



124/79


Widerlager Süd
Schnitt

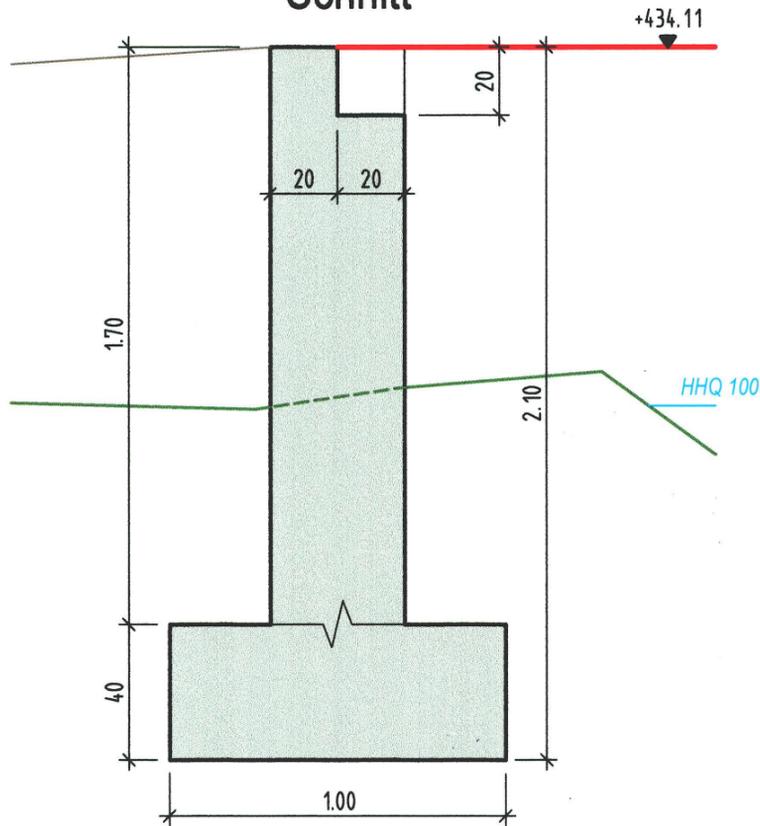


Widerlager Nord
Schnitt

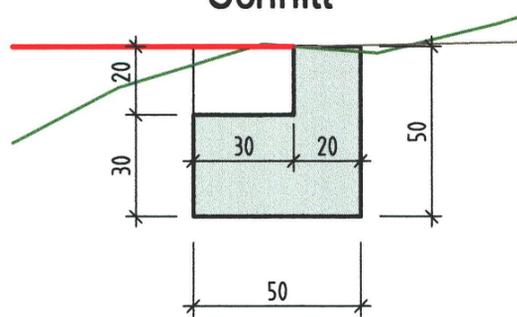

Grundriss

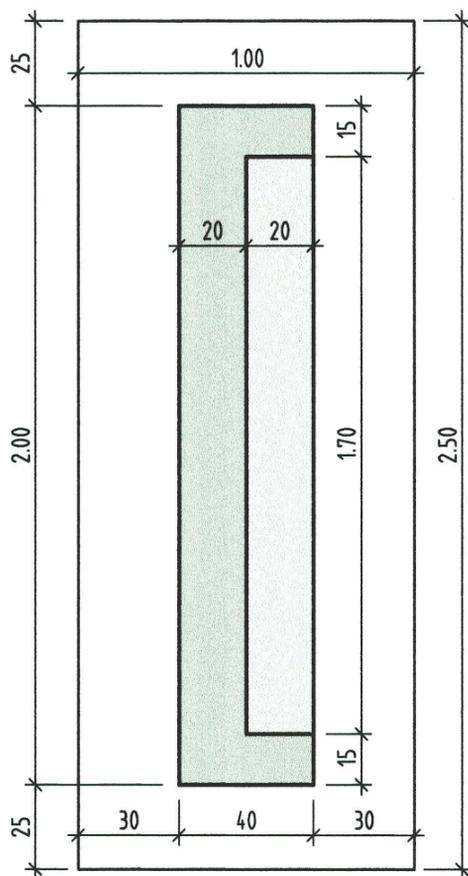

Grundriss

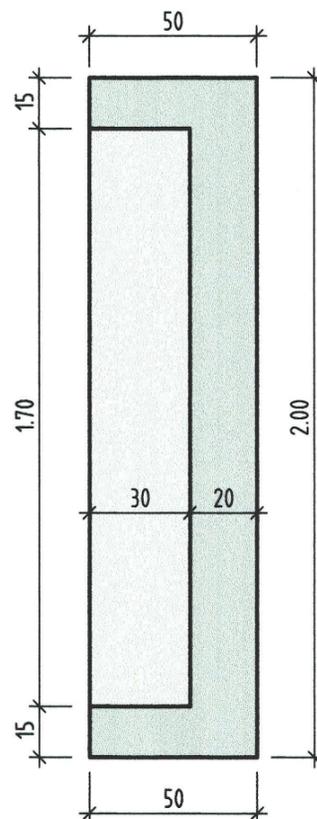

Kanton Solothurn
Gemeinde Büsserach

Fusswegverbindung Büsserach - Erschwil

Teilstück Schlangenmättli bis Gemeindegrenze

Erschliessungsplan, Strassenlinienplan

Öffentliche Auflage vom 24. April 2009 bis 25. Mai 2009.

Genehmigt vom Gemeinderat am 20. April 2009.

Der Gemeindepräsident: *[Signature]* Der Gemeindegeschreiber: *[Signature]*

Genehmigt vom Regierungsrat mit RRB Nr. **1483** vom **24.8.2009**
 Publikation des Regierungsratsbeschlusses im Amtsblatt Nr. **45** vom **12.11.10**

Der Staatsschreiber: *[Signature]*



Widerlager Nord und Süd für Brücke

**INGENIEUR
BÜRO
PETER
JERMANN**

Dipl. Bauingenieur ETH/SIA
 Industriestrasse 2, 4222 Zwingen
 Tel 061 765 98 80 Fax 061 765 98 85
 E-Mail: info@jermann.ch

Objektnummer				
Datum: 30.07.2009		Projektmitr: Frank Sperisen		
Sachbearbeiter: SCH				
Index	Änderung:	Datum	Gez.	Gepr.
Format: A 3		Massstab: 1:20		
Plan-Nr. 2291-02				Index