


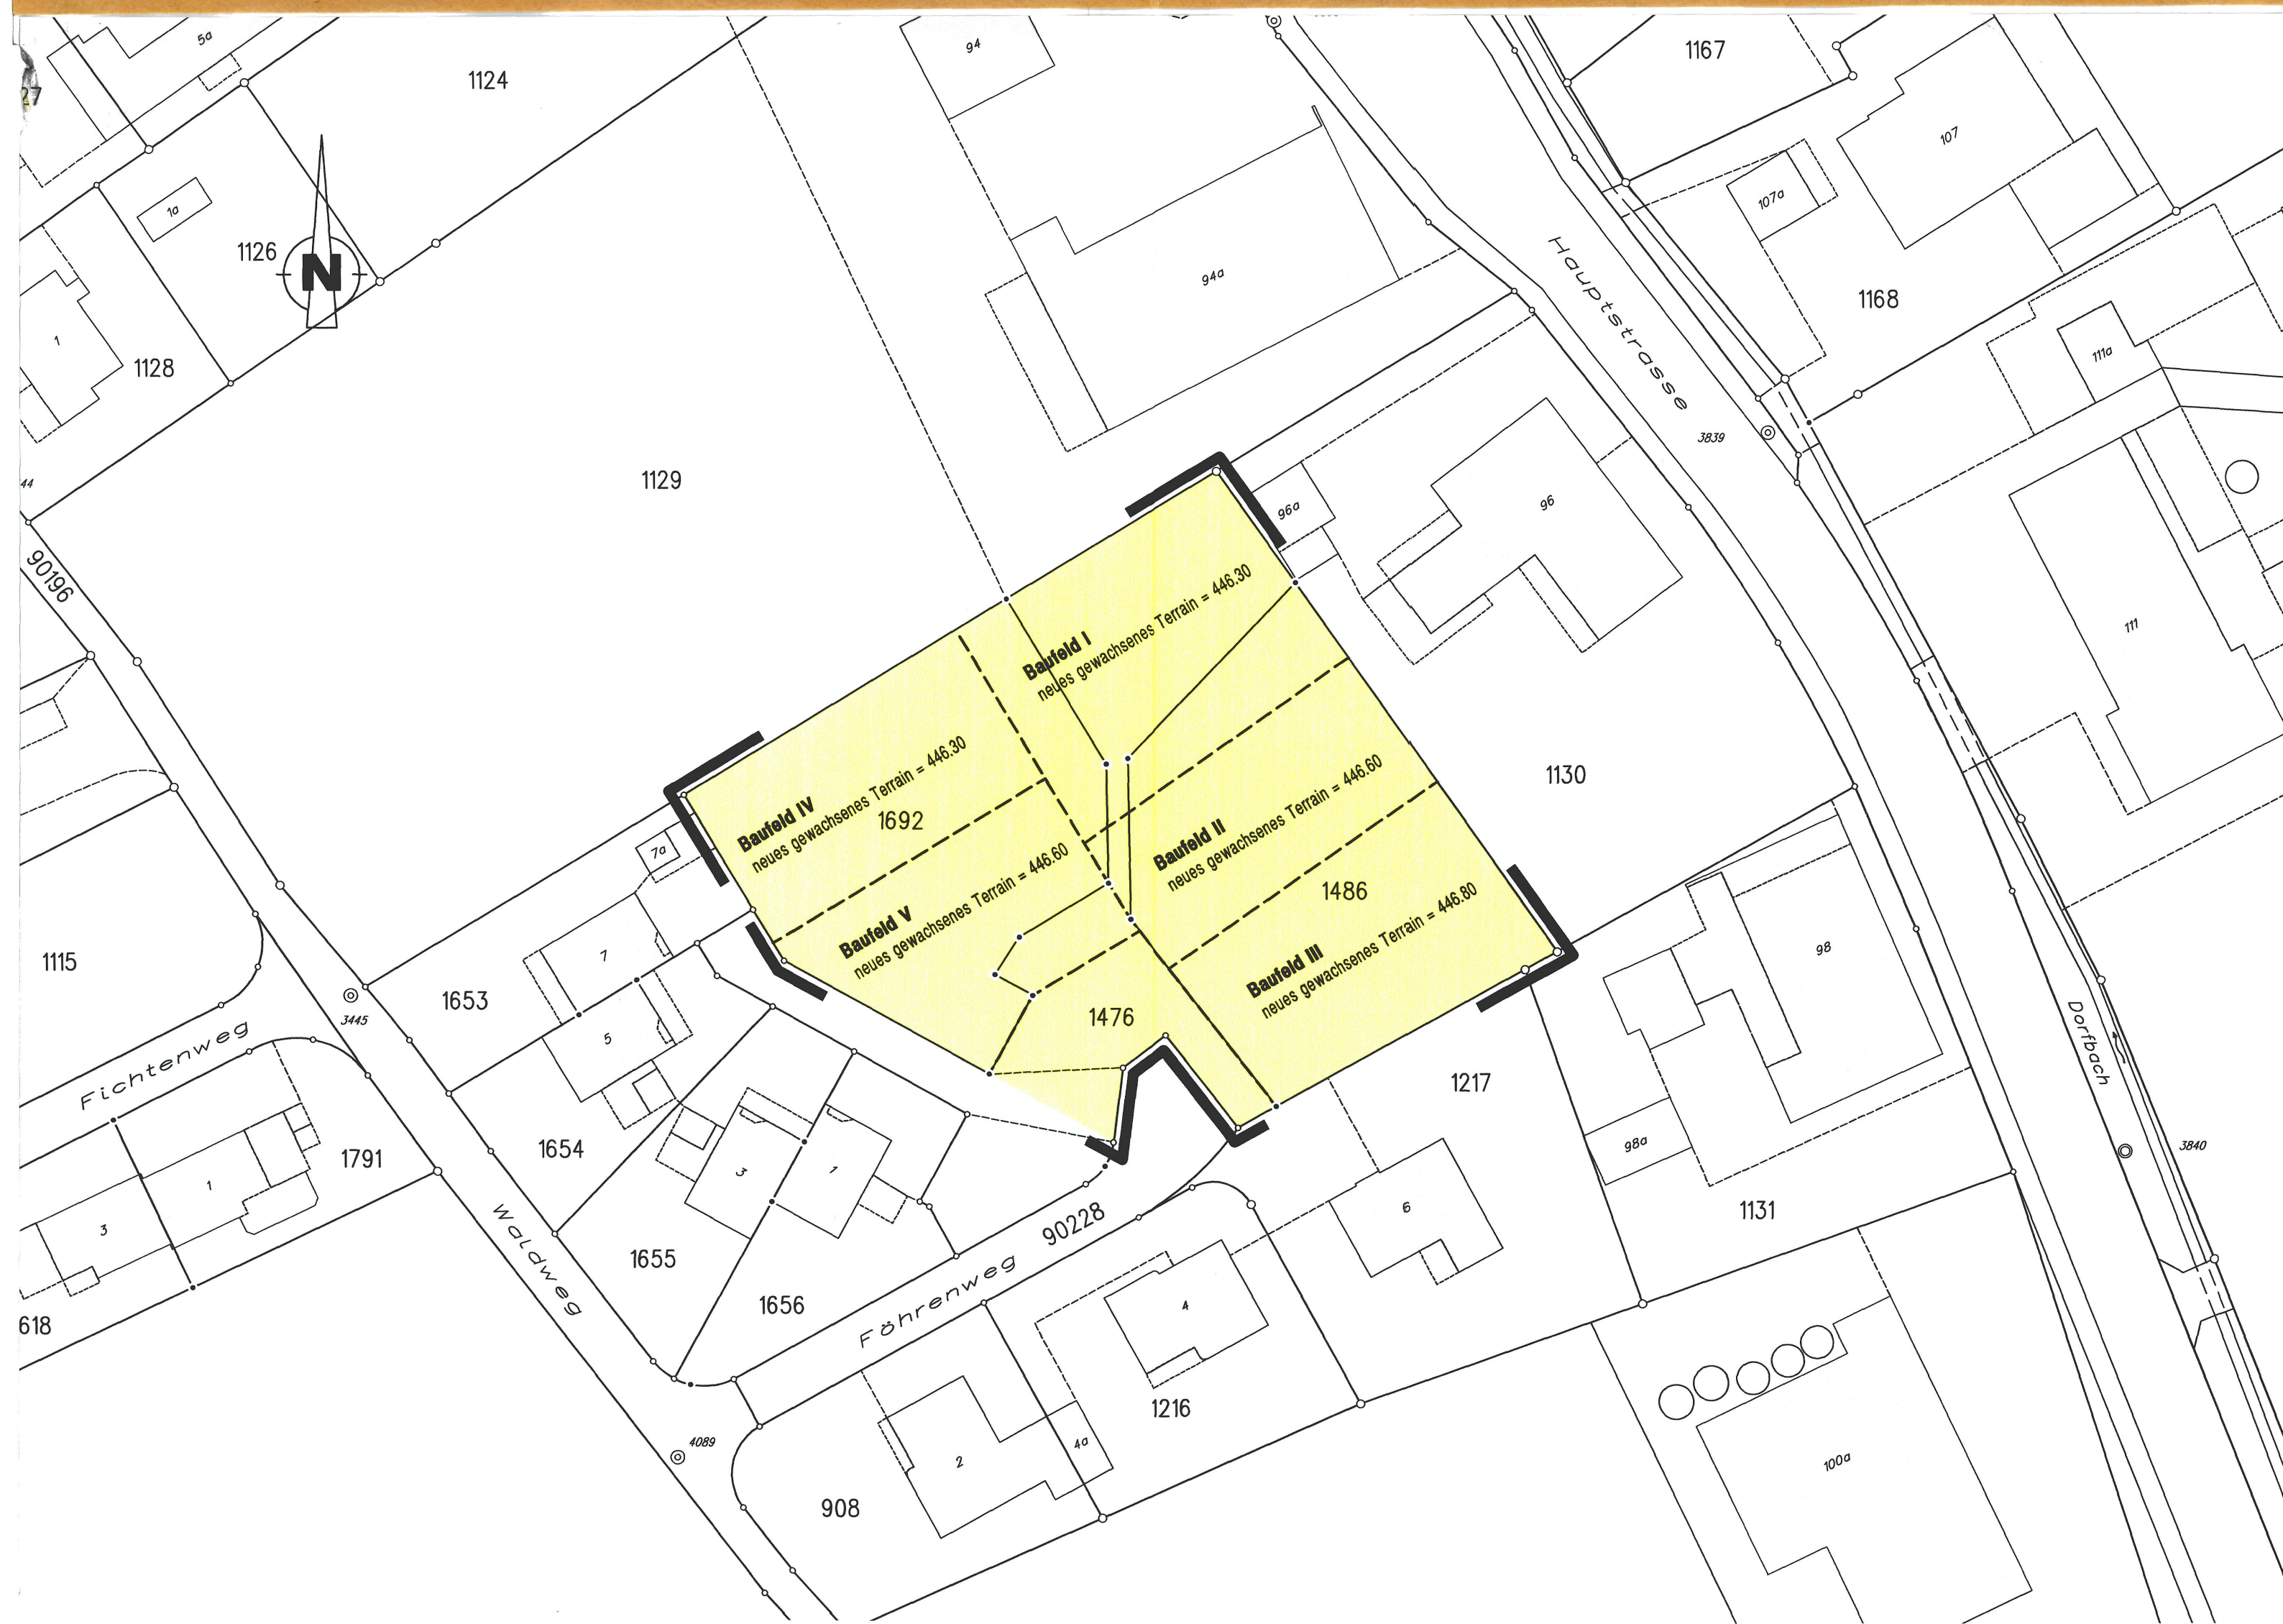


Aufhebung Gestaltungsplan "Siedlung Waldweg"

Der bestehende Gestaltungsplan "Siedlung Waldweg" vom 25.05.1993, RRB Nr. 1870 wird aufgehoben.

Zonenvorschriften W2^{FÖHRENWEG} :

Zweck:	Wohnzone
Nutzung:	Ein- oder zweigeschossige Einfamilienhäuser, Reiheneinfamilienhäuser und Mehrfamilienhäuser sowie nicht störende Gewerbe- und Dienstleistungsbetriebe.
Baumasse:	Ausnutzungsziffer max. 0.45 Grünflächenziffer min. 40% Geschosszahl 1 oder 2 G Gebäudehöhe max. 7.50 m
Gewachsenes Terrain:	In Anbetracht des hochliegenden Grundwasserspiegels gelten als Höhen des gewachsenen Terrains die im Auflageplan angegebenen Koten.
Empfindlichkeitsstufe:	ES II

Legende:

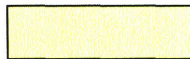-  W2^{Föhrenweg}
-  Planbegrenzung
-  Fiktive Parzellierung

Genehmigung

VOM EINWOHNERGEMEINDERAT GENEHMIGT:

DURCH BESCHLUSS NR.: 114

VOM: 3. JULI 2003

DER GEMEINDEPRÄSIDENT:




DER GEMEINDESCHREIBER:



VOM REGIERUNGSRAT GENEHMIGT:

DURCH BESCHLUSS NR. 1771

SOLOTHURN, DEN 23. September 2003

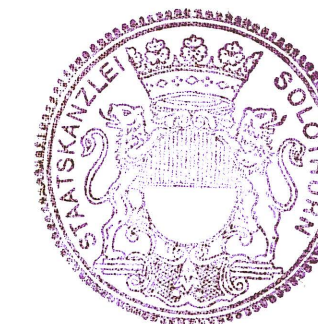

DER STAATSSCHREIBER:




ÖFFENTLICHE PLANAUFLAGE:

17. JULI - 18. AUGUST 2003

GEMEINDE DERENDINGEN

KANTON SOLOTHURN

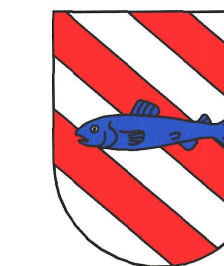


FÖHRENWEG

- AUFHEBUNG GESTALTUNGSPLAN "SIEDLUNG WALDWEG"
- UMZONUNG W2 IN W2^{FÖHRENWEG}

SITUATION 1 : 500

GEZ.: WS	DATUM: MAI 2003	MASSSTAB: 1 : 500	ÄNDERUNGEN:	PLAN NR.: 2220/5
KONTR.:	FORMAT: 105x30			

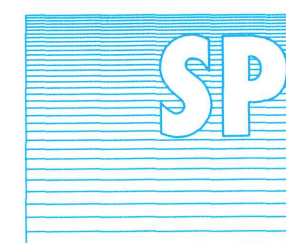

ORTSPLANUNGEN HOCH - TIEFBAU BRÜCKENBAU EXPERTISEN
SPICIGER + PARTNER, PLANER UND INGENIEURE AG

Luzernstrasse 34, 4552 Derendingen, Telefon 032 681 33 33, Fax 032 681 33 35