




**Bestehende Haupt-/ Versorgungsleitung mit Material, Aussen-/ Innendurchmesser und Hydrant mit Nummer**

**Projektierter Haupt-/ Versorgungsleitung mit Material, Aussen-/ Innendurchmesser und Hydrant mit Nummer**

**Hydrant provisorischer Standort**

**Projektierter Anlagen Bürgergemeinde Grenchen**

**Erstschliessung ausserhalb der Bauzone. Wird gebaut bei Bedarf der Liegenschaftsbesitzer**

**Projektierter Aussenbetriebnahme von Leitung & Hydrant**

**Projektierter Leitungverankerung mit neuer Normweite**

**Sprinkleranlagen**

**Die Solothurnische Gebäudeversicherung (SGV) kann gemäss den Allgemeinen Bedingungen für Beiträge an Löschwasserversorgungsanlagen zusätzliche Hydranten verlangen oder bestehende Hydrantenstandorte verschieben.**

**Orientierungsinhalt**

**Liegenschaftsinhalt**

**Liegenschaften ausserhalb Bauzone**

**Liegenschaften innerhalb Bauzone**

**Bestehende Hausanschlussleitung für Liegenschaften ausserhalb der Bauzone**

**Projektierter Hausanschlussleitung für Liegenschaften ausserhalb der Bauzone**

**Grundwasserschutzzonen**

**Schutzzone 1, Fassungsgebiet**

**Schutzzone 2, Engere Schutzzone**

**Schutzzone 3, Weitere Schutzzone**

**Schutzzonen Terranoberfläche**

**Schutzzone S1**

**Schutzzone S2**

**Schutzzone S3**

**Quellfassung**

**Gemeinde Grenchen**

**Kanton Solothurn**

**Generelle Wasserversorgungsplanung**

**Öffentliche Auflage vom ... bis ...**

**Beschluss vom Gemeinderat Grenchen**

**Der Stadtpräsident:**

**Die Stabschreiberin:**

**Gemeinderat vom ...**

**Der Staatschreiber:**

**Situation Nord**

**Ihr regionaler Energieversorger:**

**SWG**

**Strassenweg 15**

**Postfach 944**

**2540 Grenchen**

**Tel. 032 854 60 60**

**Fax 032 854 60 60**

**info@swg.ch**

**Gezeichnet: jk Datum: 19.01.2017 Format: 891/1890 Plan Nr.: 110-8-2016-707-001b**

**Geprüft: bwl Datum: 19.01.2017 Massstab: 1:2000**

**Änderungen/Via: 13.03.2017/jk Theorene Nr.: 110-8-2016-707**

