

99/13 a

Kanton Solothurn

Gemeinde Kienberg

Gestaltungsplan "Forellenhof" GB Nrn. 1833, 1837

öffentliche Auflage vom 1.11.80 bis 30.11.80

genehmigt durch den Gemeinderat am 28.1.81

genehmigt durch den Regierungsrat am 31.3.81

QUERPROFILE

INGENIEURBÜRO FÜR HOCHBAU, TIEFBAU UND PLANUNGEN

J.W. KYBURZ ING. ETH

DÖRNACHERSTRASSE 8, 4600 OLTEN

MITARBEITER: M. ANNAHEIM INGENIEUR HTL

(062) 22 12 04 / 21 88 29

PLAN NR. KN 80/23-5

DATUM 19.8.1980

ÄNDERUNG








MASSSTAB 1:100

GEZEICHNET E.OH

ÄNDERUNG

FORMAT 30 / 168

ÄNDERUNG

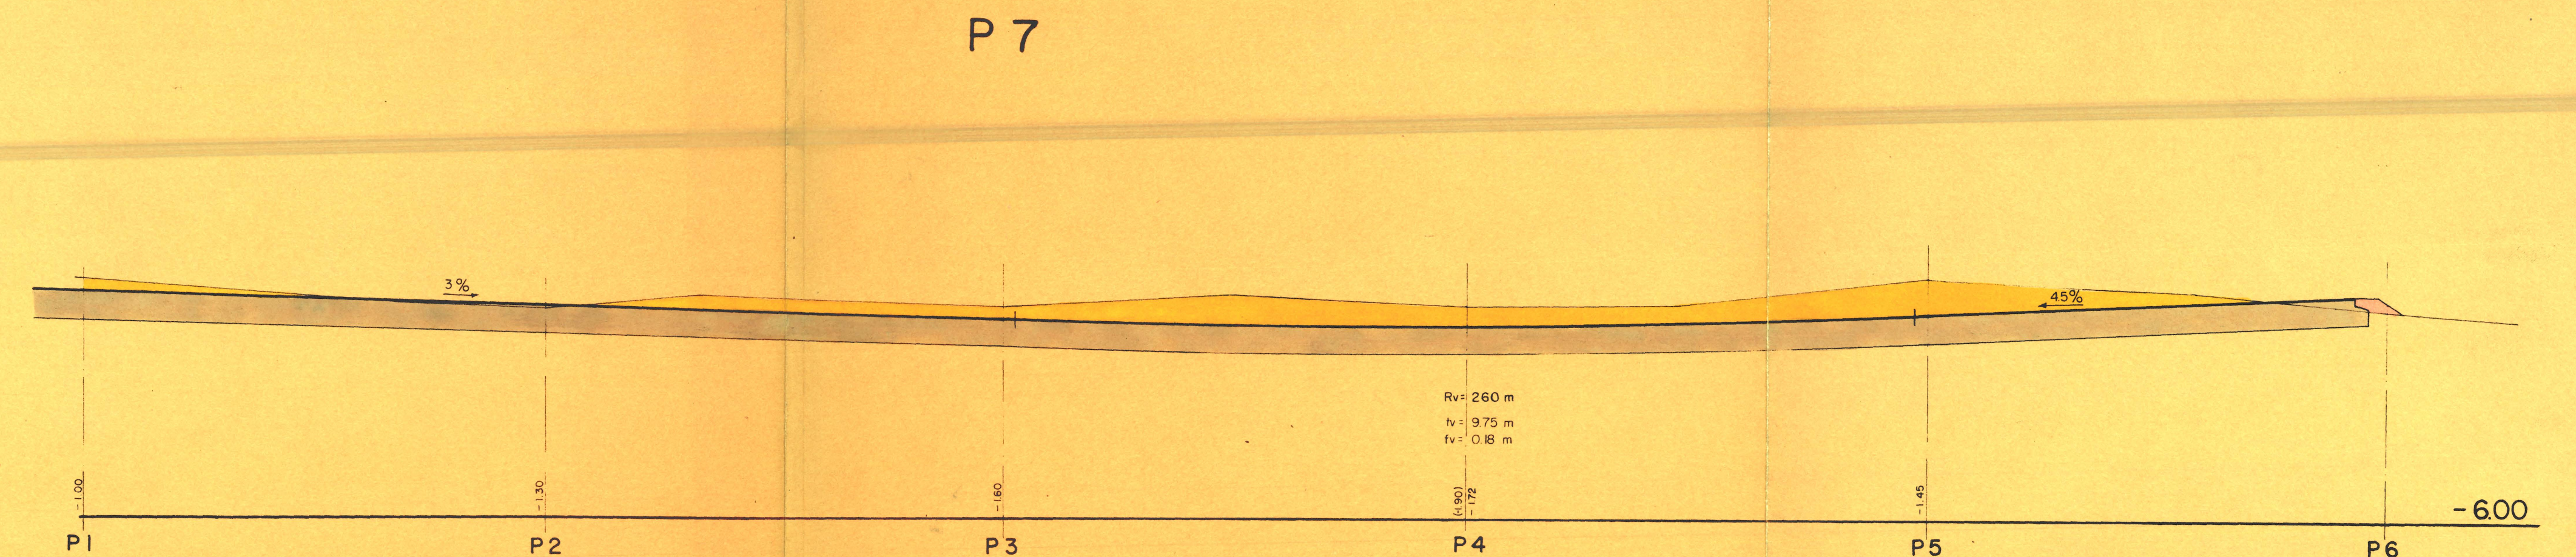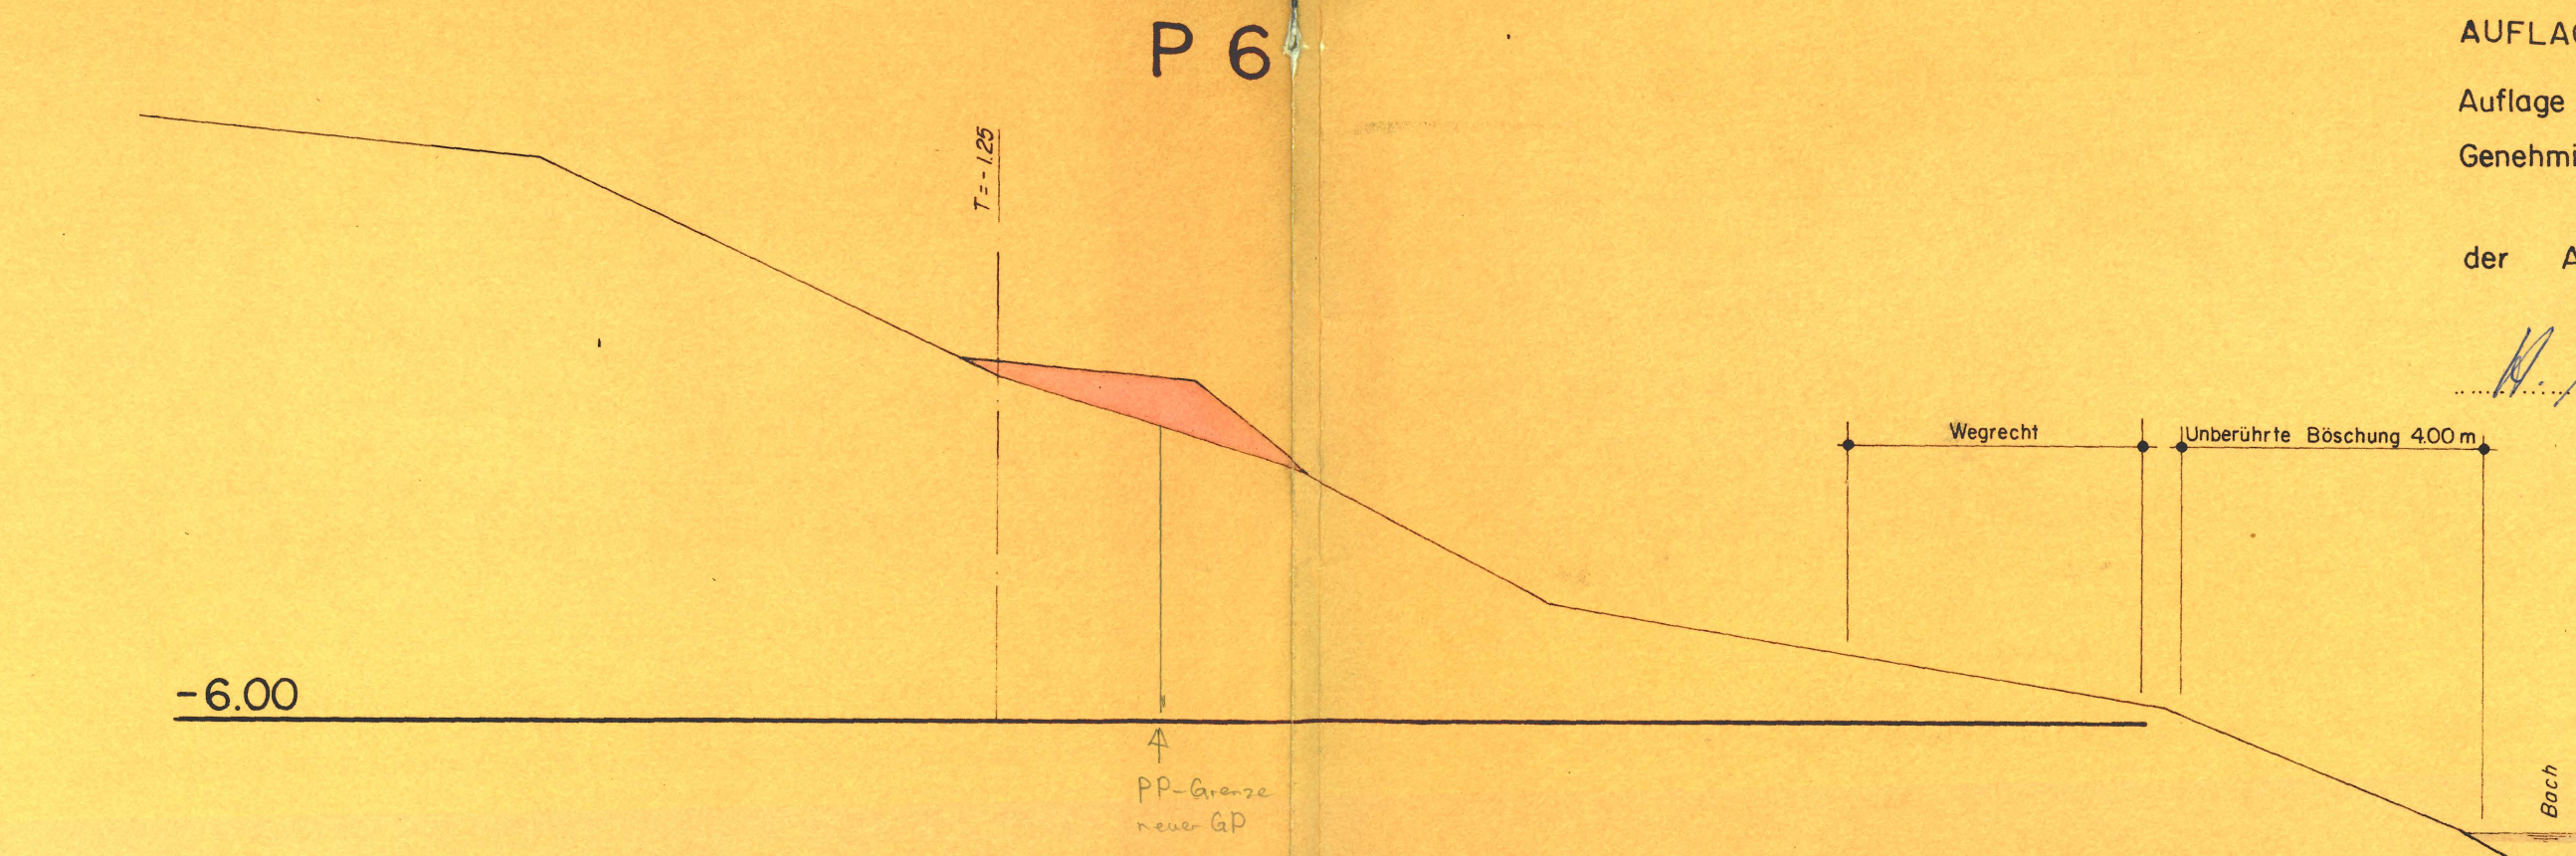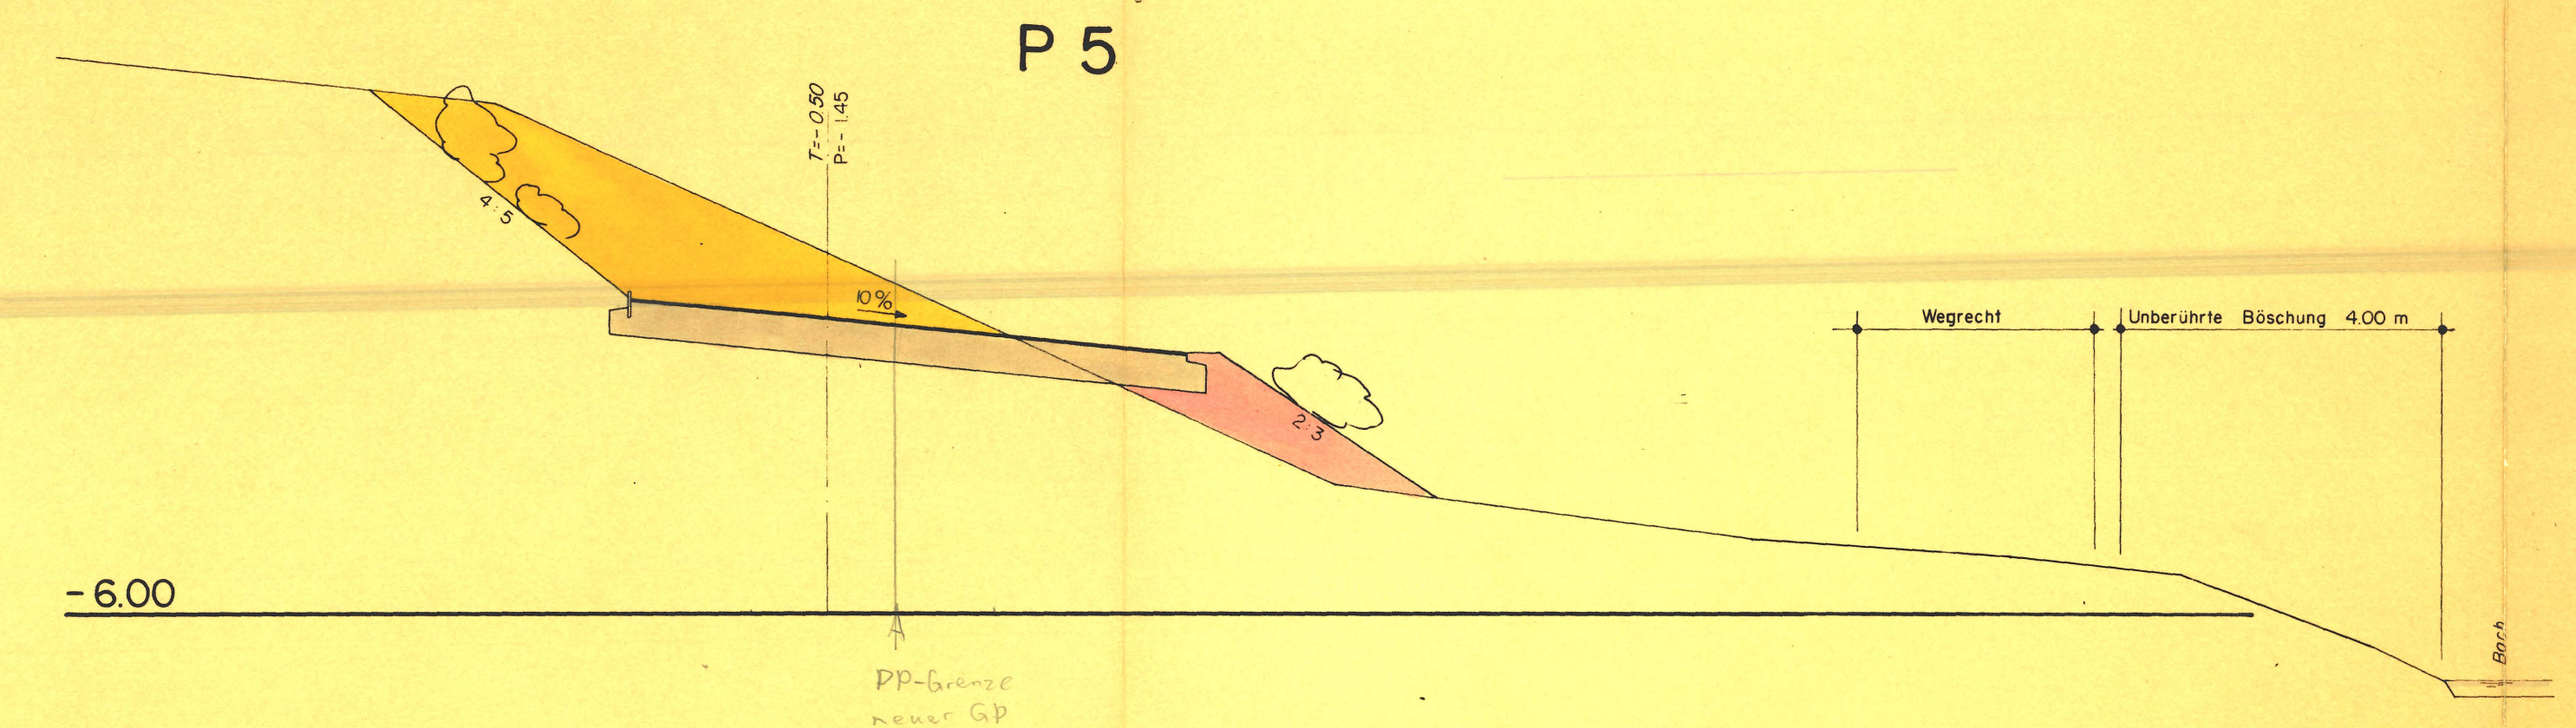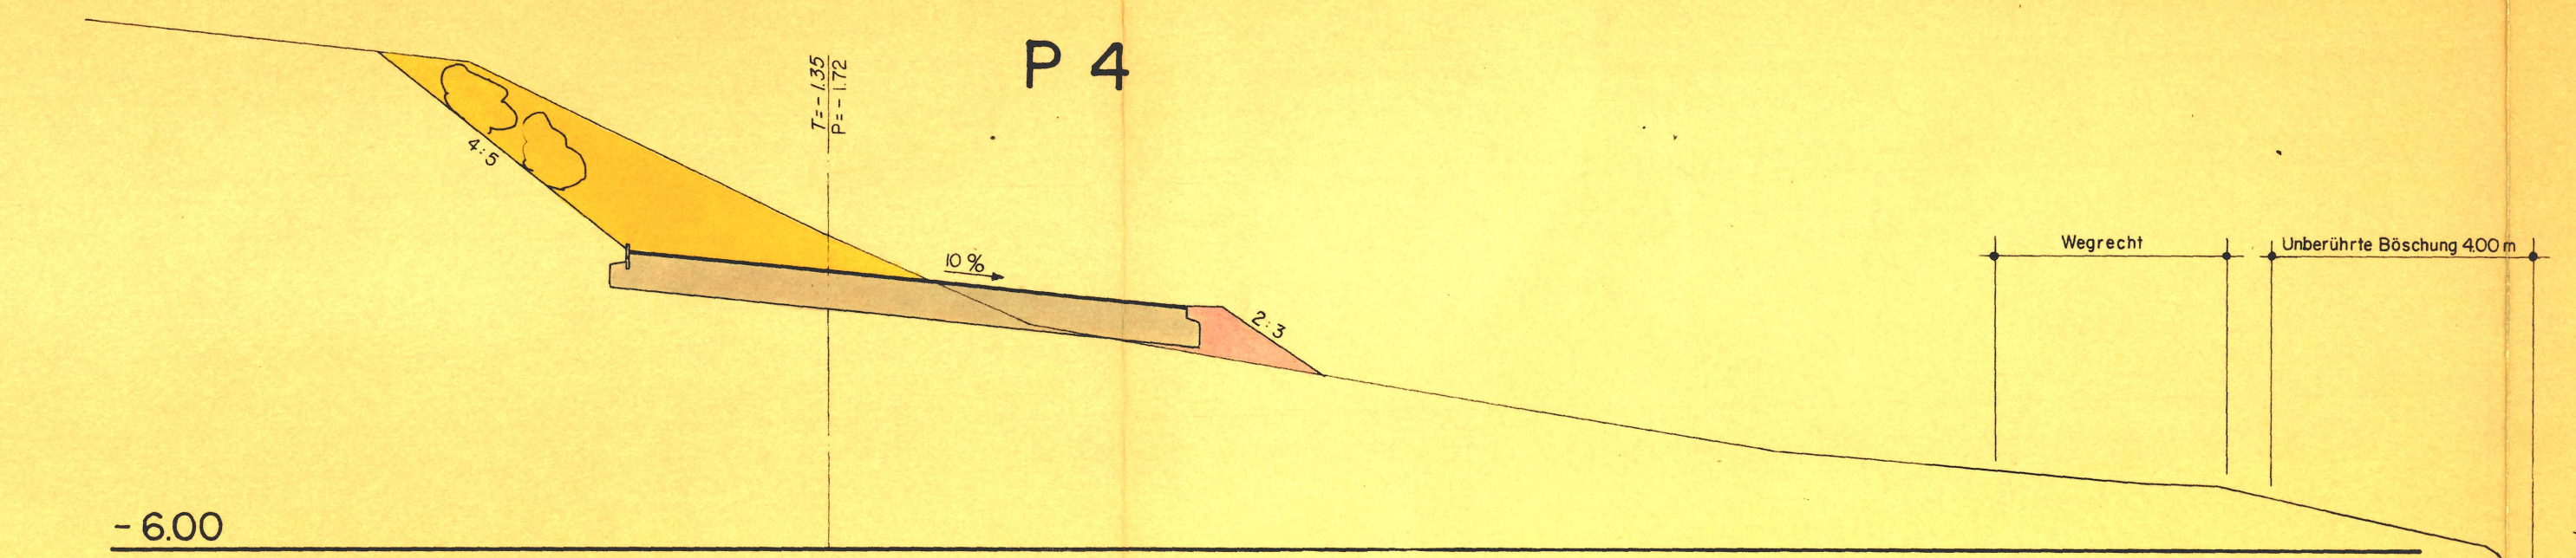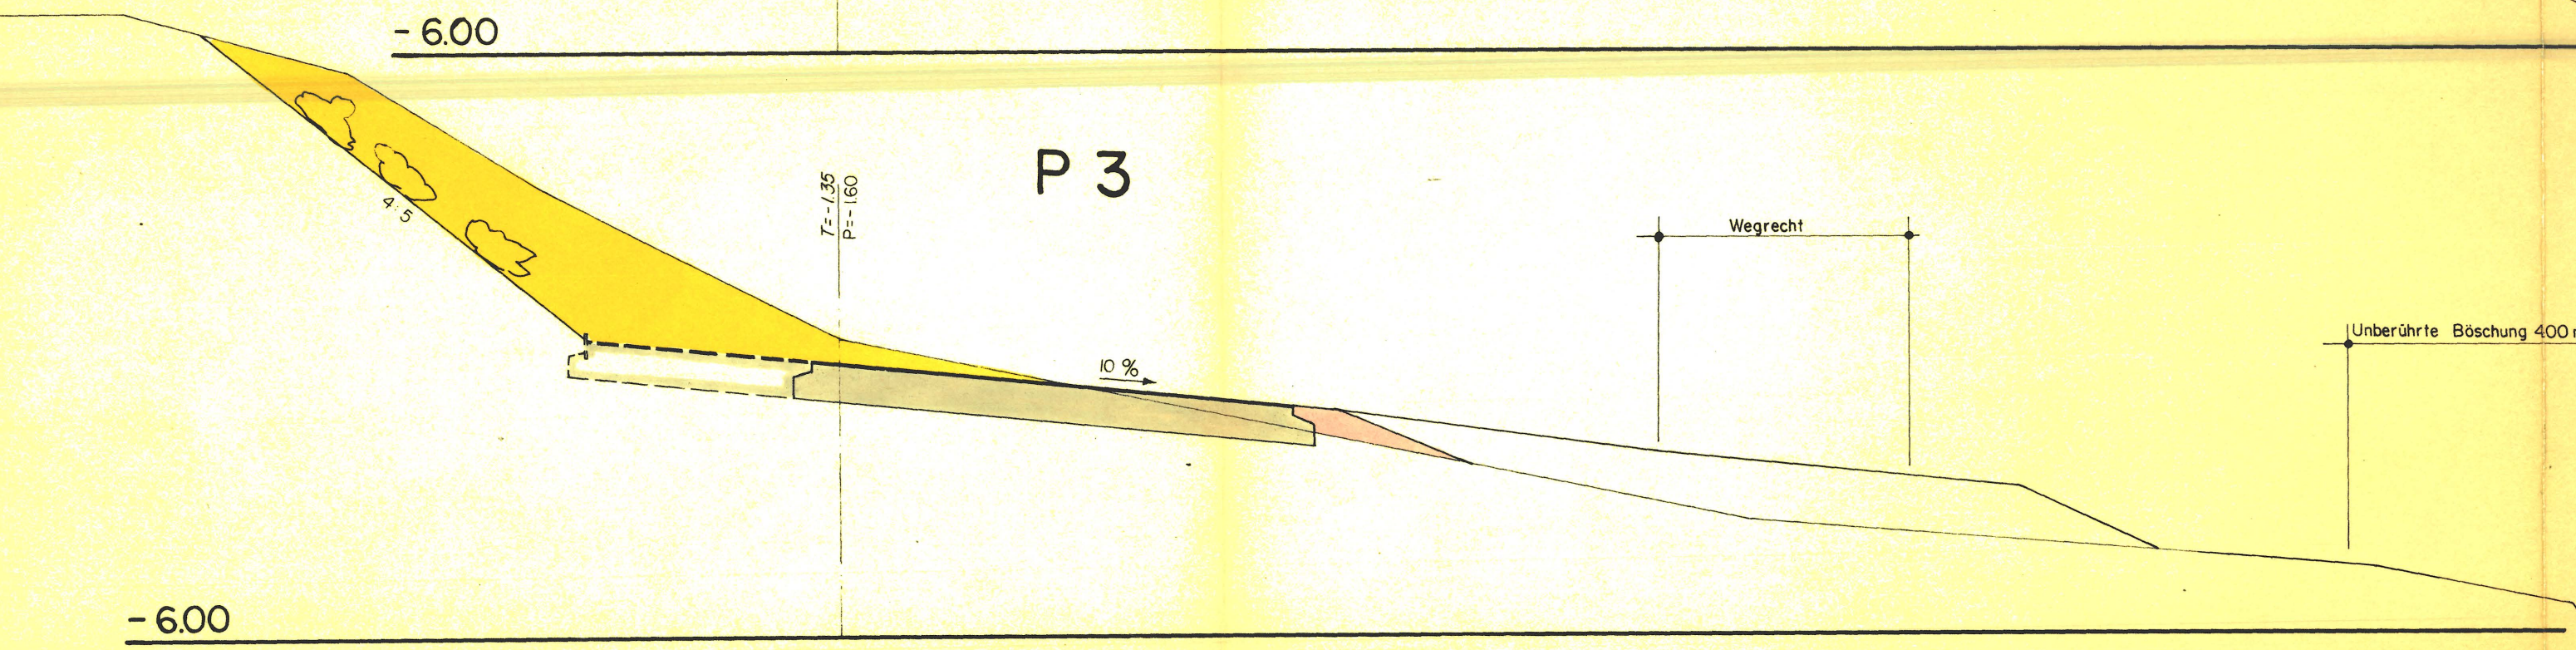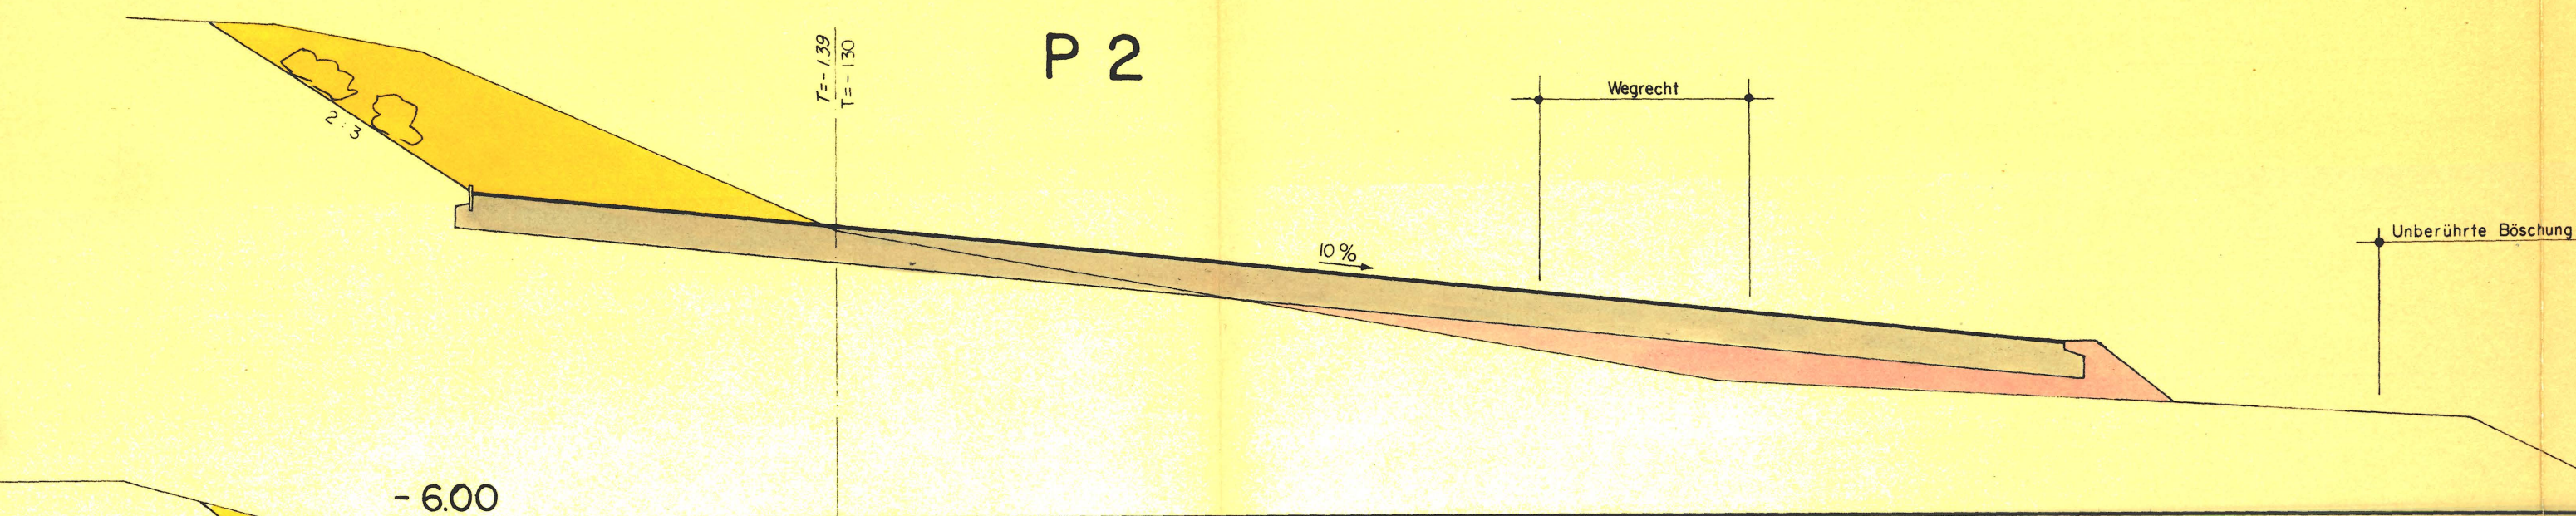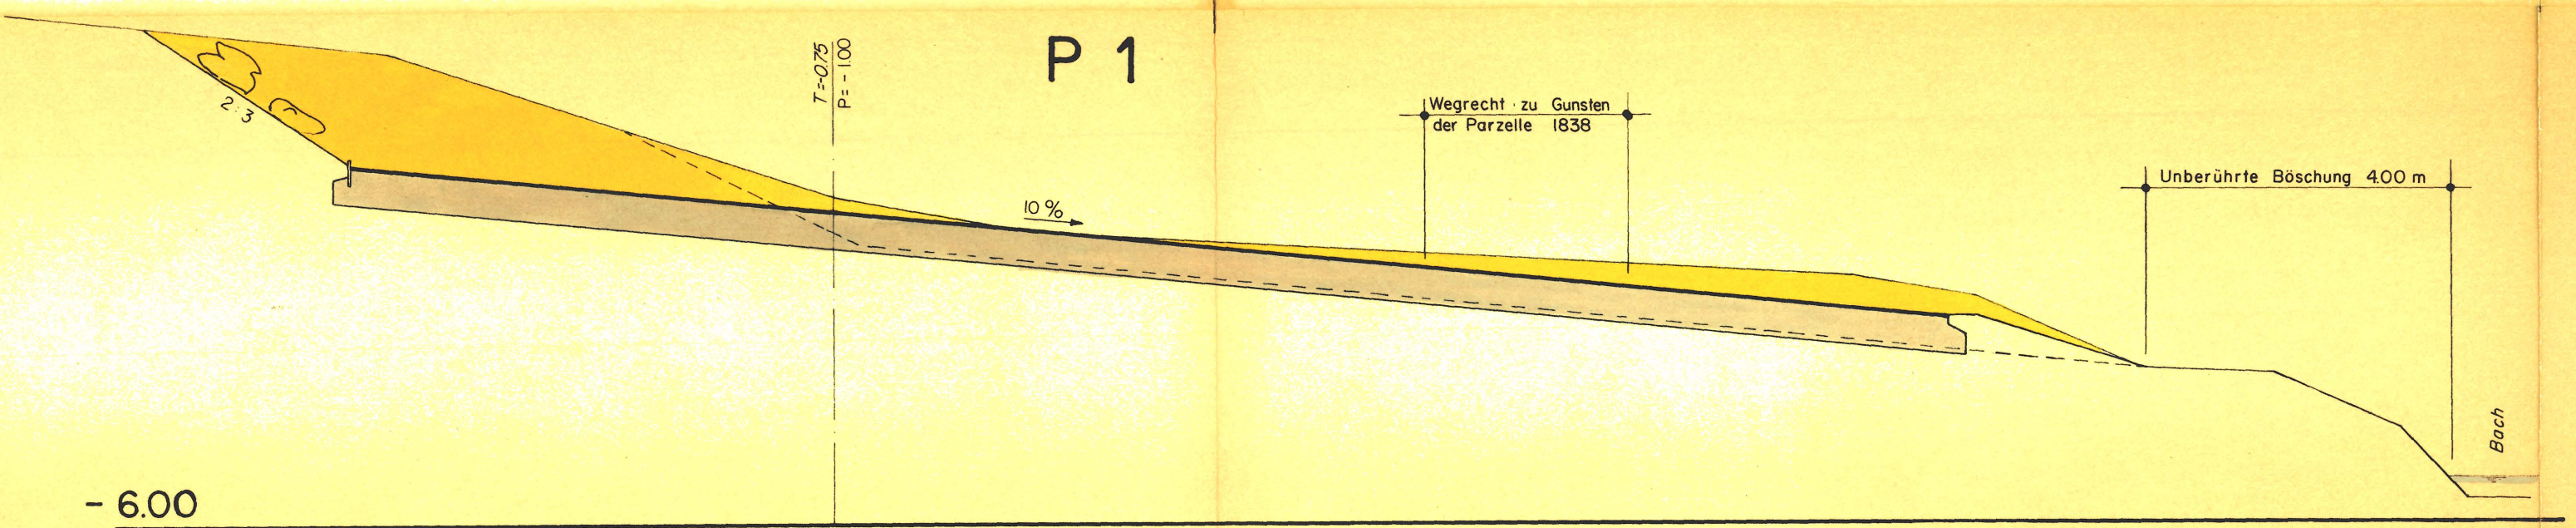

AUFLAGEPLAN

Auflage vom 1.11.80 bis 30.11.80

Genehmigt durch den Gemeinderat am 28.1.81

der Ammann:

der Gemeindeschreiber:

der Staatsschreiber:

Dr. Max G.

RRB NR. 1528

Genehmigt durch den Regierungsrat am 31.3.81

Dr. Max G.

RRB NR. 1528

Genehmigt durch den Regierungsrat am 31.3.81

Dr. Max G.

RRB NR. 1528

