




3P / 57

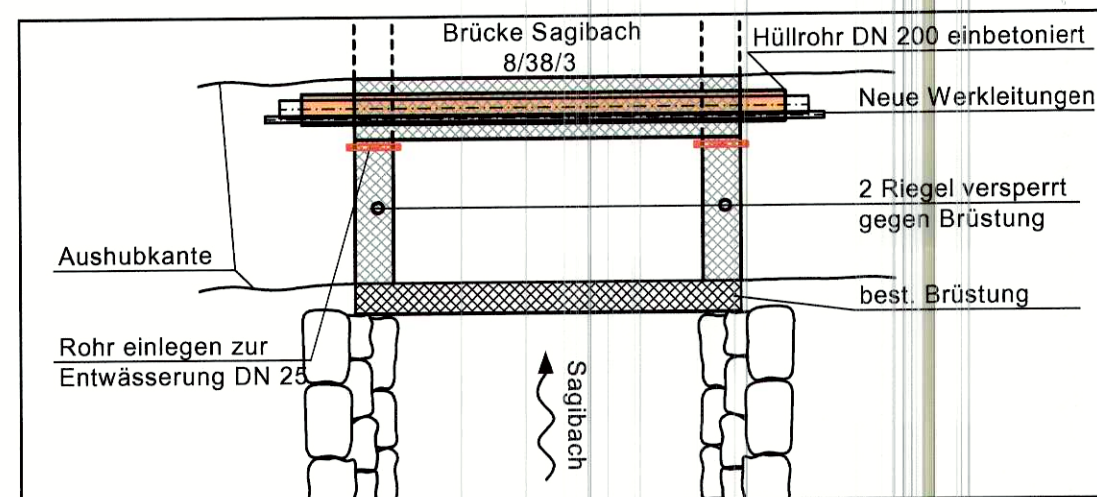

Grundriss Querung 2 Sagibach
Bernstrasse GR-Nr. 156

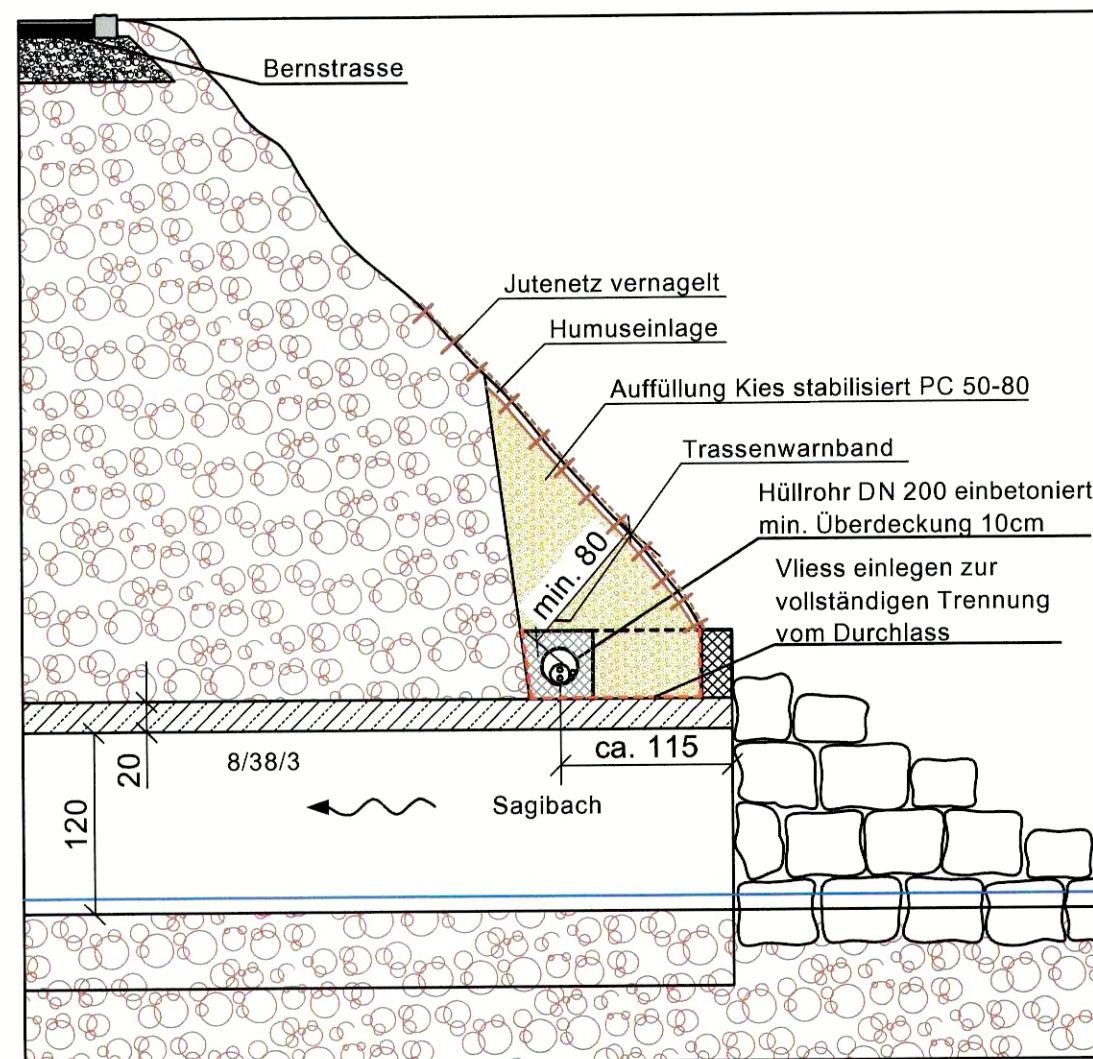

Längsschnitt Sagibach Bernstrasse GR-Nr. 156

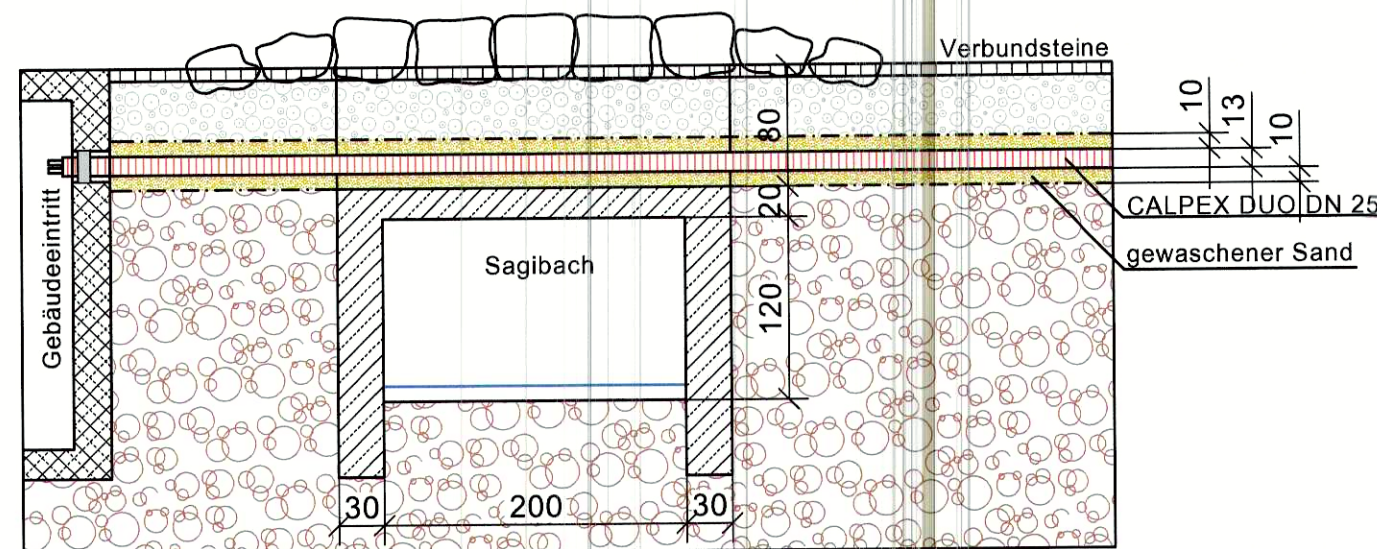

Querung 2 des Sagibach Bernstrasse GR-Nr. 357

Kanton Solothurn
Gemeinde Schnottwil



Erschliessungsplan Fernwärme Detail Bachquerungen

MST 1 : 50

Öffentliche Auflage vom: 24. März - 22. April 2017

Vom Gemeinderat der Einwohnergemeinde Schnottwil beschlossen

am: 25.04.2017

Der Gemeindepräsident:

[Signature]

Der Gemeindeschreiber:

[Signature]

Vom Regierungsrat genehmigt mit RRB Nr. 1465 vom 4. Sept. 2017

Publikation im Amtsblatt 44/4 Nov. 2017

Objekt / Anlage

Dem vorliegenden Zusatzplan zum Erschliessungsplan
kommt gleichzeitig die Bedeutung der
Baubewilligung zu (§ 39 Abs. 4 PBG)

Format 297/594mm	Massstab 1 : 50	Gezeichnet kec	Geprüft	Datum 31.05.2016	Gültige Rev. / Datum 20.02.2017
 Energieplan Eckhardt Egerkingen Bahnhofstrasse 1 4622 Egerkingen Tel. 062 398 30 71 k.eckhardt@e-energieplan.ch www.e-energieplan.ch				Gewerk	Gewerk
				Gewerk	Gewerk
				Plan Nr.	160531.02.BG