

1/88

Kant. Planungsstelle

ABGEANDERTER SPEZIELLER BEBAUUNGSPLAN

über GB SOLOTHURN NR. 1246, 2256, 3606, 3612, 2253 u. 1247.

№ 88

--- Begrenzung des Auflageplanes
--- Genehmigte Baulinien
--- Projektierte Baulinien



Einwohnergemeinde Solothurn

Vor Baukommission 19. Januar 1962
Vor Gemeinderat 27. Februar 1962
Vor Gemeinde-Versammlung
Vor Regierungsrat

Publiziert im
Amtsblatt Nr. 46/1961


Einwohnergemeinde der Stadt Solothurn
Der Stadtschreiber

Vom Regierungsrat durch heutigen
Beschluss Nr. 2414 genehmigt.
Solothurn, den 13 April 1962
Der Staatsschreiber:

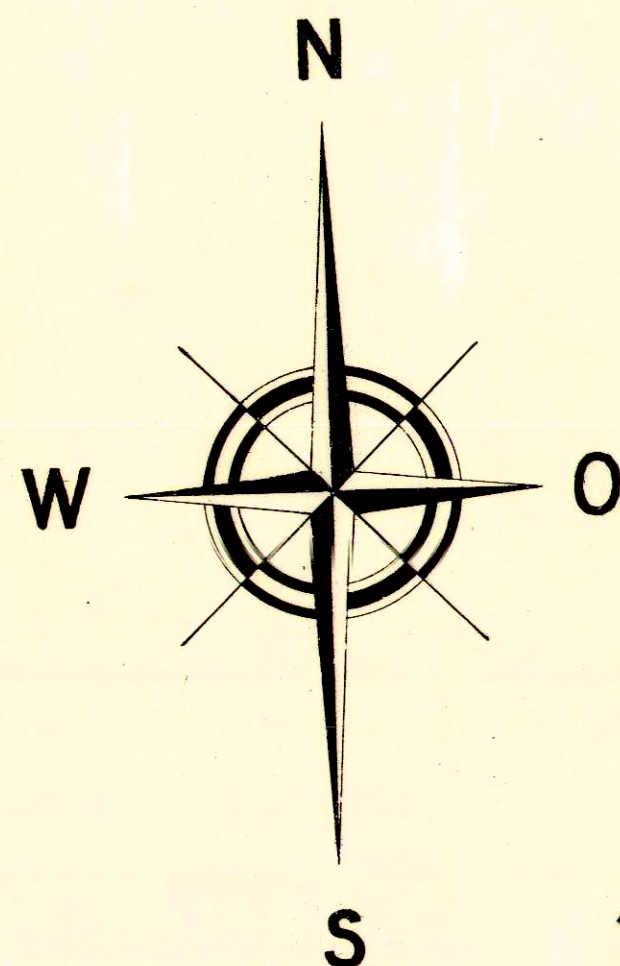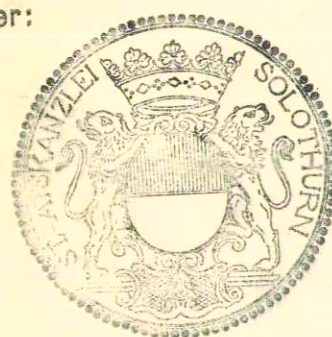

Gemeinde Bellach

Massstab 1:500

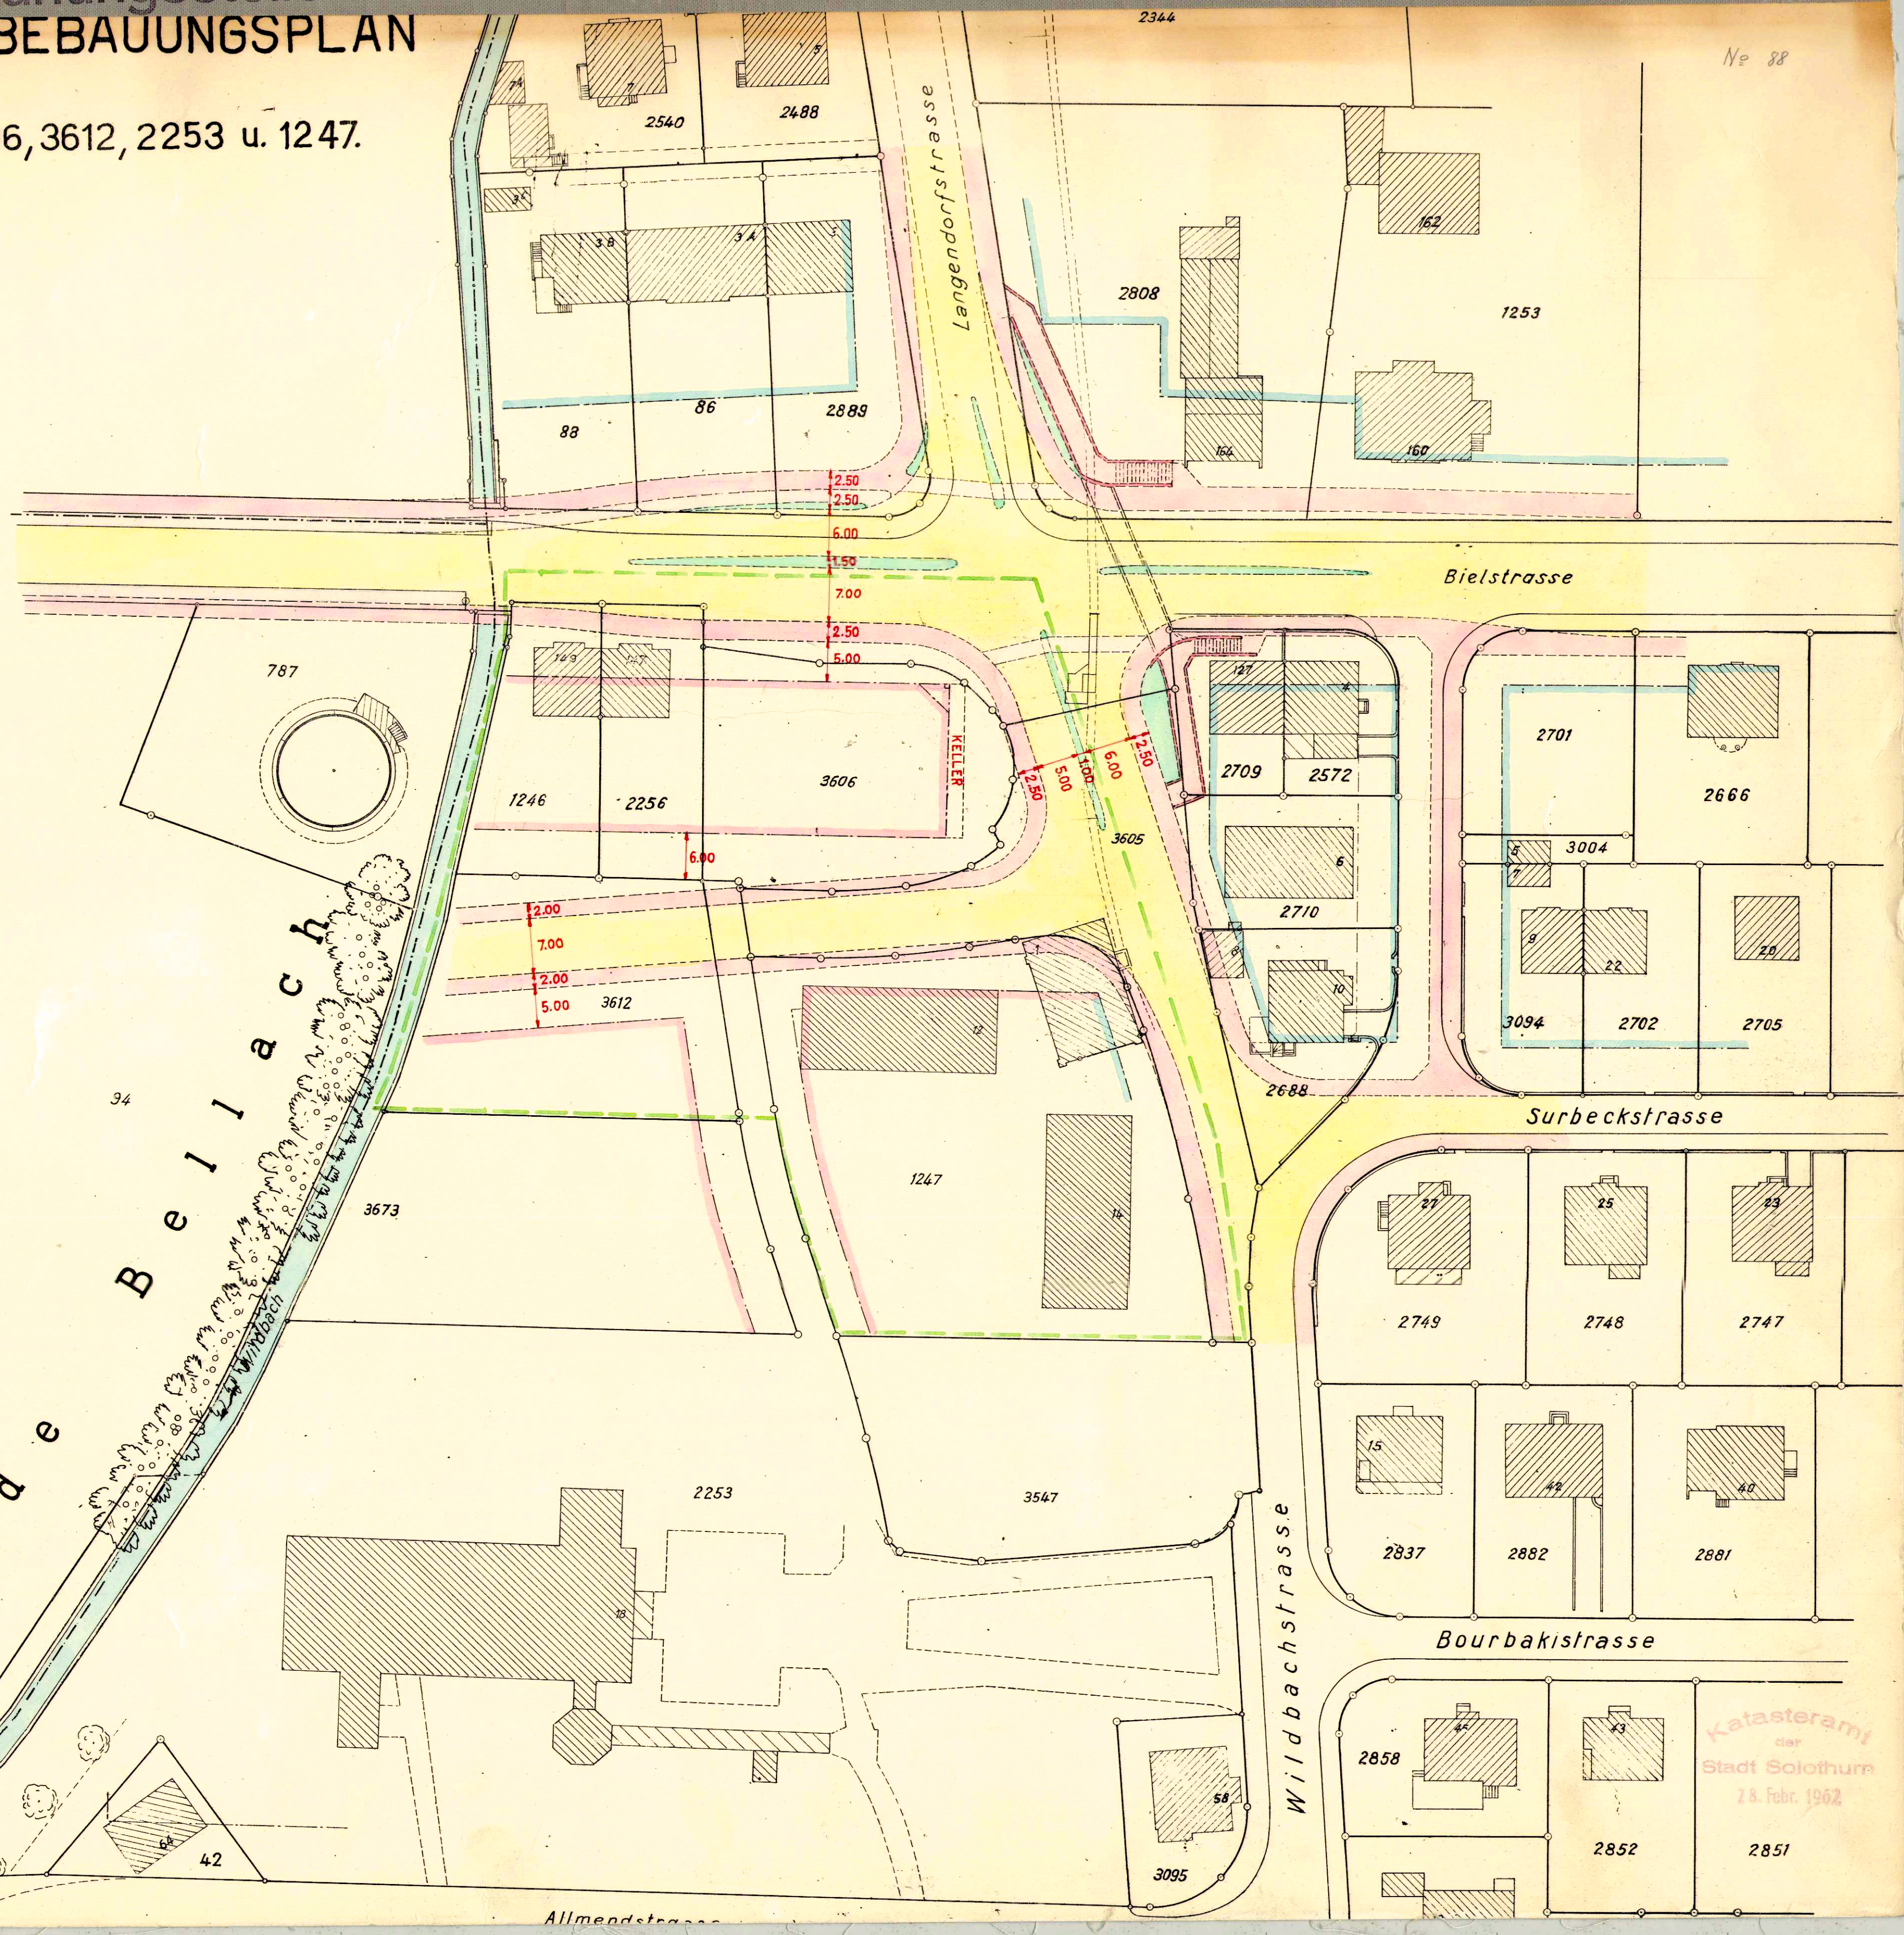

Katasteramt
der Stadt Solothurn
28. Febr. 1962