

dipl. Architekten ETH/SIA
van Merkesteyn & Partner
Kreuzstrasse 39
8008 Zürich
Telefon 01/47 50 88

Projekt Kennwort

Plan Nummer 4253.15.302

Bauherr

Projekt, Objekt

GESTALTUNGSPLAN "SCHNEPFEN"

Plan

GRUNDRISS, FASSADEN, QUERSCHNITT


Massstab

1:100


Gezeichnet R.B.

Datum 21.09.84


Format cm 63/87

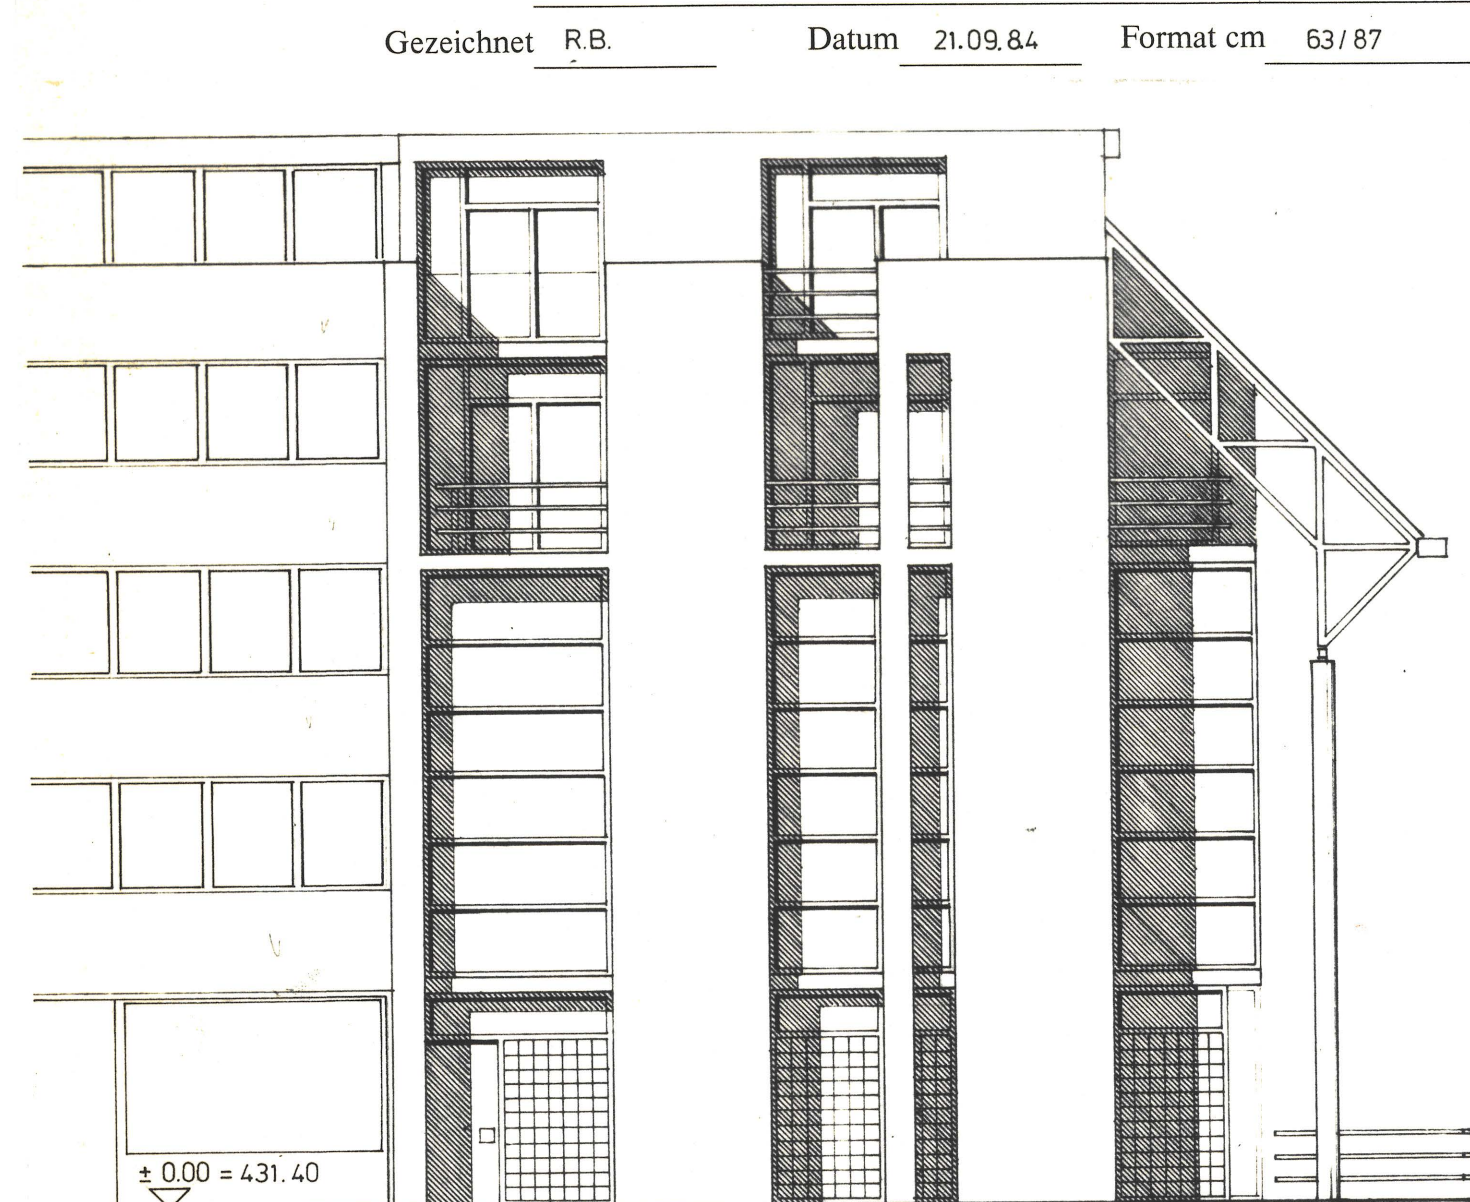

SUEDFASSADE

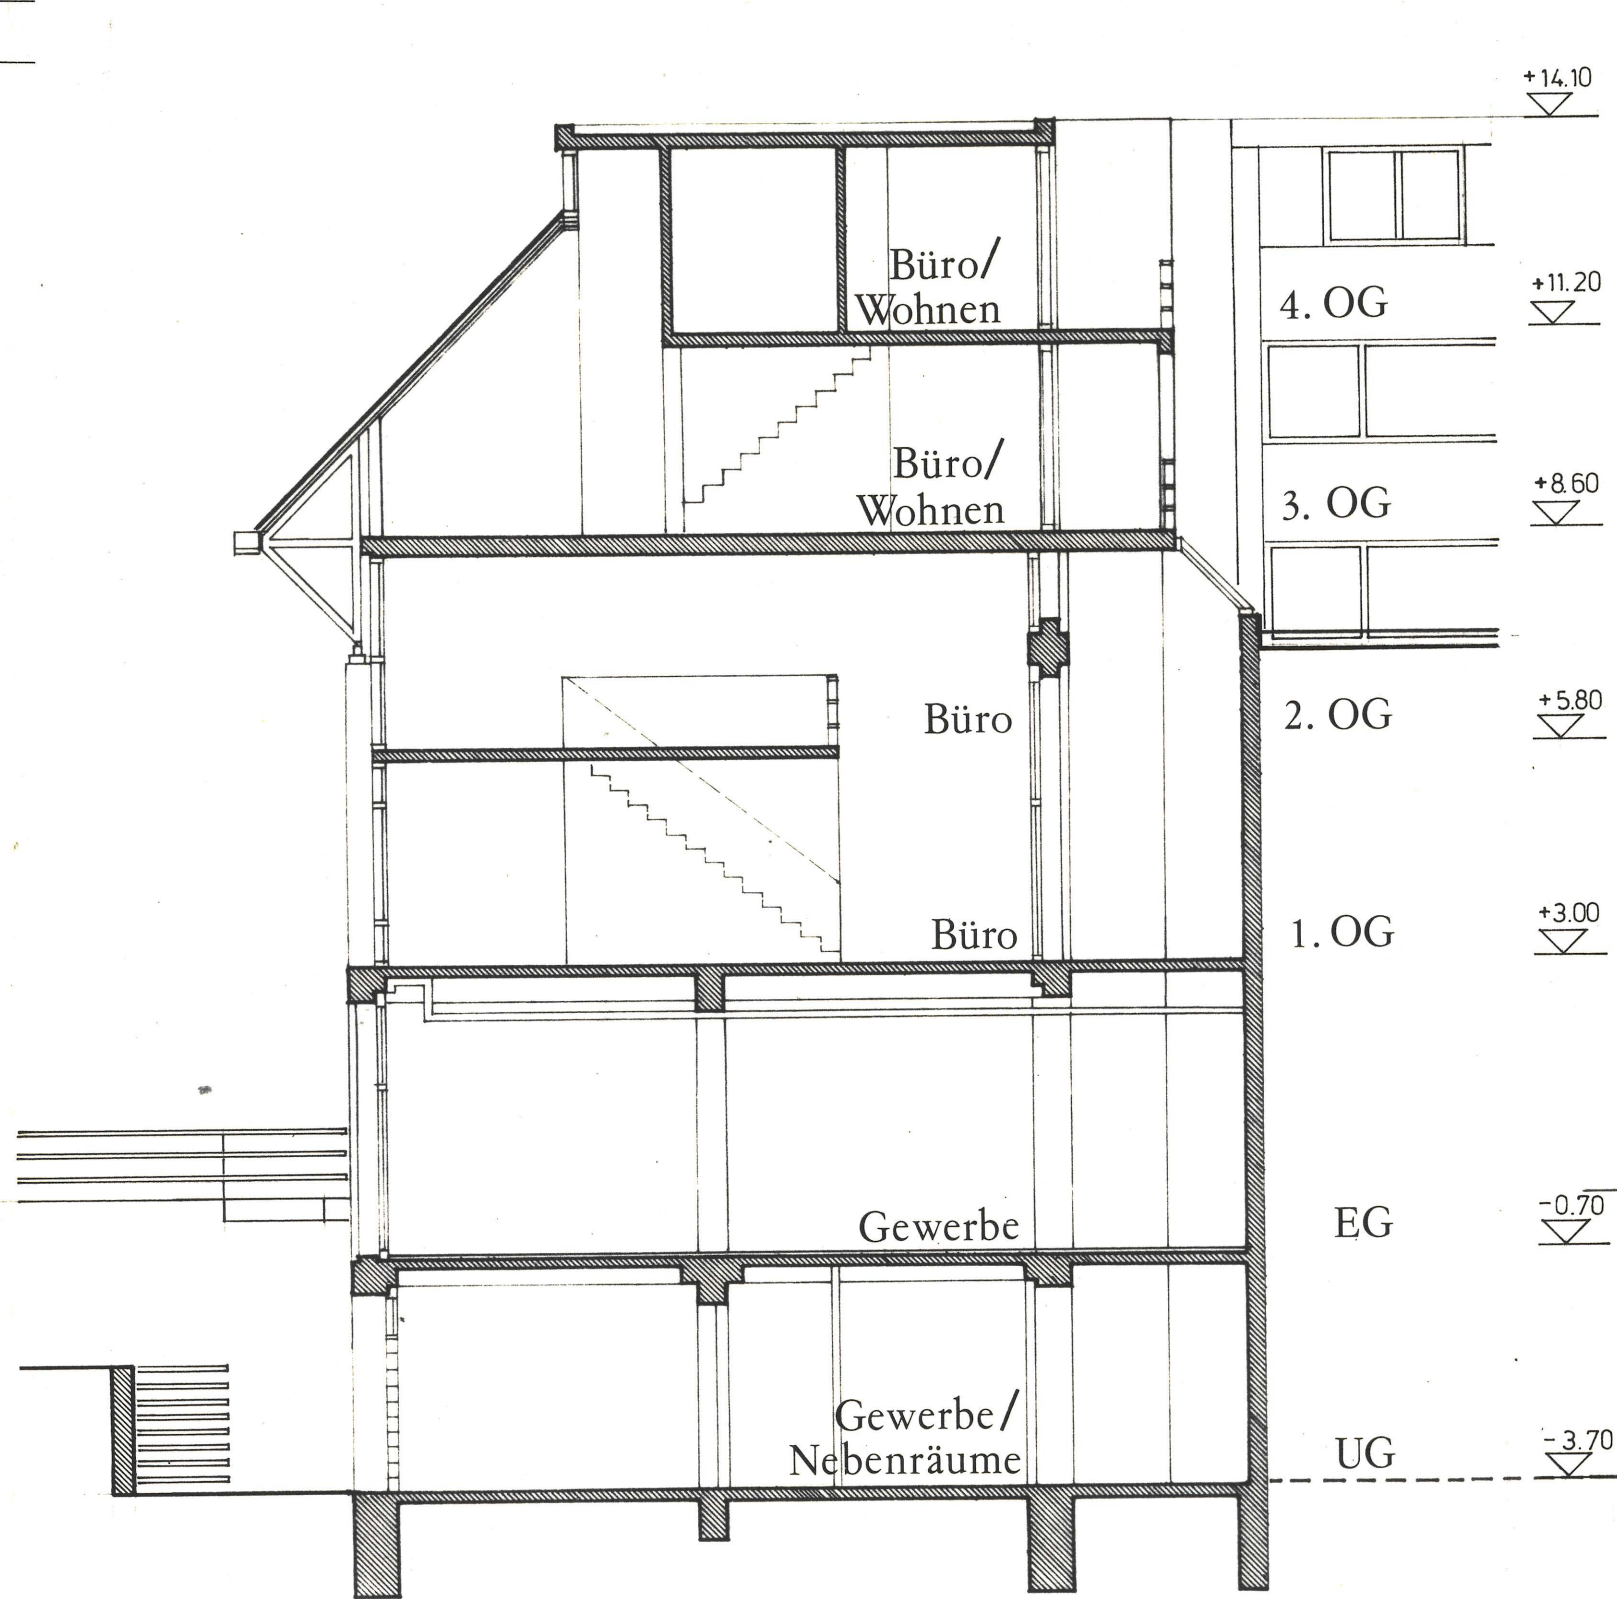



QUERSCHNITT

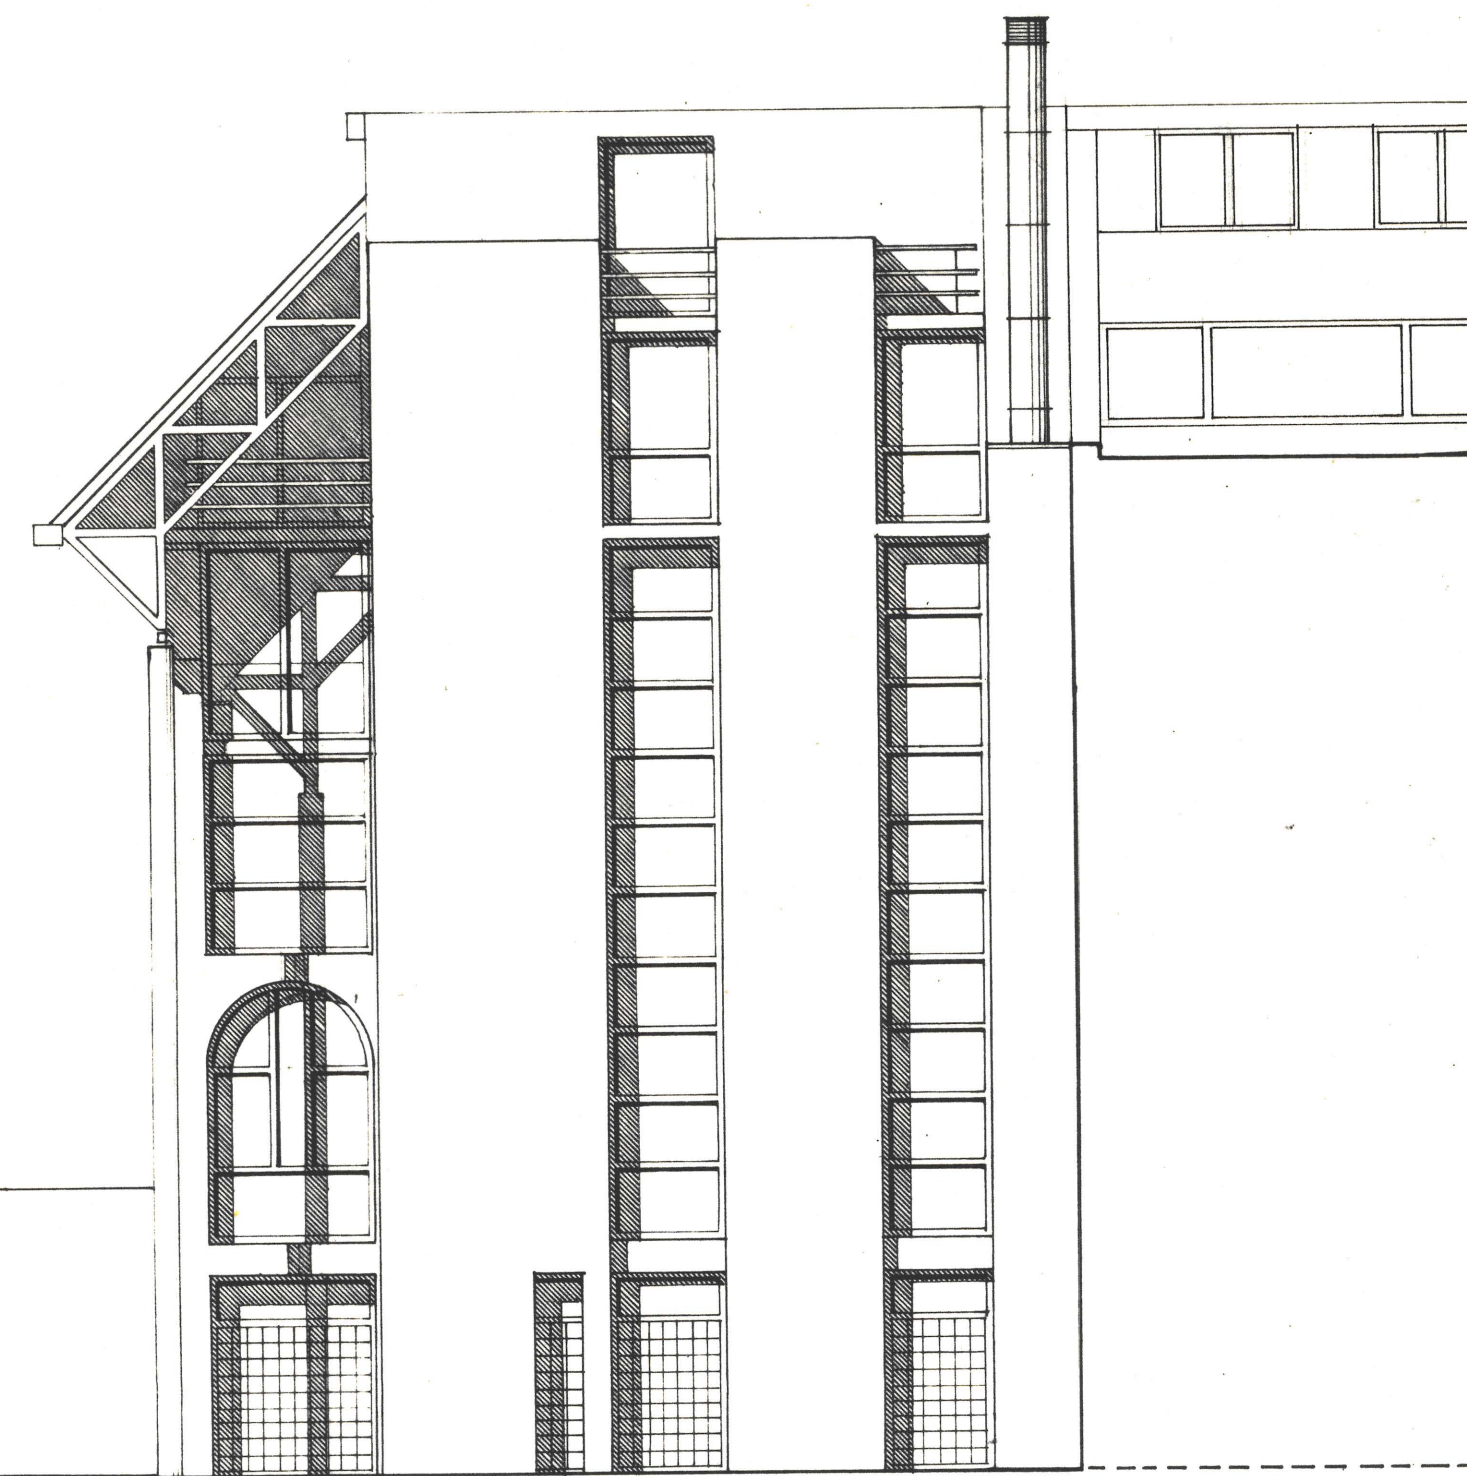


NORDFASSADE

Einwohnergemeinde Zuchwil
Der Ammann: Der Gemeindevorstand:
Rudolf Ruch Manfred Schaad

Vom Regierungsrat durch heutigen
Beschluss Nr. 2491 genehmigt.
Solothurn, den 27. Aug. 1985
Der Staatsschreiber:

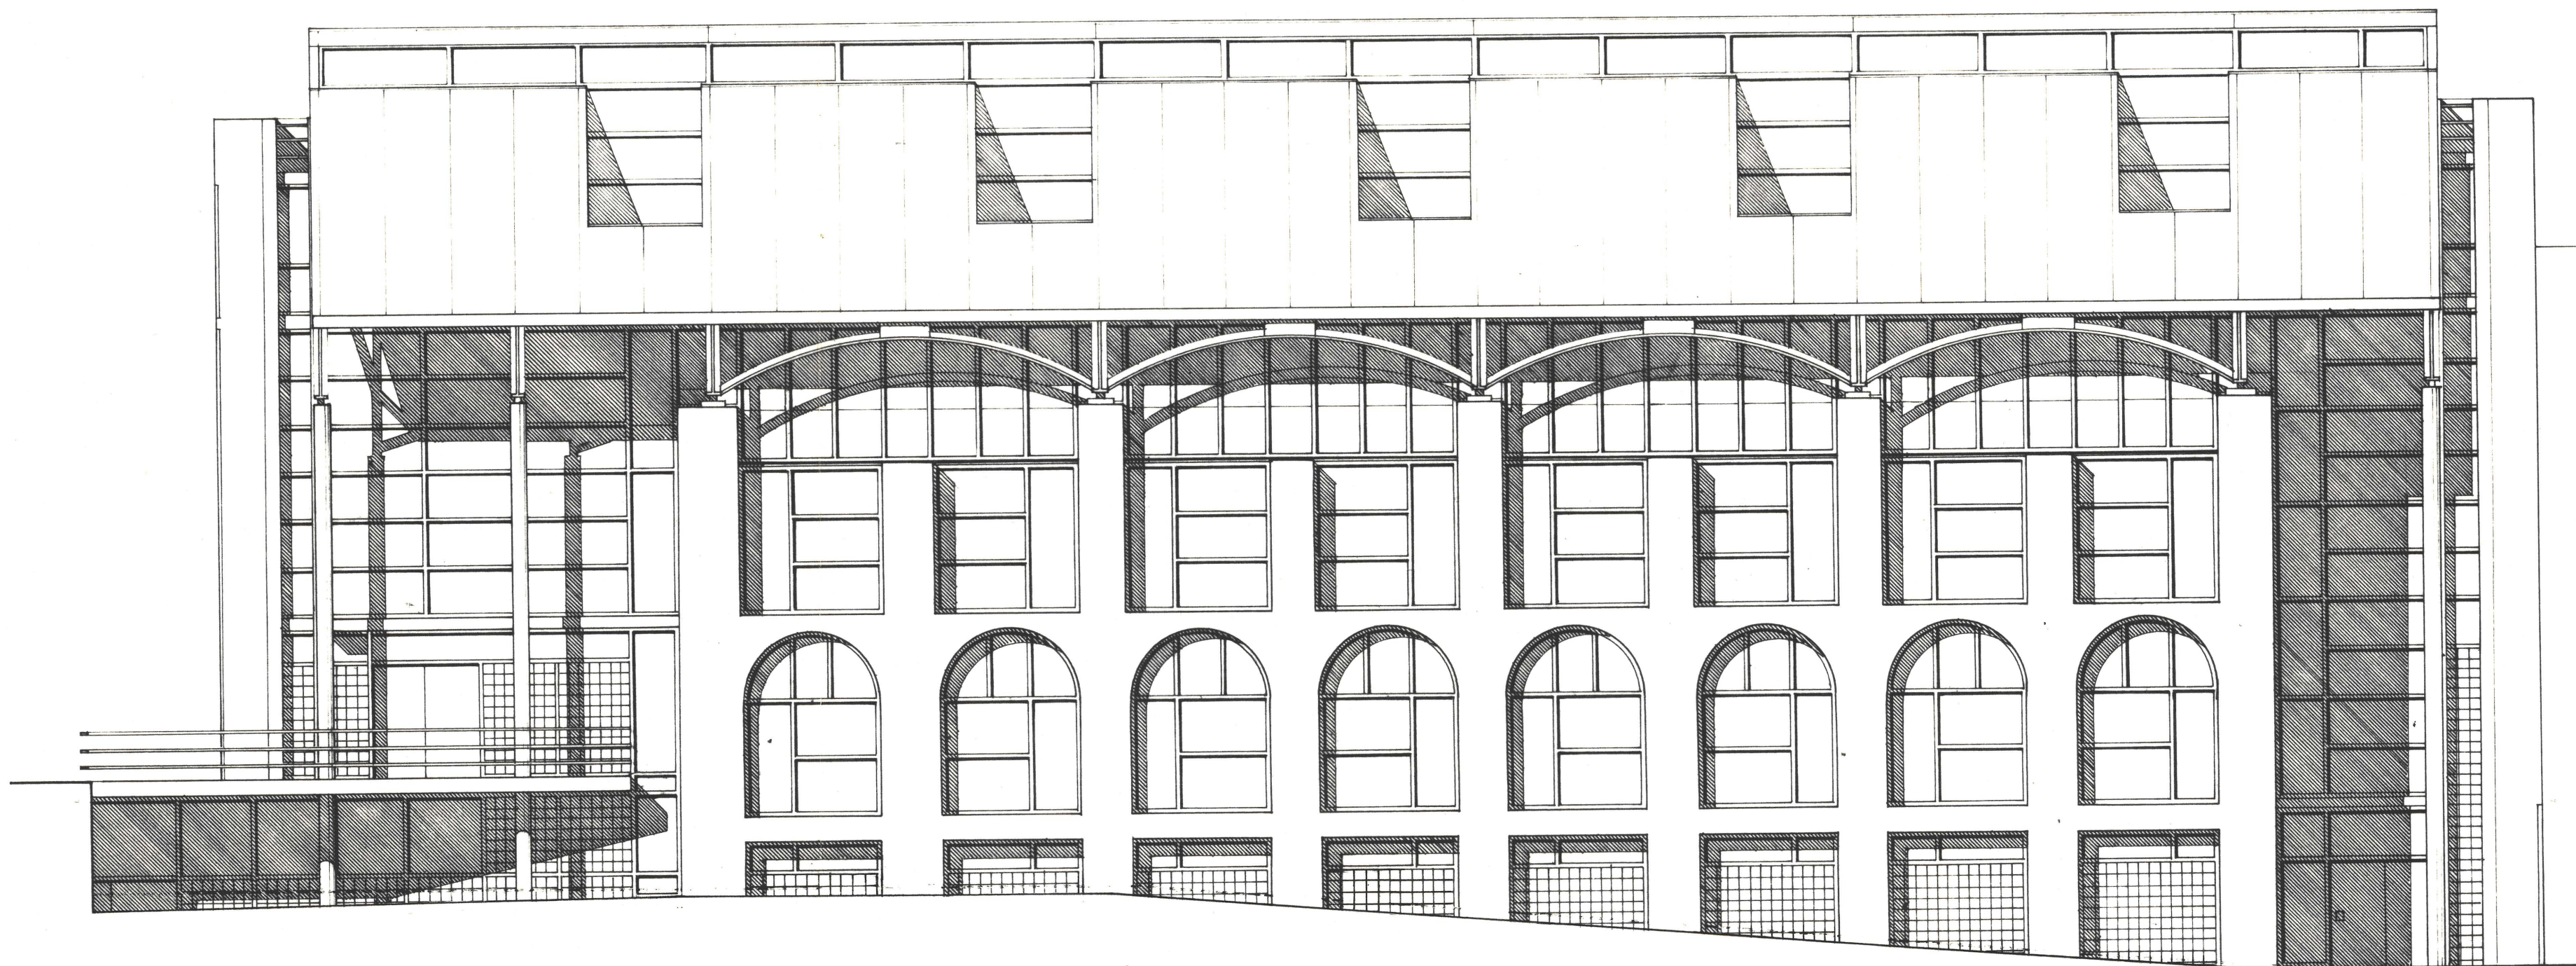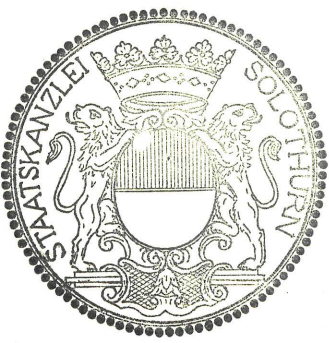

OSTFASSADE

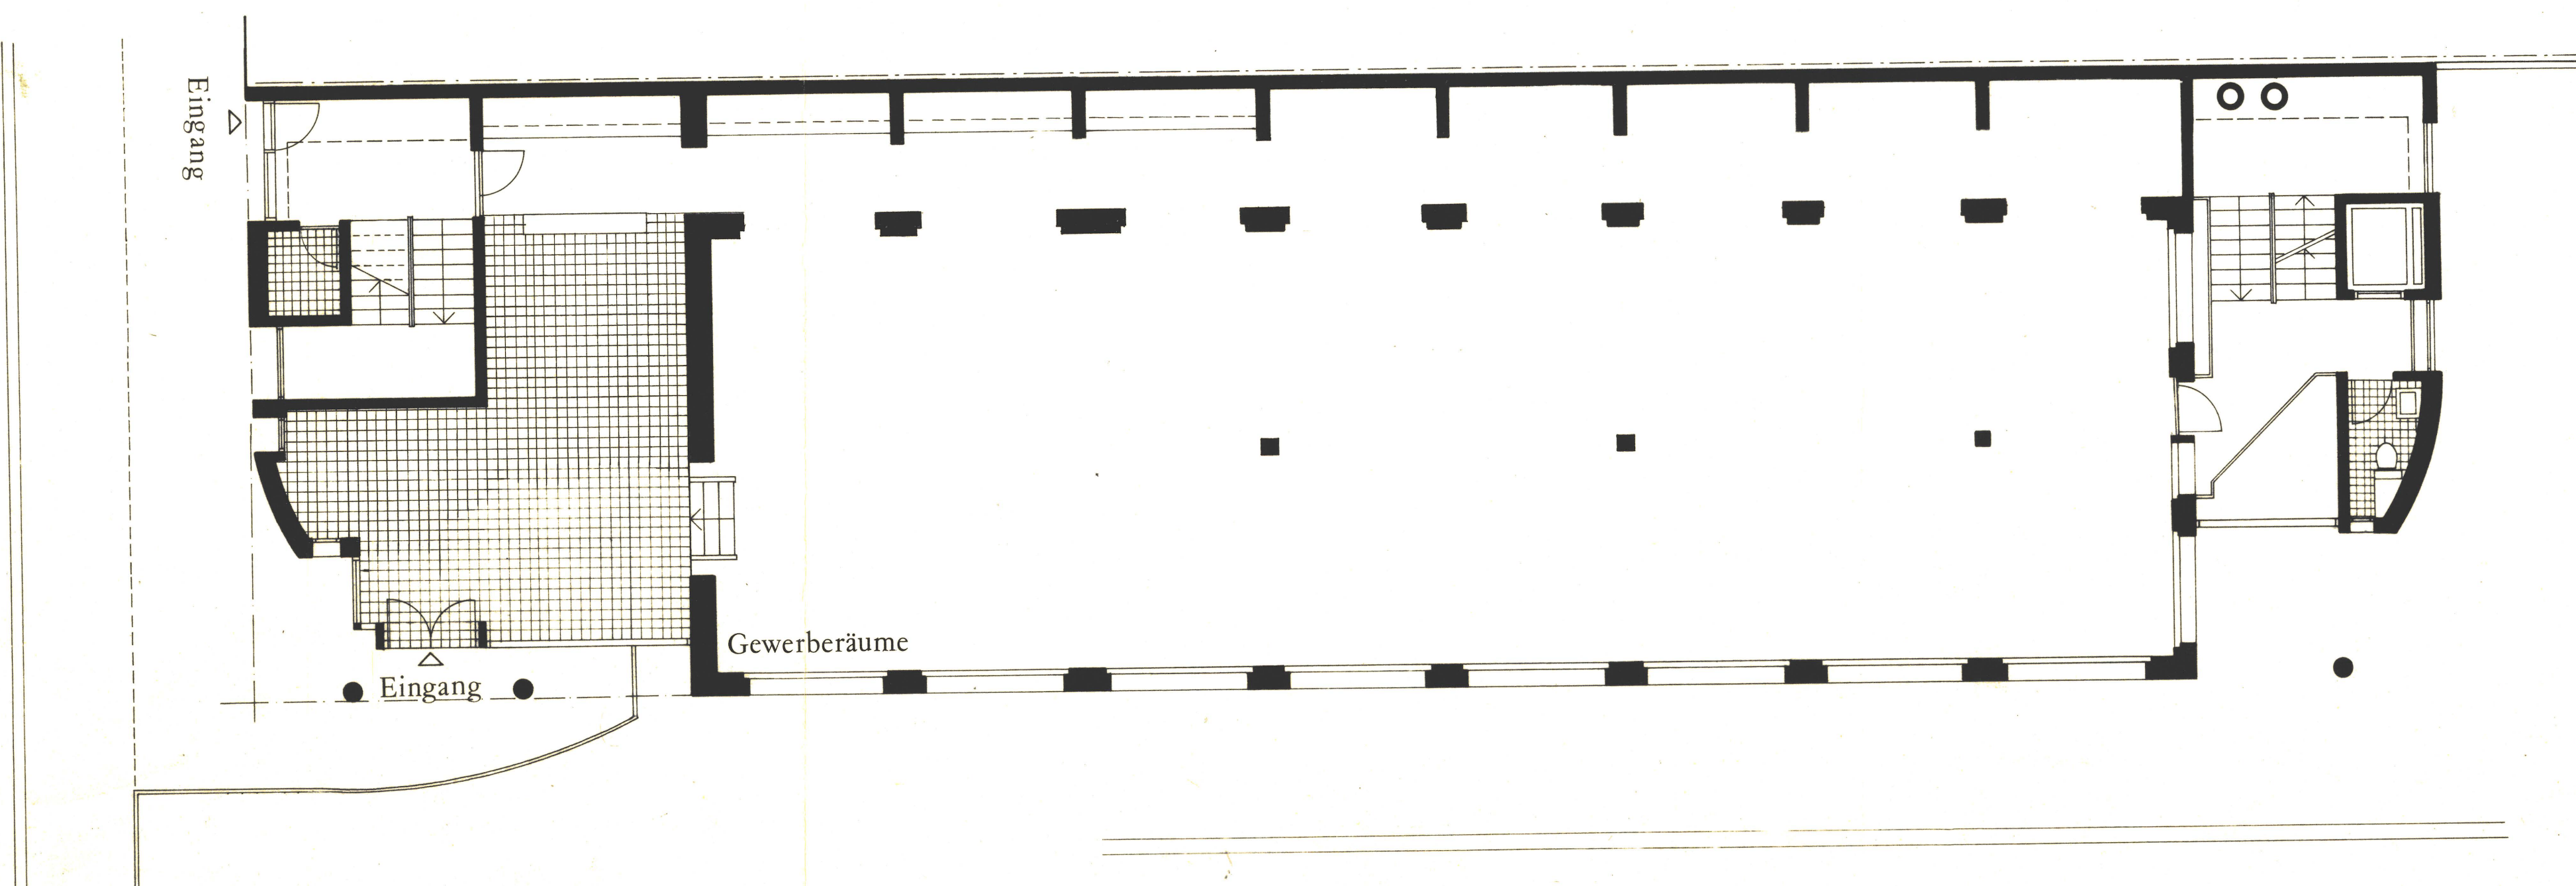

ERDGESCHOSS
Gewerberäume