

ANBAU SCHULHAUS AEDERMANNSDORF

EINWOHNERGEMEINDE AEDERMANNSDORF 4714 AEDERMANNSDORF

GENEHMIGT VOM EINWOHNERGEMEINDERAT AM 24. Juni 1991

MIT BESCHLUSS NR.

DER AMMANN:

DER GEMEINDESCHREIBER:

GENEHMIGT VOM REGIERUNGSRAT DES KANTONS SOLOTHURN

GEMÄSS RRB-NR. 2724

DER STAATSSCHREIBER

9. Sep. 1991

OFFENLEGUNGSAUFLAGE VOM 14. Juni 1991 BIS 13. Juli 1991

GESTALTUNGS-PLAN
OHNE SONDERBAUVORSCHRIFTEN

PLAN-NR. 9022.99

DATUM 29.05.1991

GEZ. A. NUSSBAUMER

PLAN-FL. 0.20

REV. nu 14.07.1991

ZURMUEHLE SCHENK
SCHACHENSTRASSE 40ARCHITEKTEN HTL
TEL 062 76 18 784702 OENSINGEN
FAX 062 76 10 19

LEGENDE:


- NEU
- BESTEHEND
- GRÜNFLÄCHE
- FUSSWEG
- FAHRWEG

..... ABGRENZUNG GESTALTUNGSPLAN

- - - - - BAUBEGRENZUNGSLINIE MIT MAX.
30 CM ABWEICHUNG

AEDERMANNSDORF

SITUATION 1:500

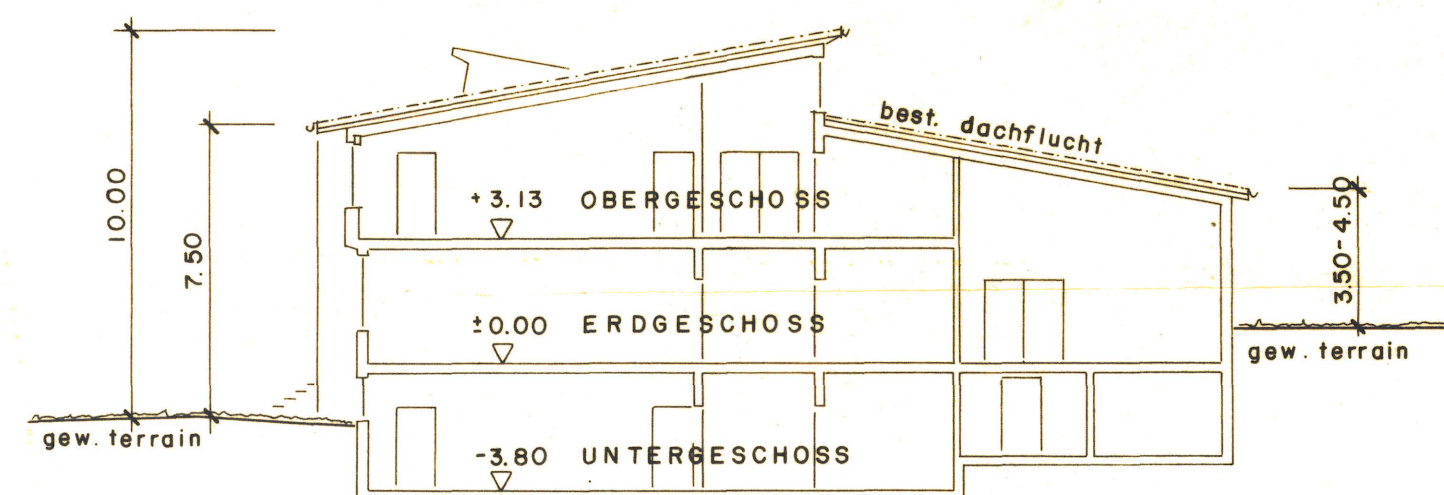

SCHNITT A-A 1:200

Alle Rechte vorbehalten
Für die Benützung dieses Planes zu gewerblichen Zwecken
und für Veröffentlichungen aller Art ist die Bewilligung der
Eidgenössischen Vermessungsdirektion erforderlich.

Ingenieur- u. Vermessungsbüro
WIDMER HELLMANN ZUBER
4500 Solothurn Rötistrasse 22

2. Okt. 1990