

Beschlossen vom Einwohnergemeinderat Aedermannsdorf

Aedermannsdorf, den 2. Dezember 1998

Der Gemeindepräsident:





Die Gemeindegemeinschaft:



Genehmigt vom Regierungsrat des Kantons Solothurn

Gemäss RRB Nr. 1296 vom 27. Juni 2000

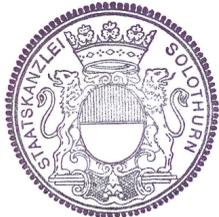

Der Staatsschreiber:

Dr. K. Föllmi

Kanton Solothurn

Gemeinde Aedermannsdorf

Revision Ortsplanung



Zuordnung der Lärm-Empfindlichkeitsstufen

Situation 1:5000

AUSGABE : SEPTEMBER 2000

DATUM : DEZEMBER 1998

PLAN NR.

MASSTAB : 1:5000

2040 - 18A

REV. :

GEZ. : M.M.

REV. :


PLAN GR. : 50 * 45

**Bernasconi Felder Schaffner
Ingenieure AG ETH/SIA**

Brunnersmoosstrasse 13, 4710 Balsthal

Tel. 062 / 391 16 66

Fax 062 / 391 24 29

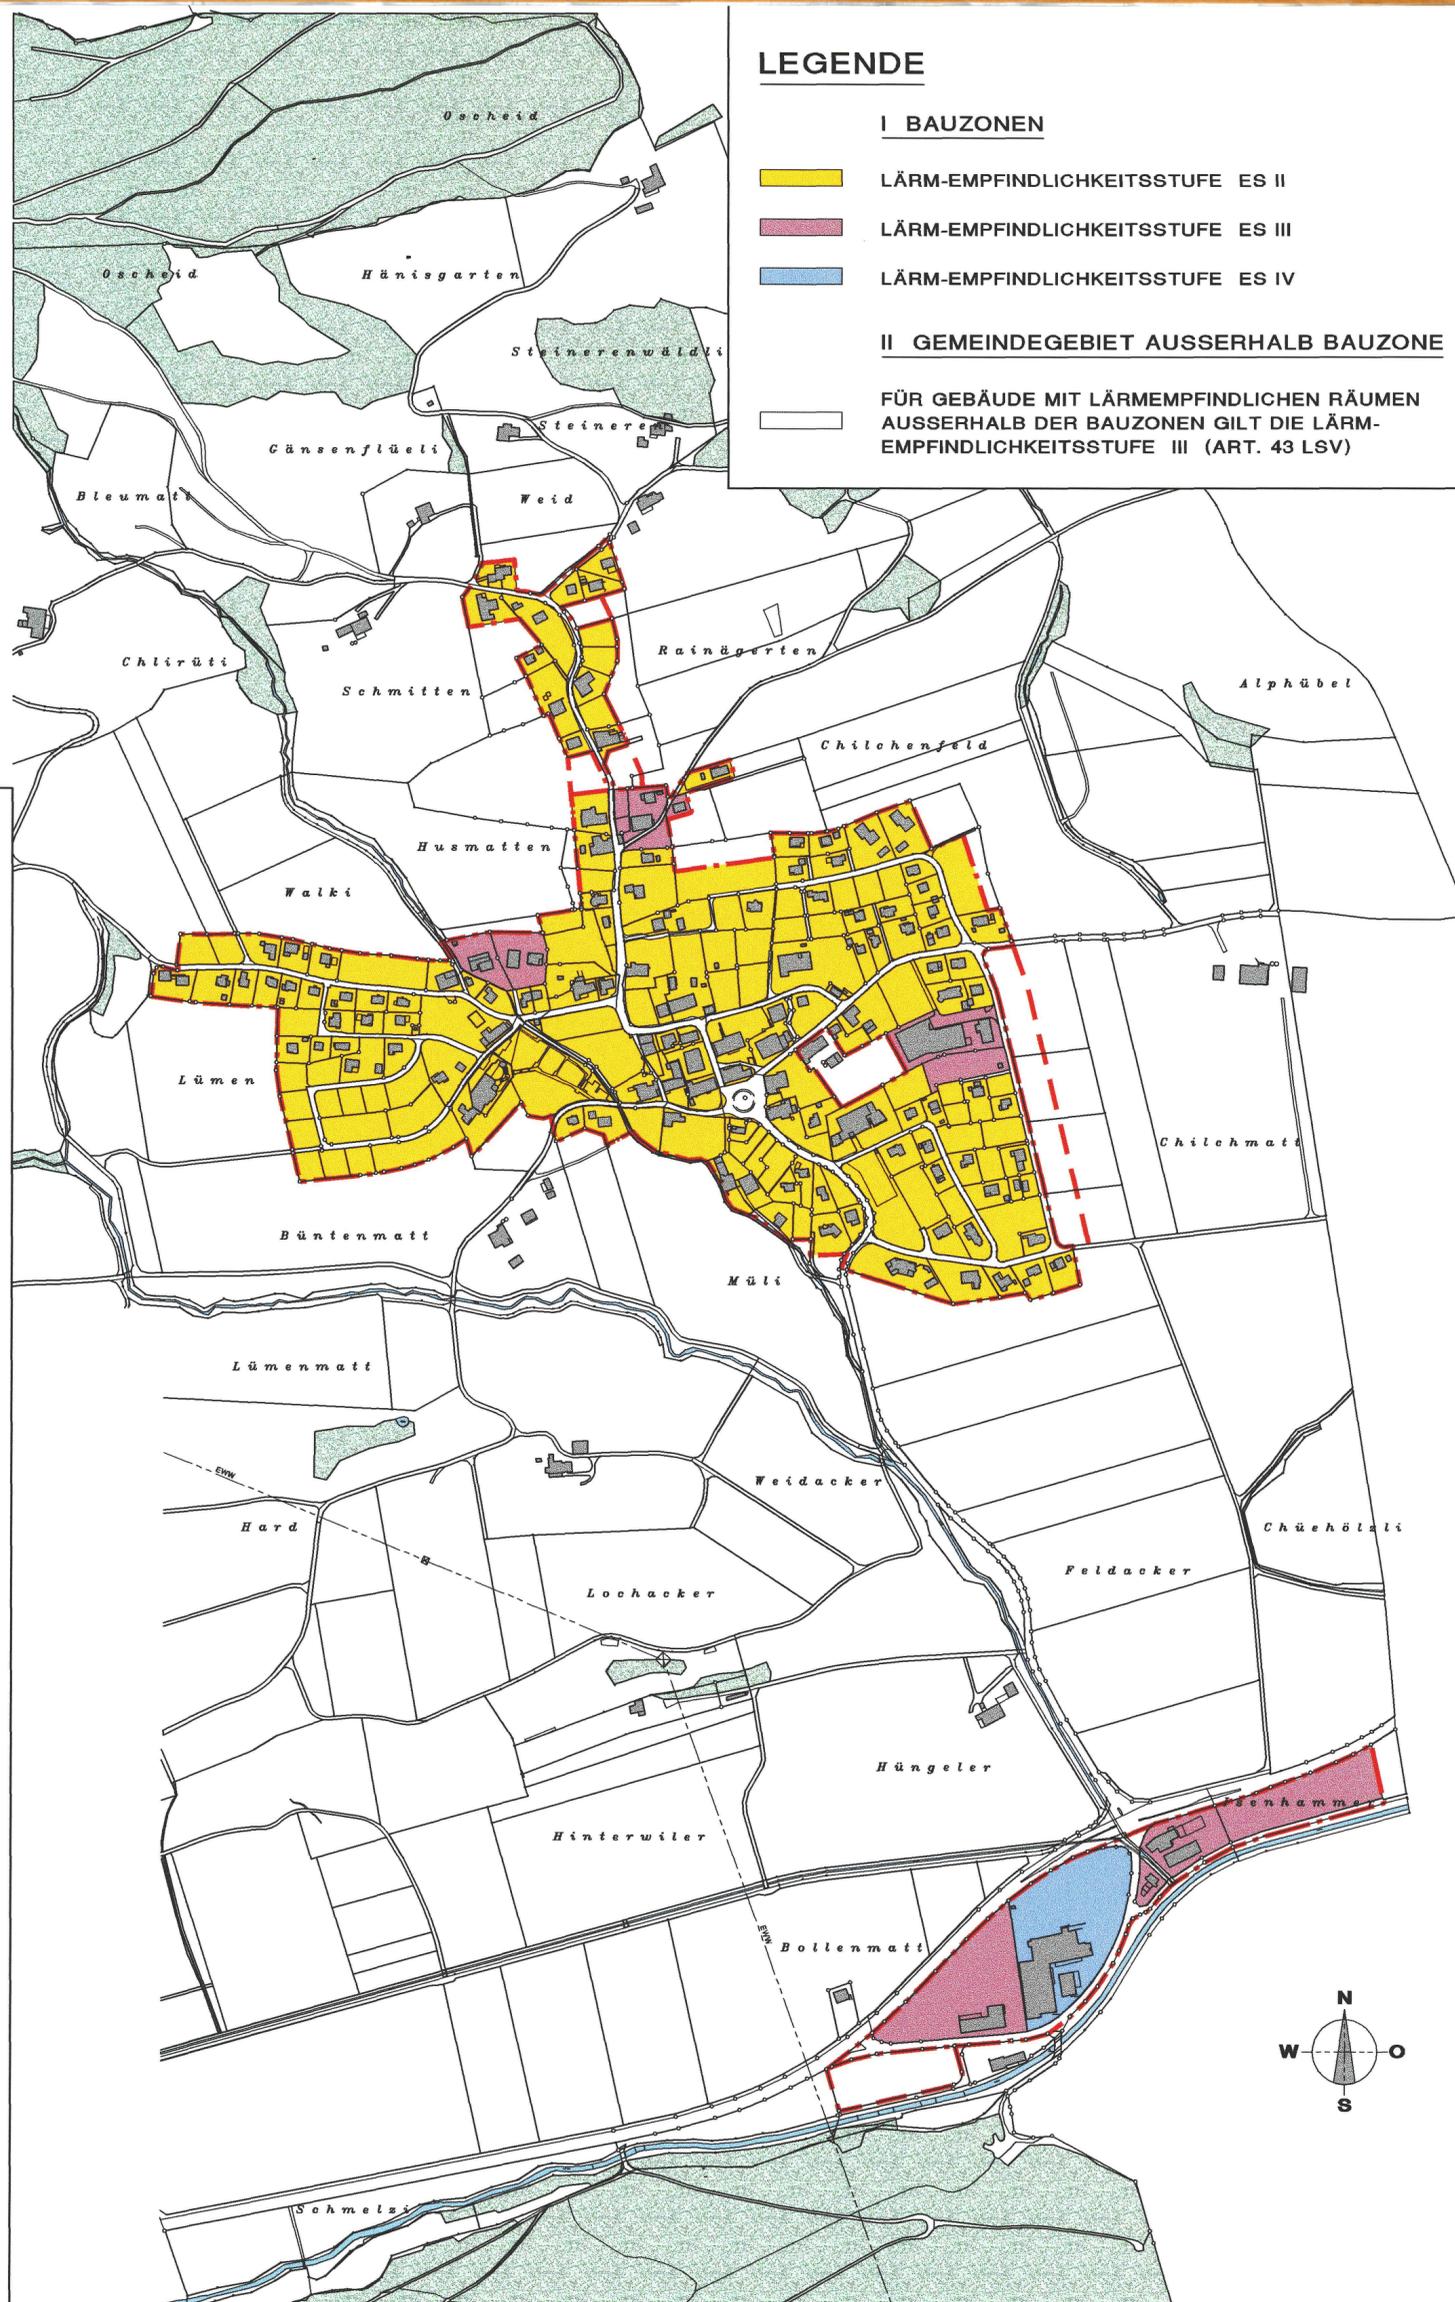

LEGENDE

I BAUZONEN

- LÄRM-EMPFINDLICHKEITSSTUFE ES II
- LÄRM-EMPFINDLICHKEITSSTUFE ES III
- LÄRM-EMPFINDLICHKEITSSTUFE ES IV

II GEMEINDEGEBIET AUSSERHALB BAUZONE

- FÜR GEBÄUDE MIT LÄRMEMPFFINDLICHEN RÄUMEN AUSSERHALB DER BAUZONEN GILT DIE LÄRM-EMPFFINDLICHKEITSSTUFE III (ART. 43 LSV)