


65/17

KANTON SOLOTHURN

GEMEINDE AEDERMANNSDORF

Strassen- und Baulinienplan "Eisenhammer"

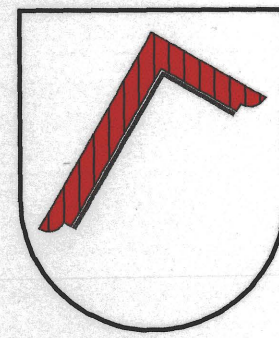

Situation 1:1000

Anpassung Strassen- und Baulinienplan

Gemeindeverwaltung
4714 Aedermannsdorf

Handwritten signature: B. Felder

AUSGABE : 19.09.2011	DATUM : 10.11.2010	PLAN NR. 13602 - 10
REV. :	MASSTAB : 1 : 1000	
REV. :	GEZ. : pi	
REV. :	PLAN GR. : 30 x 105	

Bernasconi Felder Schaffner
Ingenieure AG ETH/SIA

Brunnersmoosstrasse 13, 4710 Balsthal

Tel. 062 / 386 60 90 Fax 062 / 386 60 99 info@bfsag.ch

Legende

Genehmigungsinhalt
BAULINIE/GESTALTUNGSLINIE

Neu
- - - - -

Aufhebung
- - - - -

Orientierungsinhalt

STRASSEN


BAULINIE/GESTALTUNGSLINIE ENTLANG KANTONSSTRASSE

BAULINIE/GESTALTUNGSLINIE

VORBAULINIE

BAUZONENGRENZE

GEWÄSSER

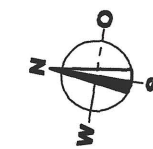

Öffentliche Planaufgabe vom 16.12.2010 bis 14.01.2011

Beschlossen vom Gemeinderat Aedermannsdorf

Aedermannsdorf, 21. Februar 2011

Der Gemeindepräsident:

Der Gemeindeschreiber:




Der Staatsschreiber:


Genehmigt vom Regierungsrat des Kantons Solothurn
mit RRB Nr. 2011/1914 vom 13. September 2011

Publikation im Amtsblatt Nr. 37 vom 16. September 2011

Orientierungsinhalt (rechtsgültig)
Strassen- und Baulinienplan (RRB Nr. 1296 vom 27. Juni 2000)

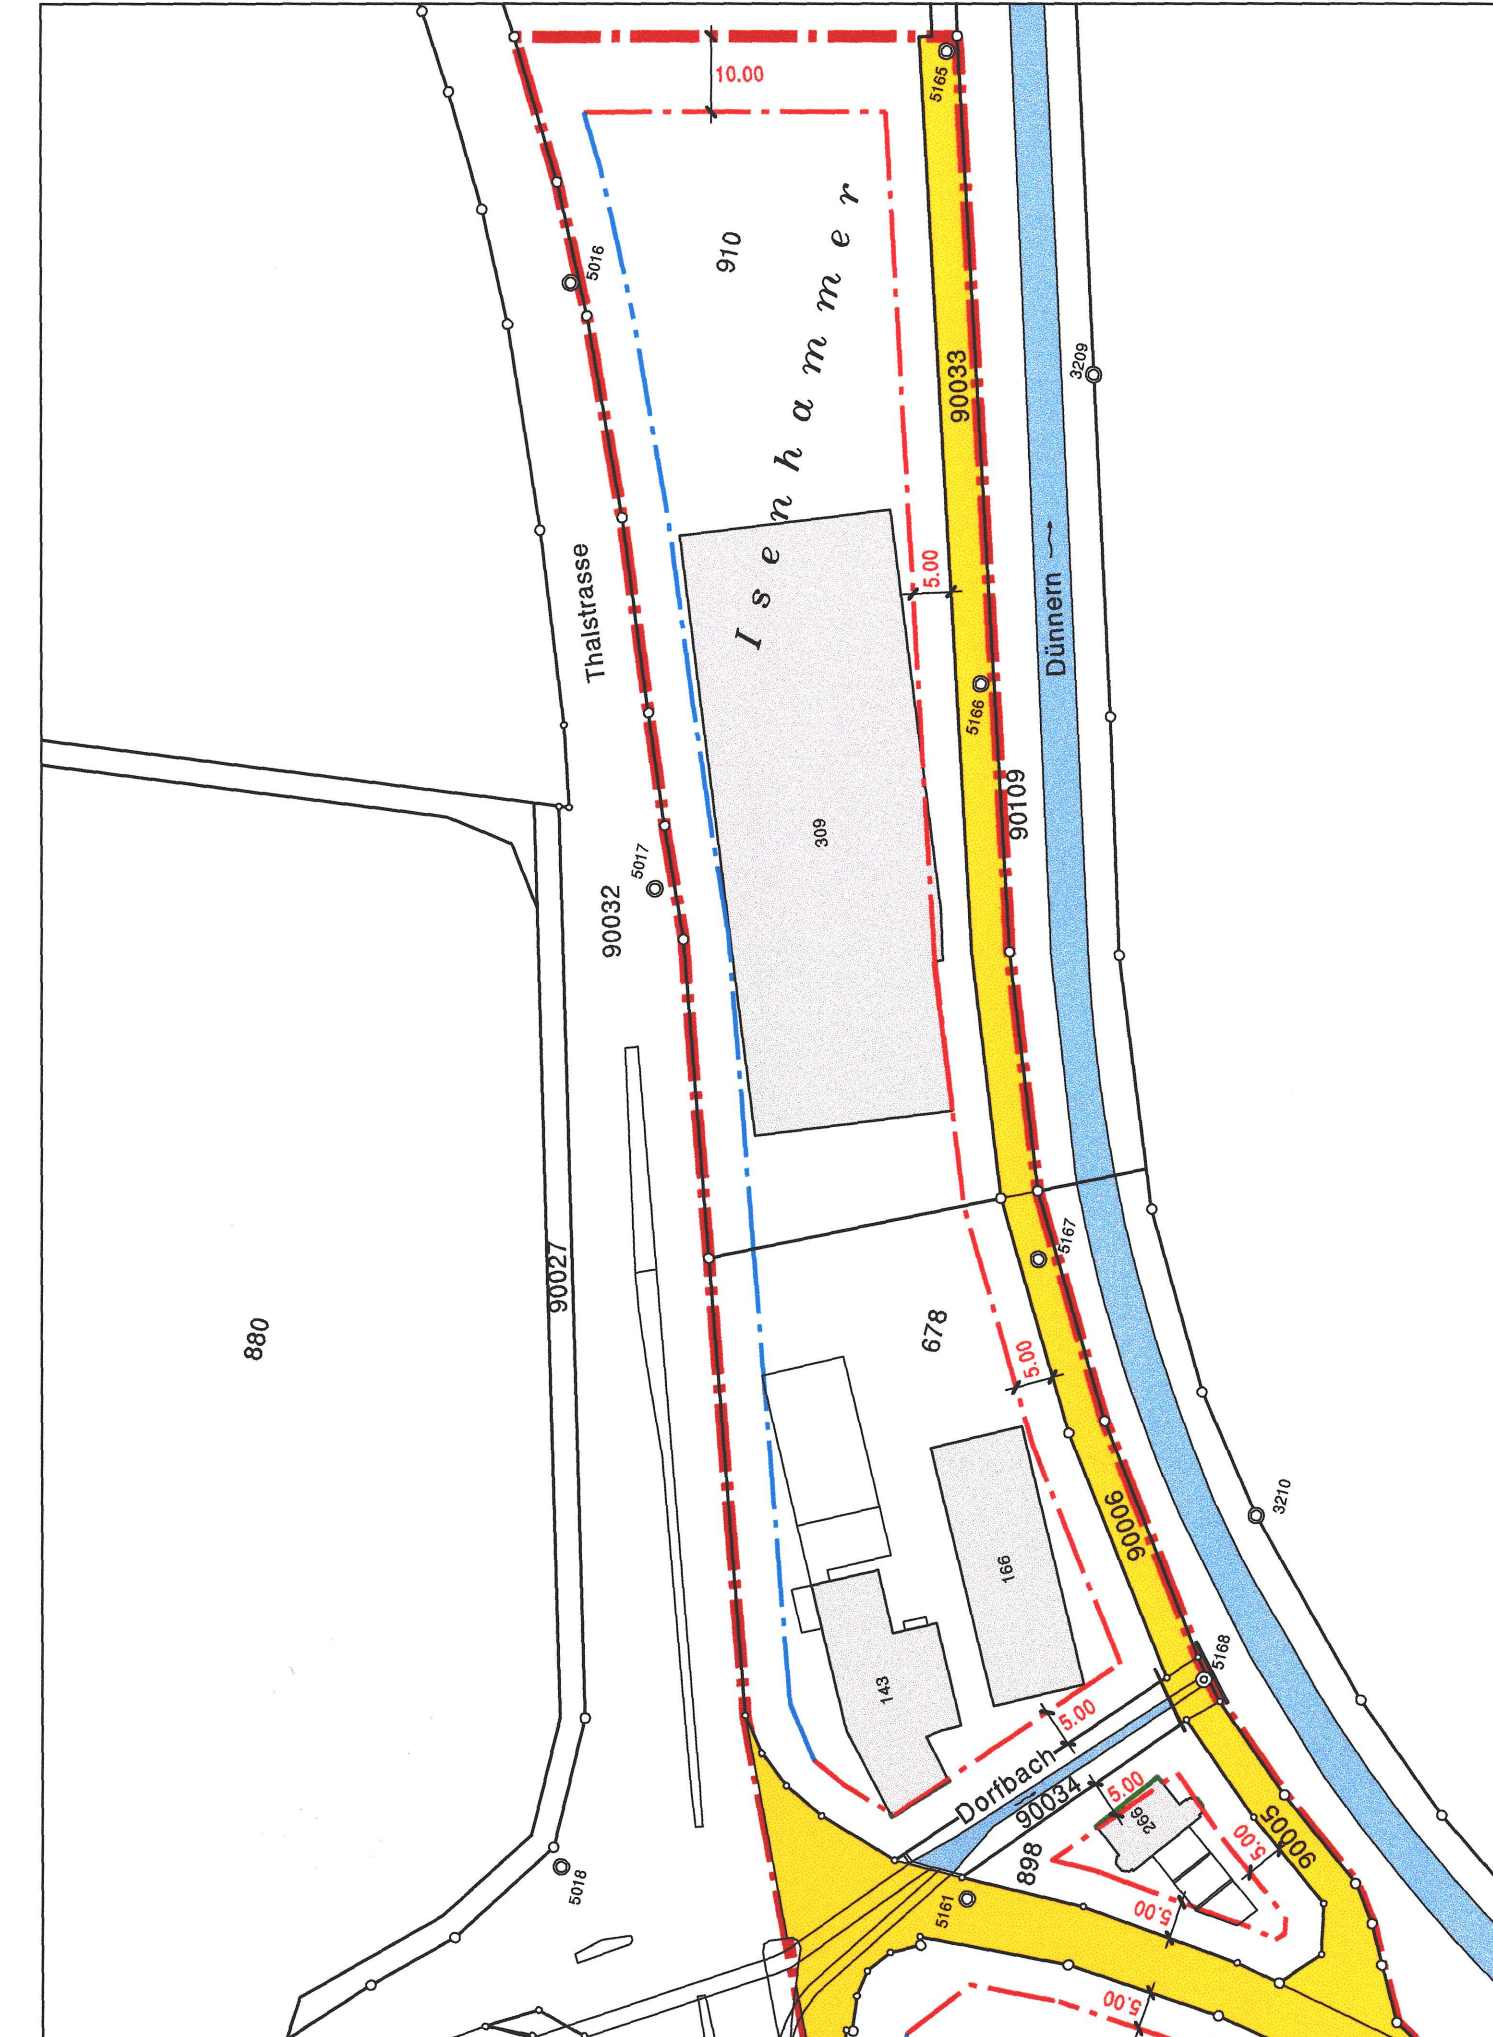

Genehmigungsinhalt
Änderung Strassen- und Baulinienplan

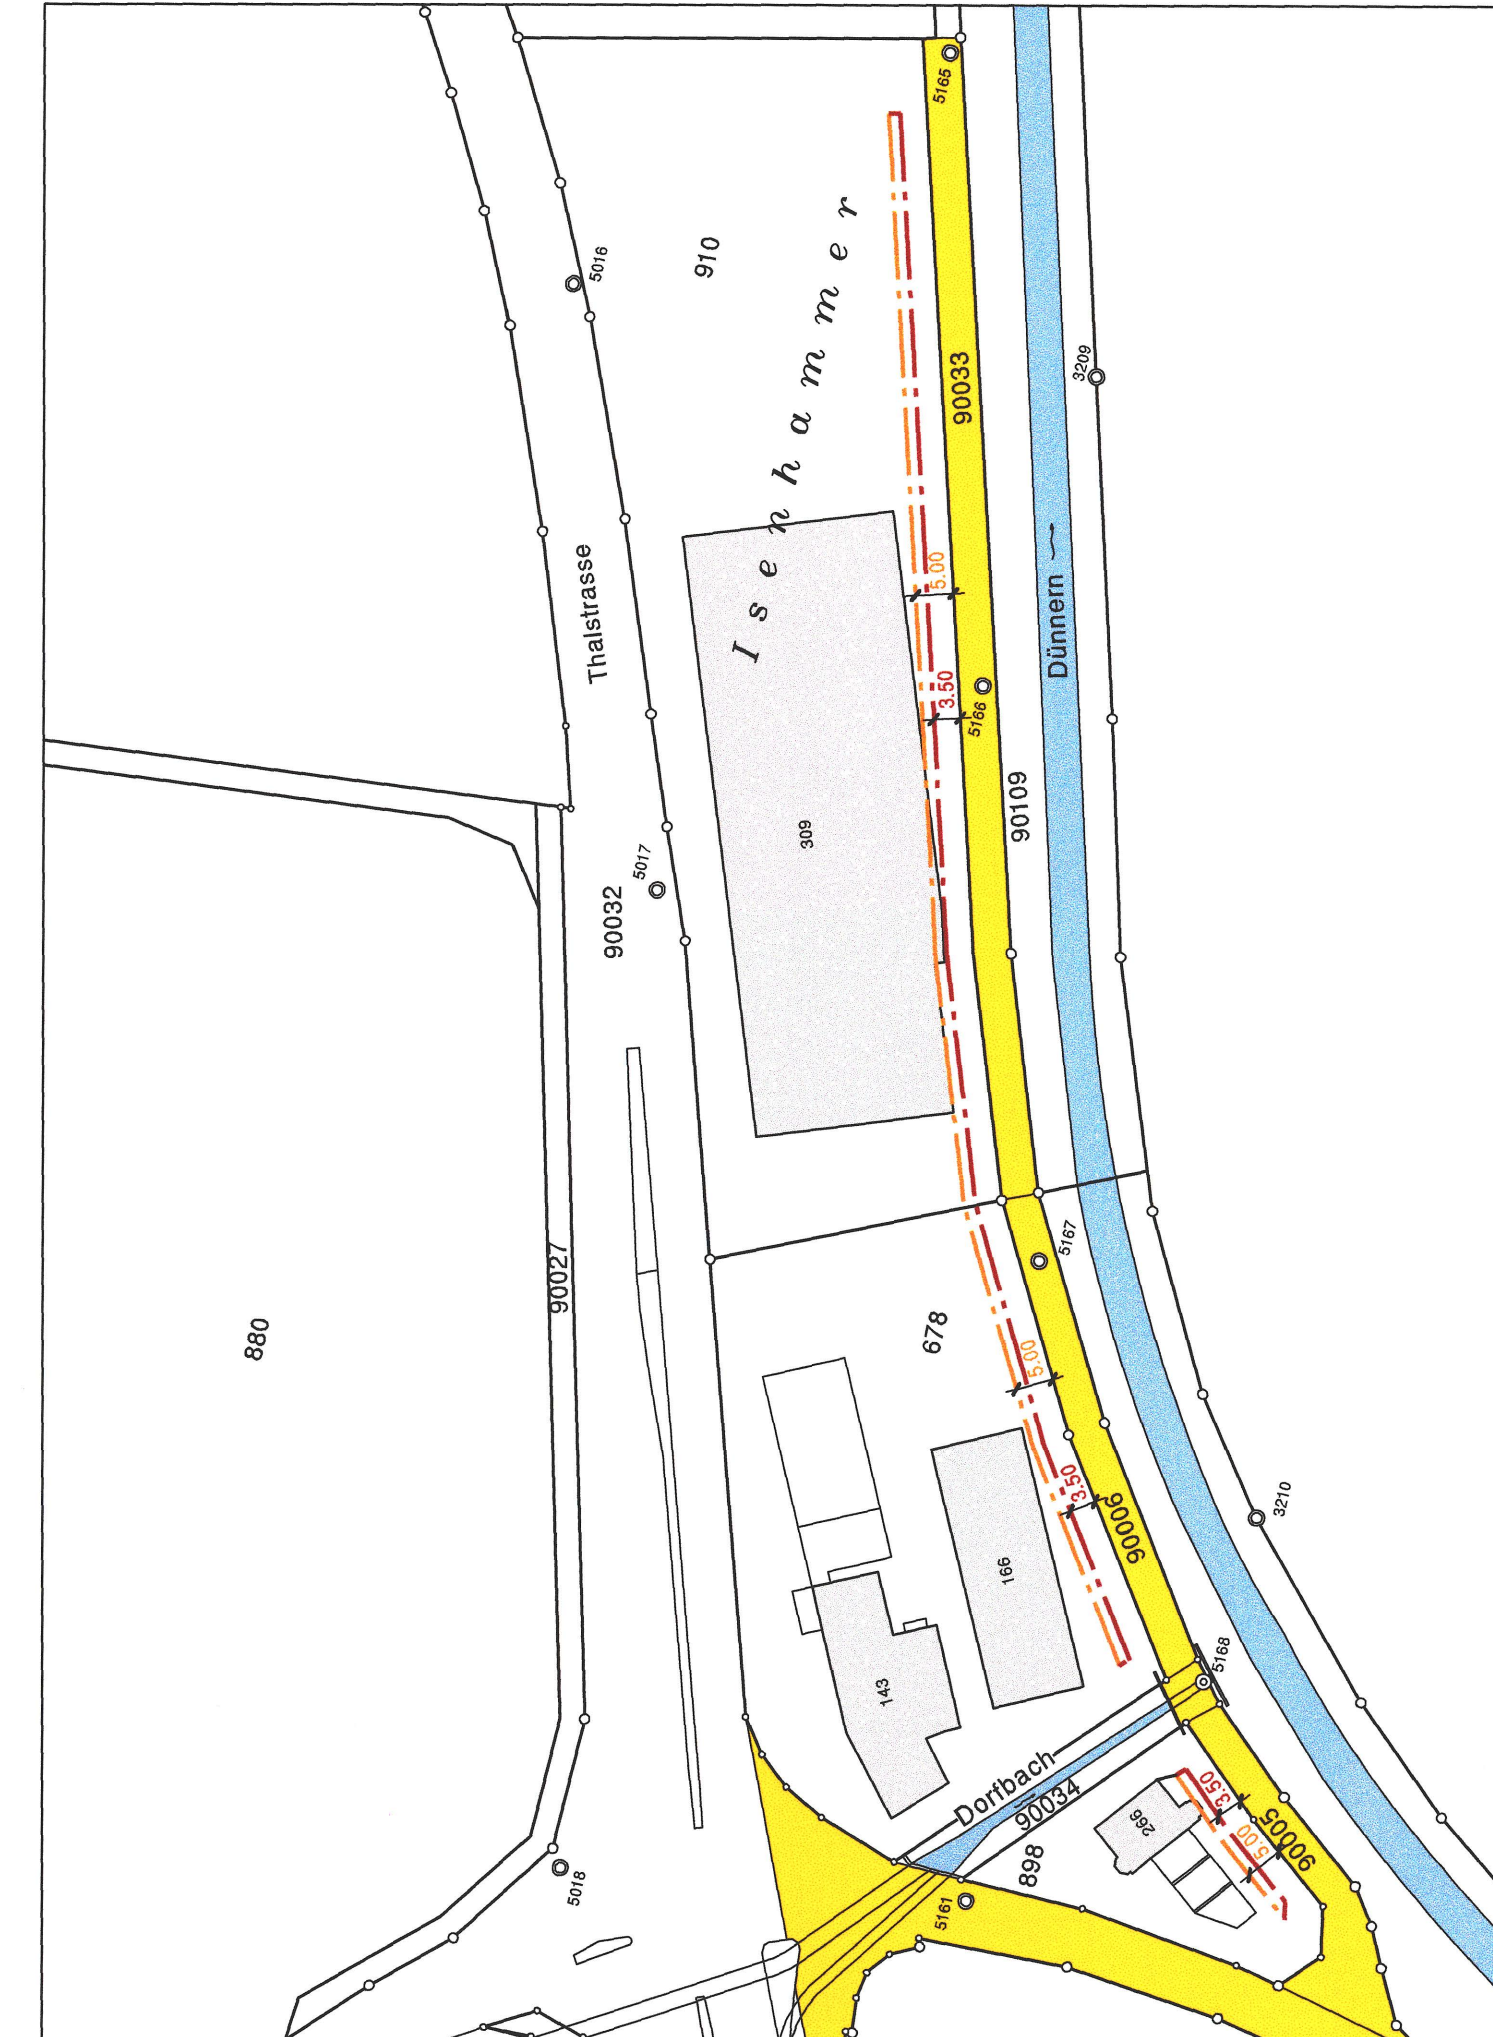

Orientierungsinhalt (neu)
Strassen- und Baulinienplan (neu : RRB Nr. 2011/1914 vom 13. September 2011)

