



Rechtsgültige Grundwasserschutzzonen (orientierend)

Nr.	RRB	Bezeichnung
A	1981/5067	Schutzzoneplan Neubrunnenquelle (heute Weidquelle) und Altsendquelle (heute Känelbodenquelle)
B	1999/2227	Schutzzoneplan für die Bodenlochquelle, Brunnenberg

Gesamtplan

Situation 1:4'000
Ortsteil Nord

Index	Datum	Änderungen	gez.	gepr.	gem.	Übersicht	Plan Nr.	geprüft	geprüft	Info
2	19.06.23	nach Mitteilung 01.10.2023 und 02.10.2023	mey	mey	ro	Gröss: 90 x 134 cm	21732 / 2	11.09.2024	11.09.2024	09.09.2024
1	31.05.22	nach kantonalen Vorprüfung	mey	mey	ro					

www.bsb-partner.ch
 Basel Tel. 061 261 00 13 Burgdorf Tel. 034 420 16 20
 Bern Tel. 061 261 00 13 Grenchen Tel. 032 654 59 30
 Olten Tel. 032 671 22 22 Oensingen Tel. 062 388 38 36

bsb
BSB = Partner
Ingenieure und Planer



Genehmigungsinhalt

- Zonen ausserhalb Bauzonen**
 - Landwirtschaftszone LW
 - Landwirtschaftszone (Jurasschutzzone überlagert) LW
 - Kommunale Naturschutzzone NS
- Überlagernde Festlegungen**
 - Kommunale Landschaftsschutzzone LSZ
 - Kommunale Uferschutzzone ausserhalb Bauzone
- Natur- und Kulturobjekte**
 - Doline
 - Erhaltenswertes Gebäude

Orientierungsinhalt

- Historischer Verkehrsweg mit viel Substanz, regionale Bedeutung (gemäss innerer historischer Verkehrswege der Schweiz)
- Trockenwiesen und -weiden von nationaler Bedeutung (gemäss Trockenwiesenverordnung, TwWV)
- Kantonales Naturschutzgebiet (gemäss kant. Richtplan)
- Kantonales Vorranggebiet Natur und Landschaft (gemäss kant. Richtplan)
- Grundwasserschutzzone S1
- Grundwasserschutzzone S2
- Grundwasserschutzzone S3
- Geschützte archäologische Fundstelle (gemäss Amt für Denkmalpflege und Archäologie)
- Geschütztes Gebäude / Kulturobjekt (gemäss Amt für Denkmalpflege und Archäologie)
- Hecke und Uferbestockung (gemäss amtlicher Vermessung)
- Wald (gemäss AWIF) / mit Waldgrenze
- Wald (Jurasschutzzone überlagert, gemäss AWIF) / mit Waldgrenze
- Gewässer / Gewässer überdeckt, eingedolt (gemäss amtlicher Vermessung)
- Bauzone
- Gemeindegrenze

Die Nutzungen innerhalb des Siedlungsgebietes sind im Bauzonenplan dargestellt.

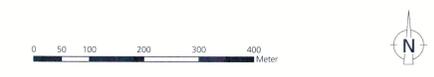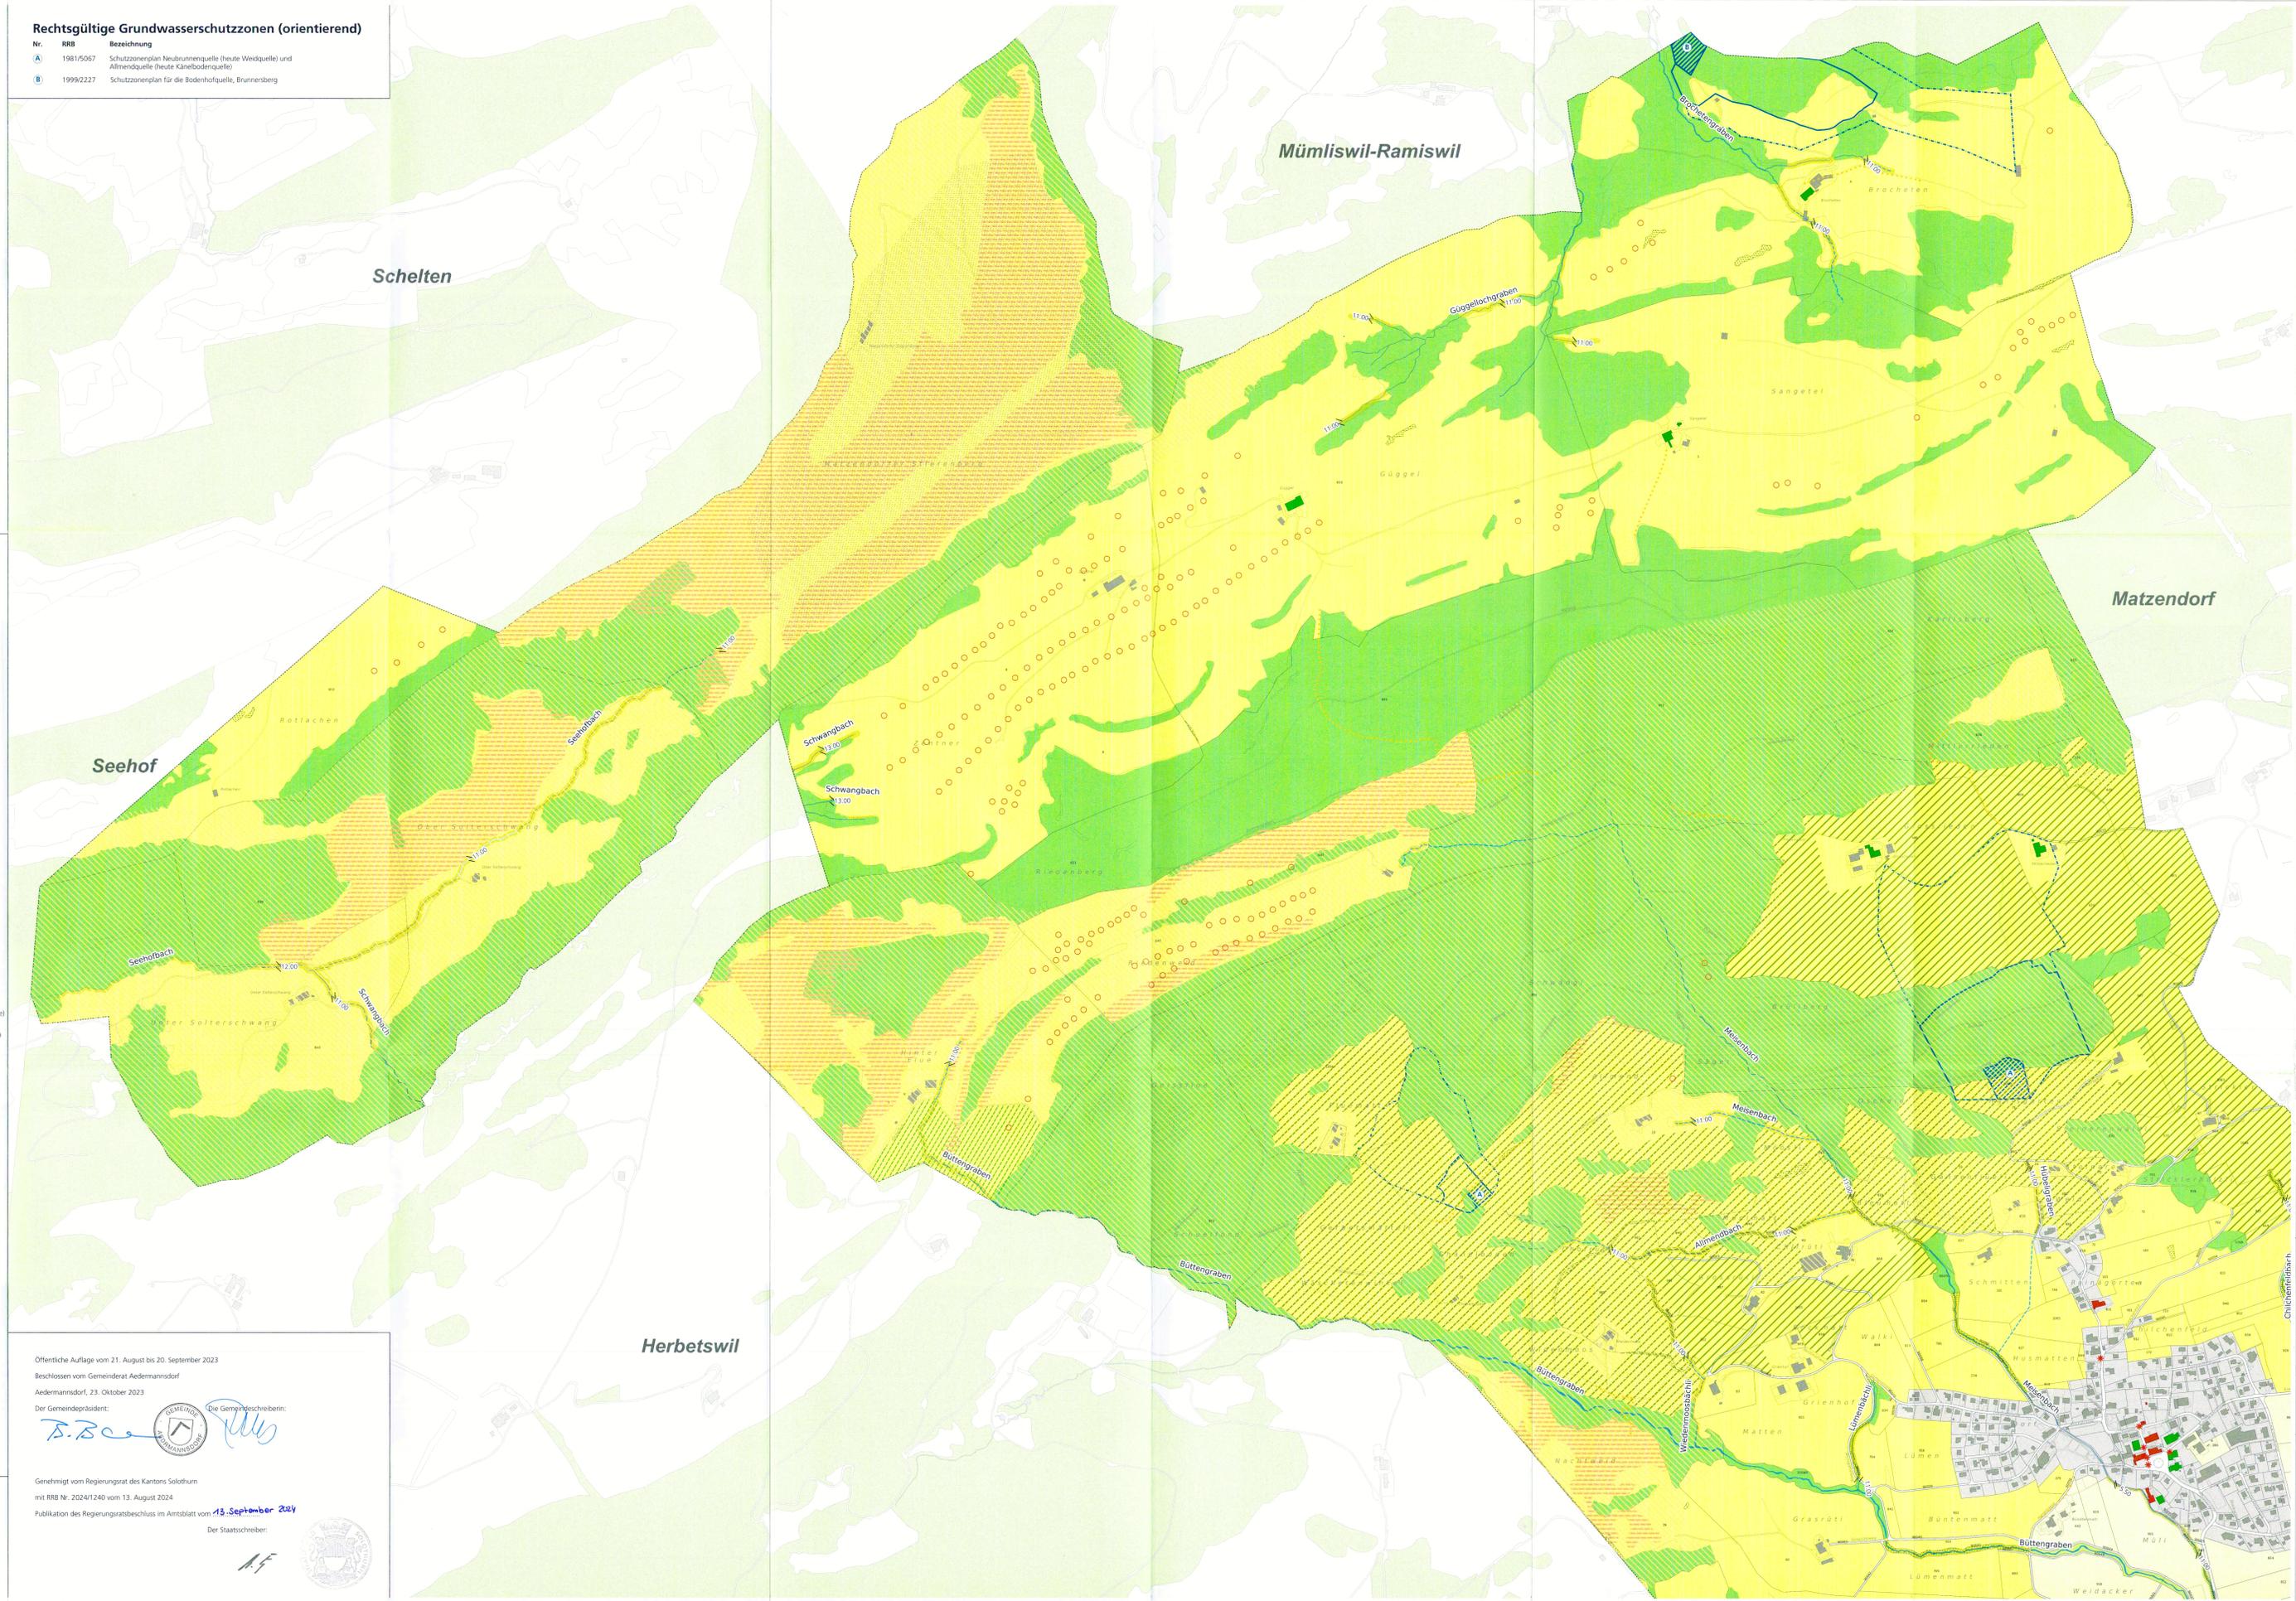

Hinweise

Nachfolgende Inhalte werden auf diesem Plan nicht dargestellt. Es wird auf die aktualisierten Flächen im kantonalen Geoportal (topo.ruggeo.so.ch/mg) verwiesen. Im Nutzungsplan bzw. Baubewilligungsverfahren sind die entsprechenden Inhalte zu konsultieren und die Bestimmungen gemäss Zonenreglement zu berücksichtigen.

- Belastete Standorte / Altlasten
- Schadstoffbelastete Böden
- Storfälle
- Fruchtfolgeflächen

Öffentliche Auflage vom 21. August bis 20. September 2023
 Beschlossen vom Gemeinderat Aedermannsdorf
 Aedermannsdorf, 23. Oktober 2023
 Der Gemeindepräsident: *D. B.*

Die Gemeindegeschreiberin: *M. B.*

Genehmigt vom Regierungsrat des Kantons Solothurn
 mit RRB Nr. 2024/1240 vom 13. August 2024
 Publikation des Regierungsratsbeschlusses im Amtsblatt vom 13. September 2024
 Der Staatschreiber: *A.F.*