

Kanton Solothurn

Gemeinde Aedermannsdorf

WV-Anschluss Matzendörfer Stierenberg

Bauherr: WV Genossenschaft Brunnersberg

Erweiterung Beizugsgebiet und Bauprojekt

Situation 1 : 2'500

Datum	Änderungen	gms	gepr	gen	geprüft	genehmigt
2	26.05.2010	Umführung gemäss Begehung vom 25.05.2010	ch	ure		
1	14.04.2010	Umführung gemäss Begehung vom 13.04.2010	ch	ure		

AV-Grundlage von:

www.bsb-partner.ch

Biberist

Tel. 032 671 22 22

Fax 032 671 22 00

Dersingen

Tel. 062 388 38 38

Fax 062 388 38 00

Grenchen

Tel. 032 854 59 30

Fax 032 854 59 31

Schlieren

Tel. 031 978 00 78

Fax 031 978 00 79

BSB + Partner

Ingenieure und Planer

6524.905 / 4

geprüft: 08.OCT.2010 11:38

geprüft: 08.OCT.2010 11:38

Dieser Erschliessungsplan gilt gleichzeitig als Baubewilligung gemäss §39 Abs. 4 PBG (ein nachträgliches Baubewilligungsverfahren entfällt).

Planaufgabe vom 31. Mai bis 30. Juni 2010
Beschluss von der Wasserversorgungsgenossenschaft Brunnersberg
Mümliswil, 16. April 2010

Der Präsident:

Die Aktuarin:

Genehmigt vom Regierungsrat des Kantons Solothurn mit RR Nr. 2010/1733 vom 28. September 2010
publiziert im Amtsblatt Nr. 24 vom 27.9.2010

Der Staatsschreiber:

Legende

Genehmigungsinhalt

- proj. WV - Anlagen
- Erweiterung Beizugsgebiet (Perimeter)

Orientierungsinhalt




- best. WV - Anlagen (Trinkwasser)
- best. Weidbrunnenanlage
- best. Elektro- / Steuerkabel
- best. Entwässerungen
- Gültiges Beizugsgebiet (Perimeter)

Alle Rechte vorbehalten
Für die Benutzung dieses Plans zu gewerblichen Zwecken und für Verwendungen, die über die Bestimmung der eigentlichen Verneinungserklärung hinausgehen, ist eine schriftliche Genehmigung erforderlich.

Für die Richtigkeit des Grundplankontextes
Genehmigen,
Der Nachbarnungsplan
BSB + Partner
Ingenieure und Planer

Detail A

best. Pumpanlage im Berggasthaus Guggel

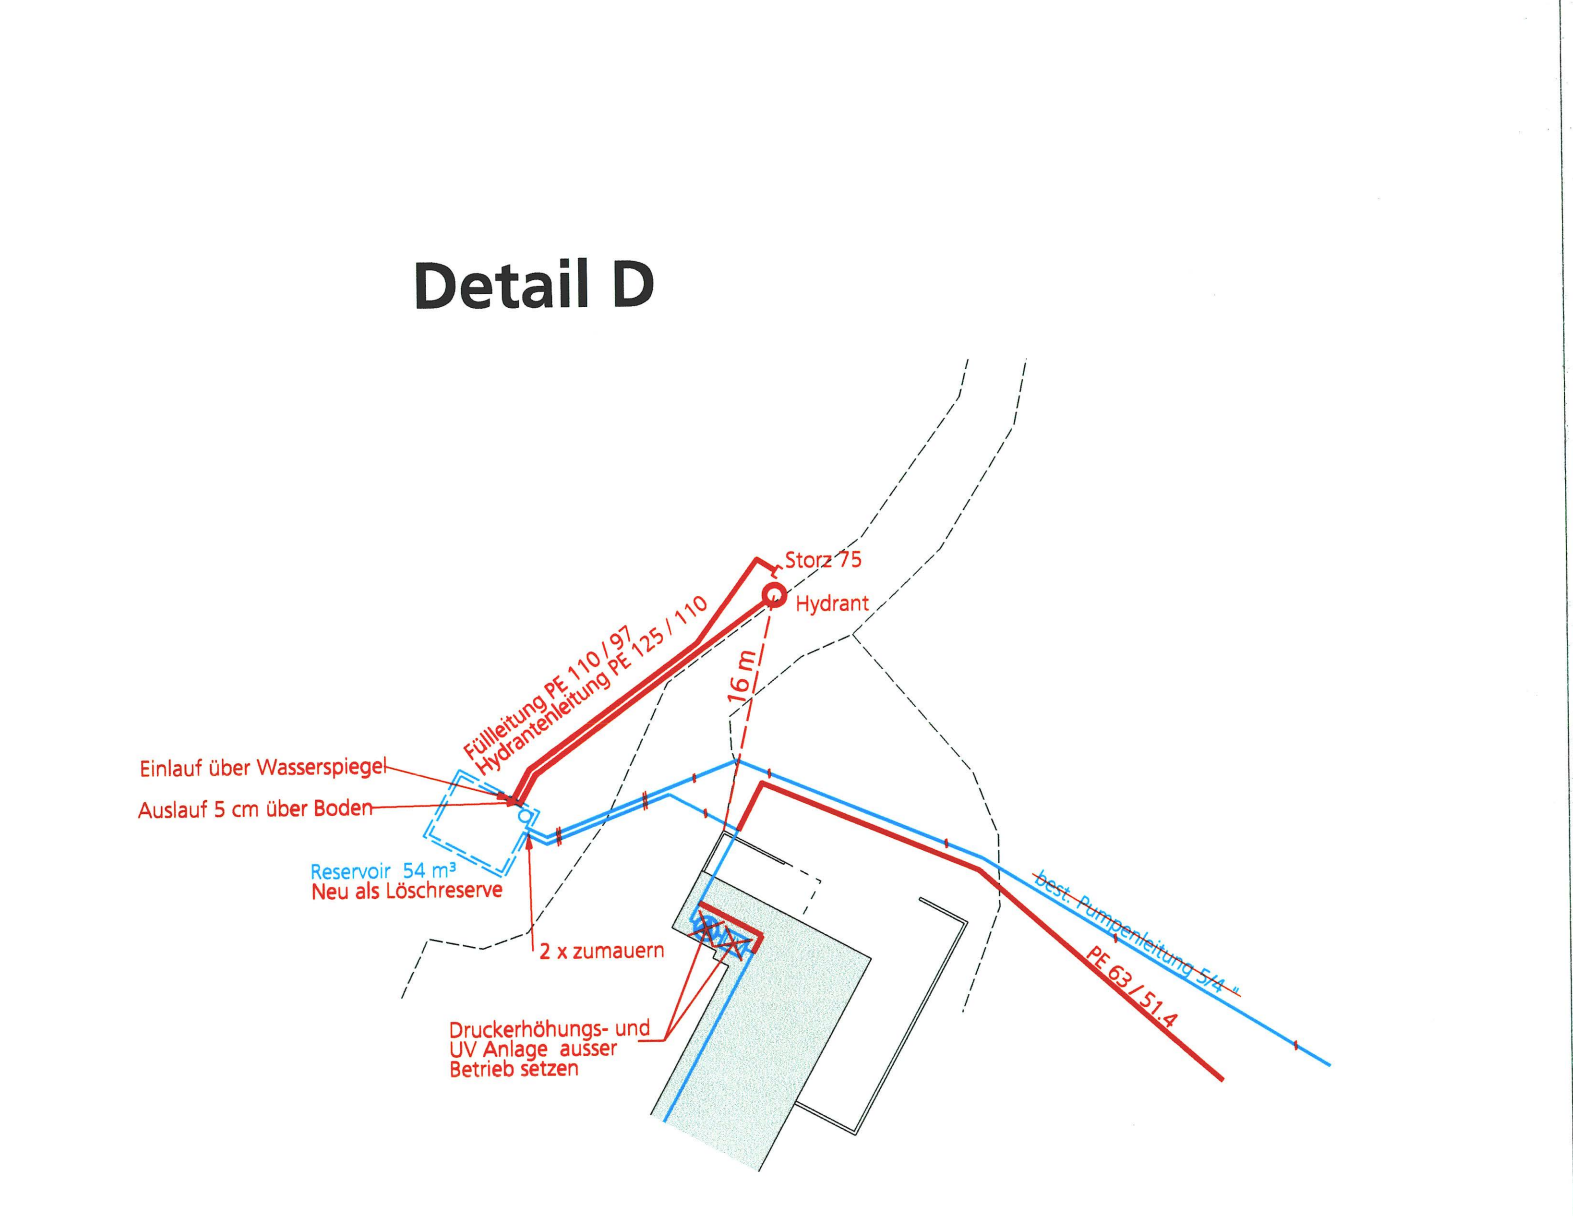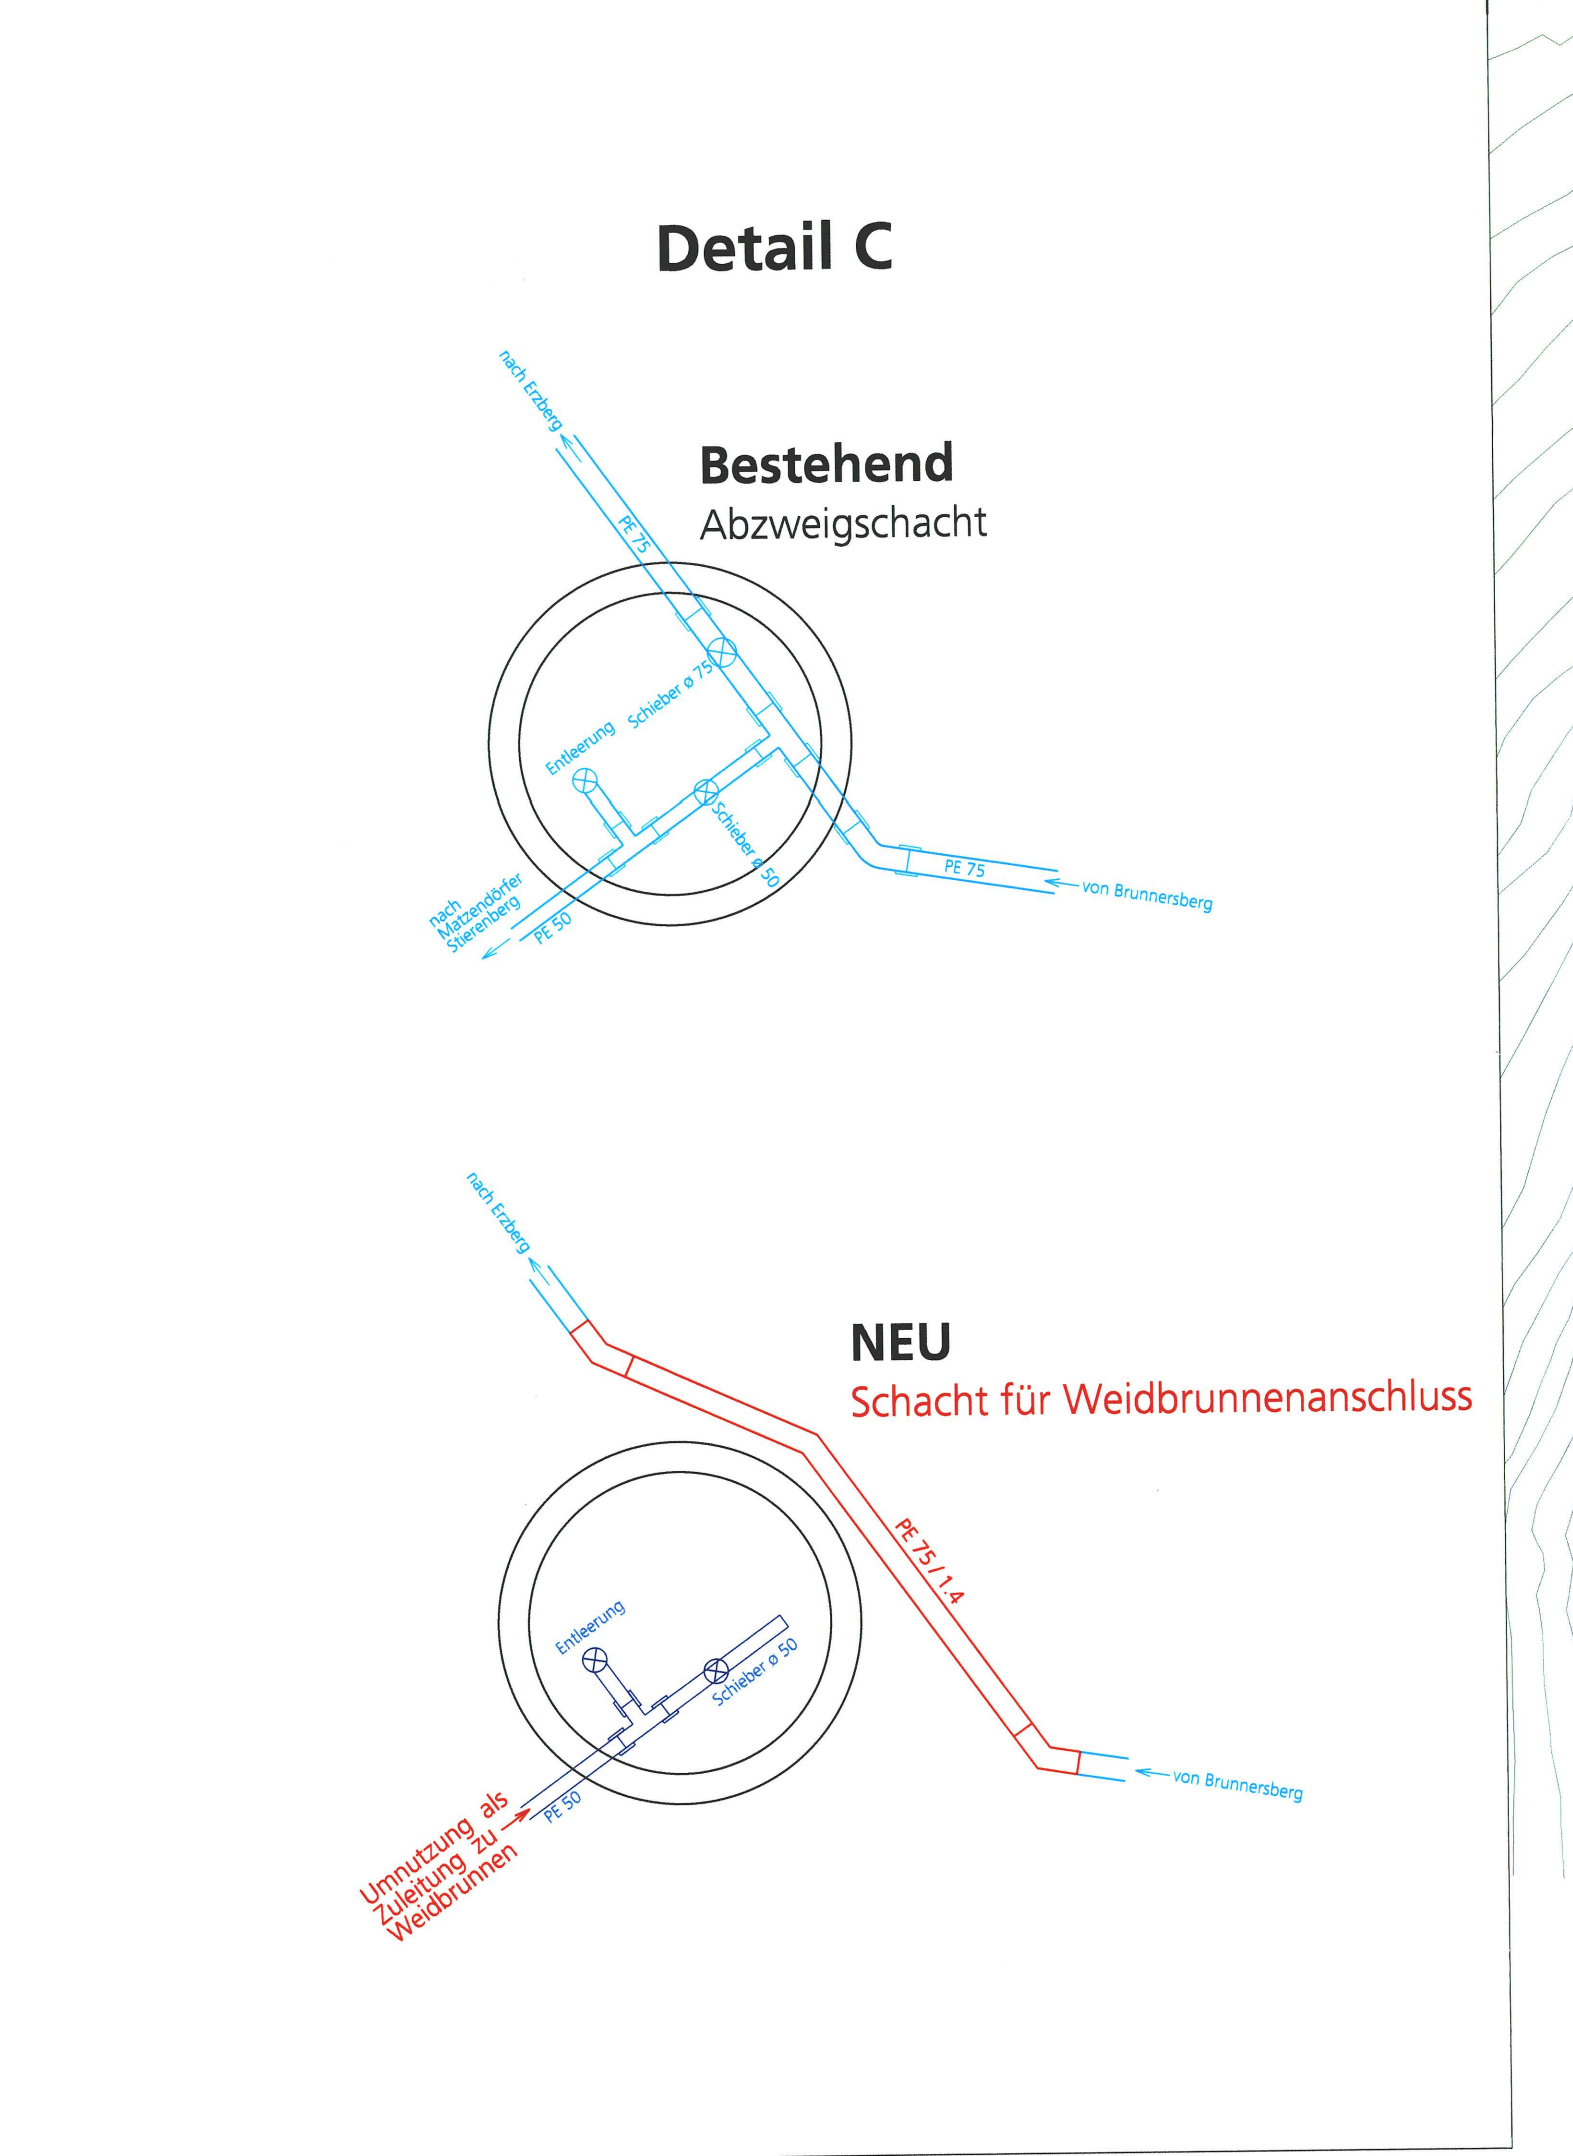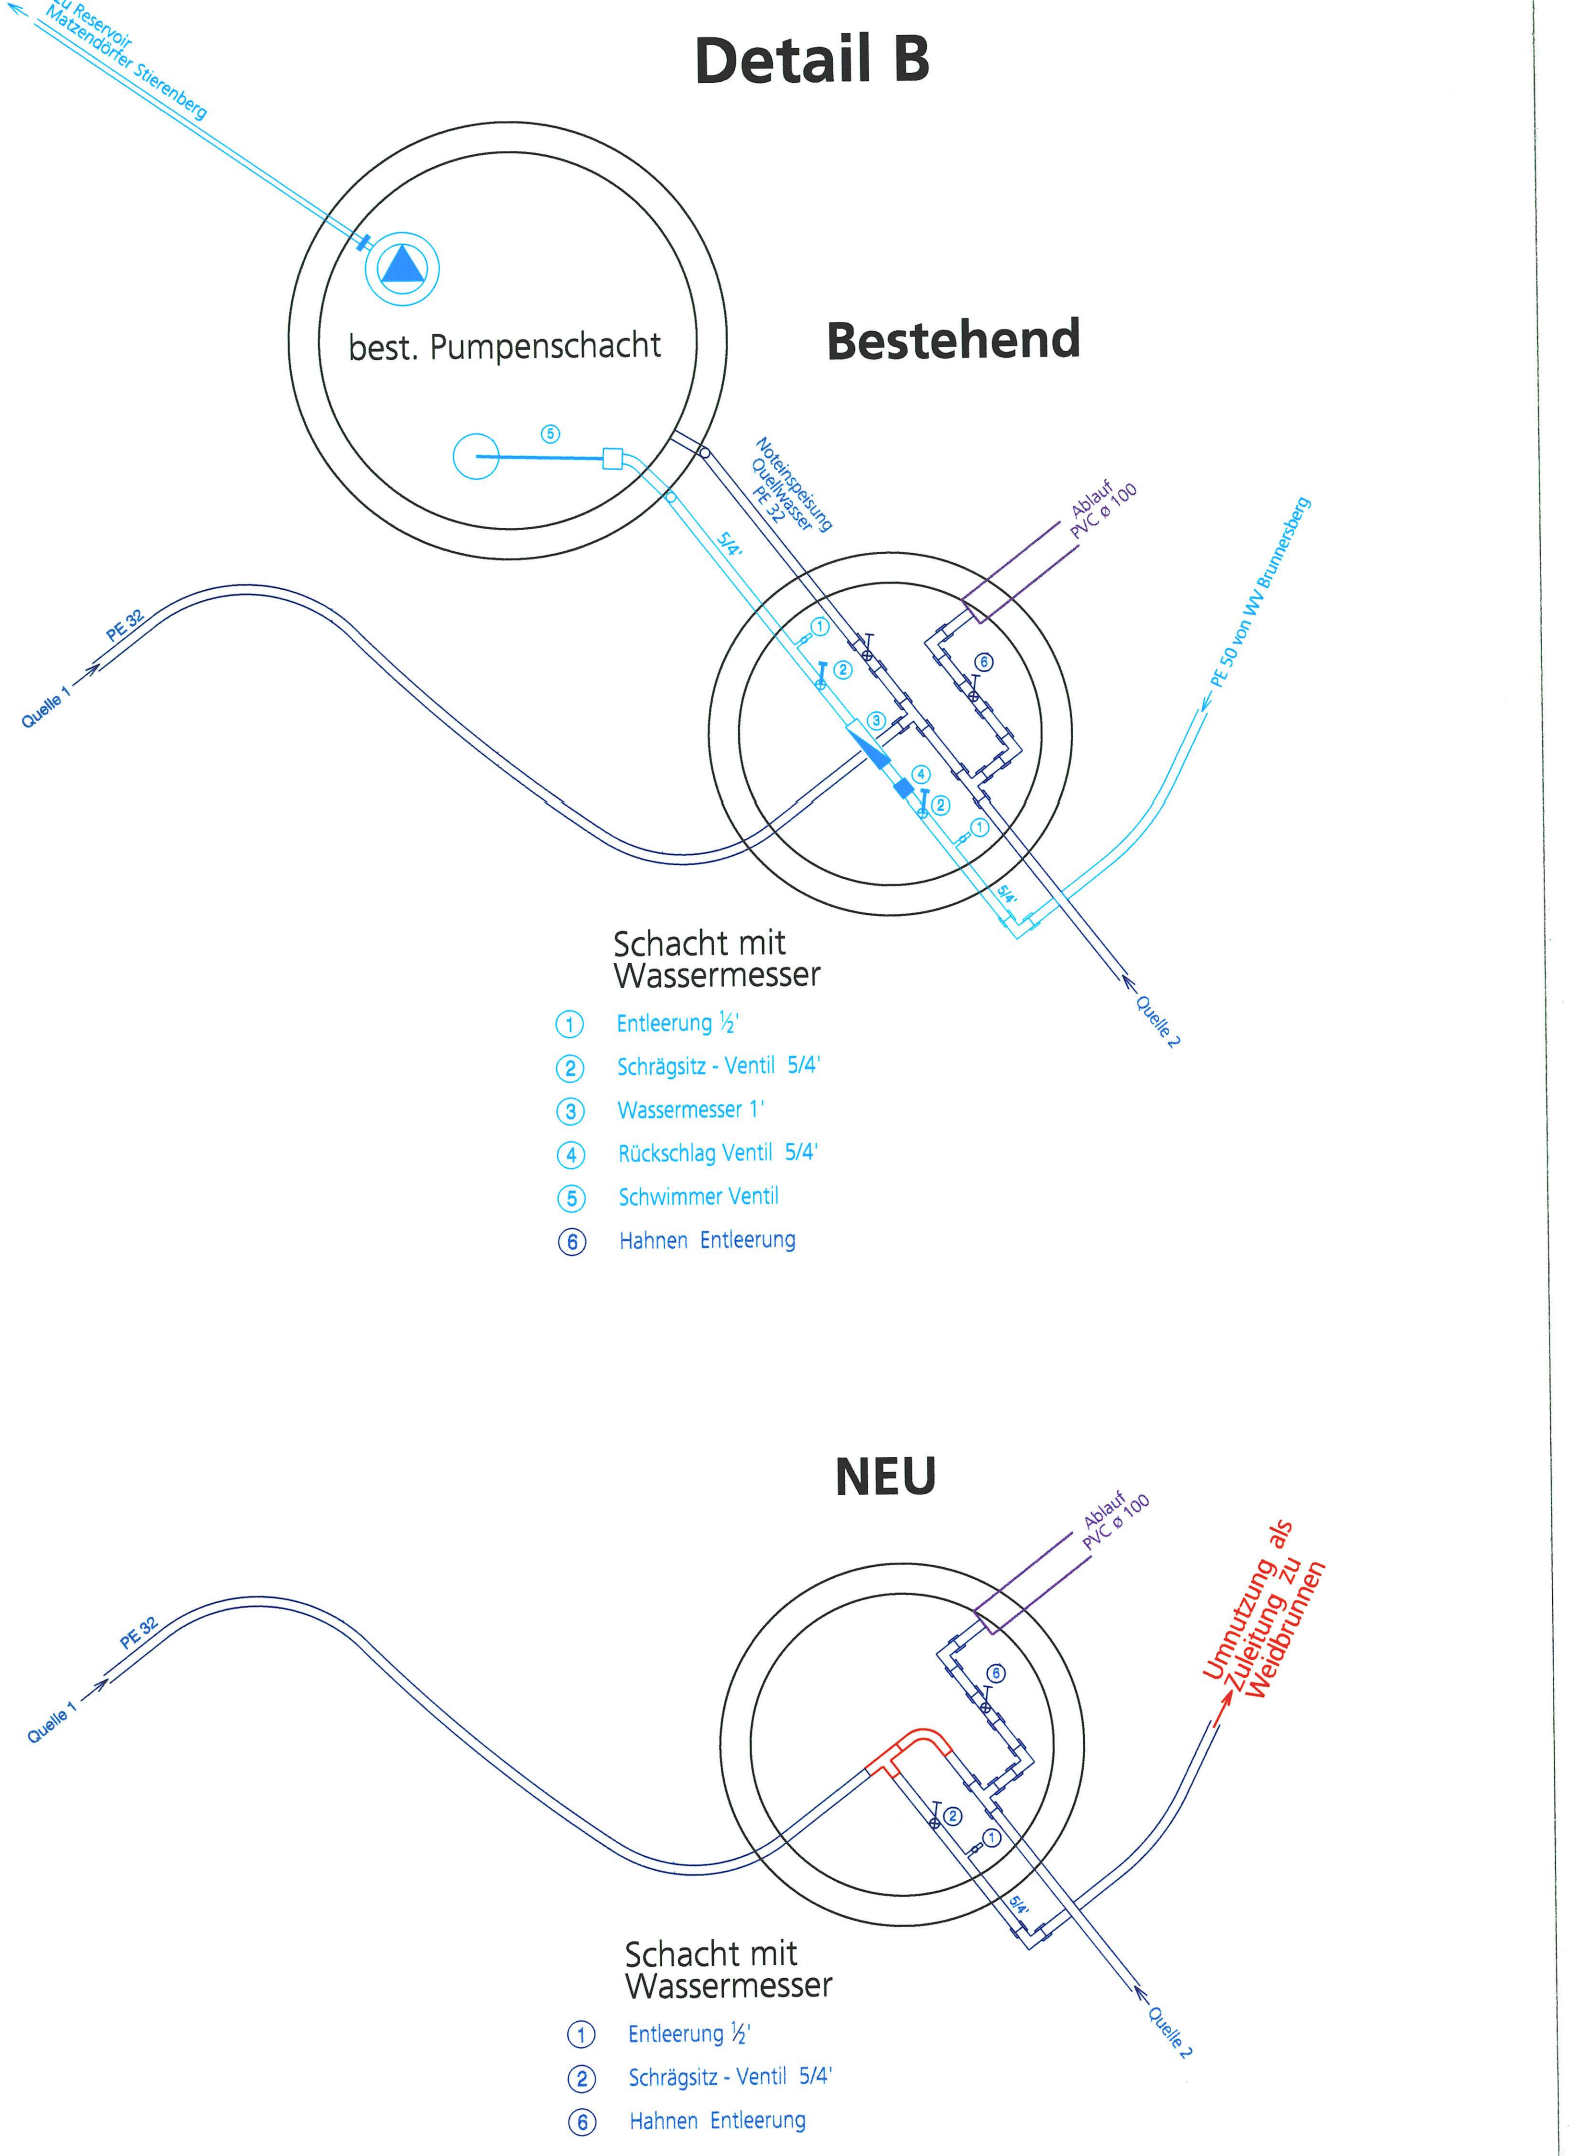

Alle Rechte vorbehalten
Für die Benutzung dieses Plans zu gewerblichen Zwecken und für Verwendungen, die über die Bestimmung der eigentlichen Verneinungserklärung hinausgehen, ist eine schriftliche Genehmigung erforderlich.

Für die Richtigkeit des Grundplankontextes
Genehmigen,
Der Nachbarnungsplan
BSB + Partner
Ingenieure und Planer

BSB + Partner
Ingenieure und Planer

