

Kanton Solothurn

Gemeinde Aedermannsdorf

65/26

Waldfeststellungsplan

Art. 10 Abs. 2 und Art. 13 Abs. 3 Bundesgesetz über den Wald [SR 921.0]
§ 8 Abs. 1 Kantonale Verordnung über Waldfeststellung und Waldabstand (BGS 931.72)

Gemeinde Aedermannsdorf

Ortsplanungsrevision, Perimeter "Bauzone"

Detailplan

Situation 1 : 1'000

Öffentliche Auflage vom 21. August bis 20. September 2023

Von der Gemeinde eingesehen am:

23.10.2023

Ort / Datum:

Aedermannsdorf, 17.9.23

Gemeindepräsident/in:





Festgestellt:

Ort / Datum:

23.01.25, Balsthal

Kreisförster/in:



Amt für Wald, Jagd und Fischerei
Abteilung Wald
Forstkreis Thal - Gäu
Schmelzihof
4710 Klüs-Balsthal

Verbindliche Waldgrenze

 aufgehoben

Folgende Waldfeststellungspläne werden aufgehoben:
- Waldfeststellungsplan, Ortsplanungsrevision Aedermannsdorf,
Plan 1:2'000 (BFS; Plan Nr. 2040/16A; genehmigt 29.09.2000, Kreisförster)


Orientierungsinhalt

 Wald gemäss AWJF (Stand: Druckdatum)

 Bauzonengrenze

 Bauzonen

 Grundbuchplan WMS Kanton Solothurn (Stand: Druckdatum)

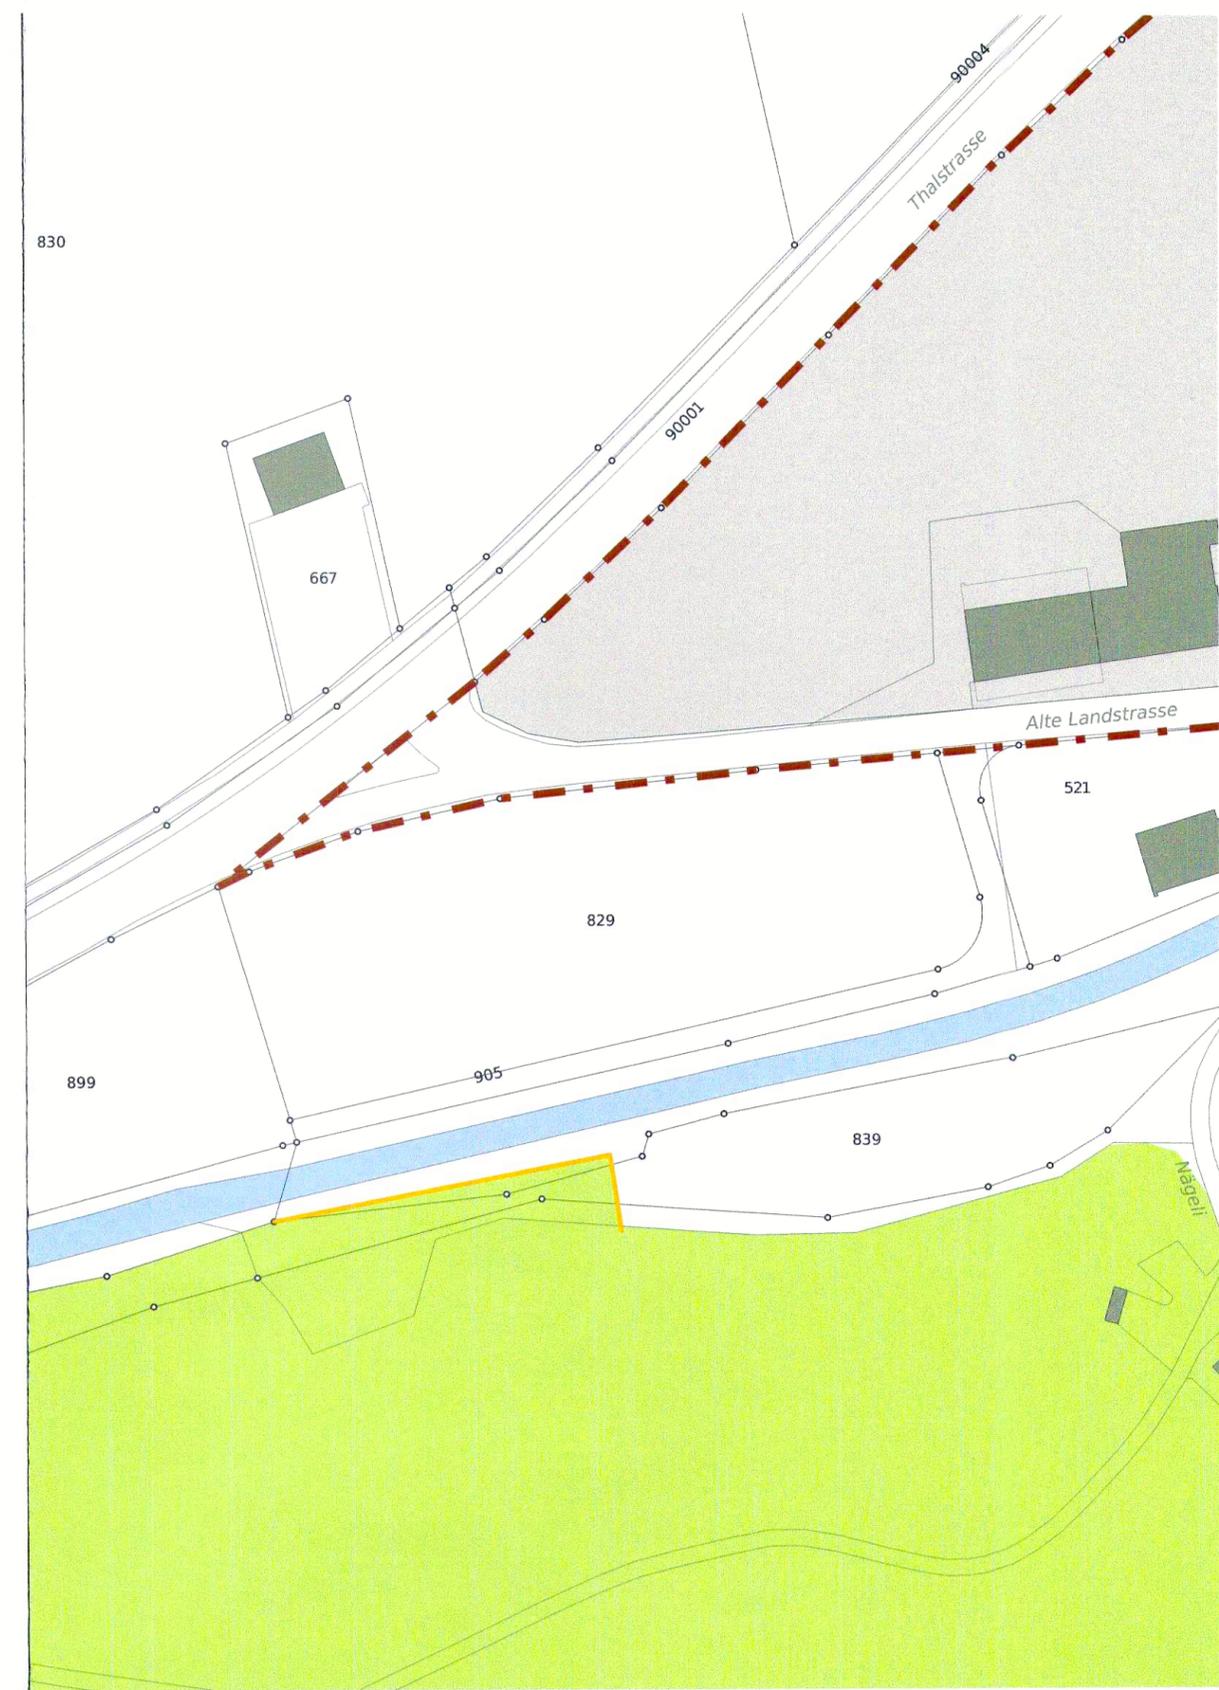

Index	Datum	Änderungen	gez./gepr.

Von Rollstrasse 29, 4702 Oensingen Tel. 062 388 38 38 www.bsb-partner.ch	BSB + Partner Ingenieure und Planer 	Format/Seiten: 30 x 63 Gezeichnet/Geprüft: mwy Genehmigt: iro Druckdatum: 31.10.2023 14:35:32
Plan-Nr. 21732 / 101	Erstellt: 31.05.2022	Revidiert: