

Kanton Solothurn

Einwohnergemeinde Aedermannsdorf

# Teilzonenplan ( Industriegebiet )

Situation

Einwohnergemeinde Aedermannsdorf

AUFLAGEPLAN

Auflage vom 2. Juli 1976 bis 2. Aug. 1976  
Genehmigt durch die Gemeindeversammlung  
am 28. Jan. 1977

der Ammann : der Gemeindegemeinder :  
*P. Pöschel* *Blöggewiss*


Genehmigt durch den Regierungsrat  
durch Beschluss Nr. 2894 vom 17. Mai 1977

der Staatsschreiber :

*Dr. Max Gygis*



## Amt für Raumplanung

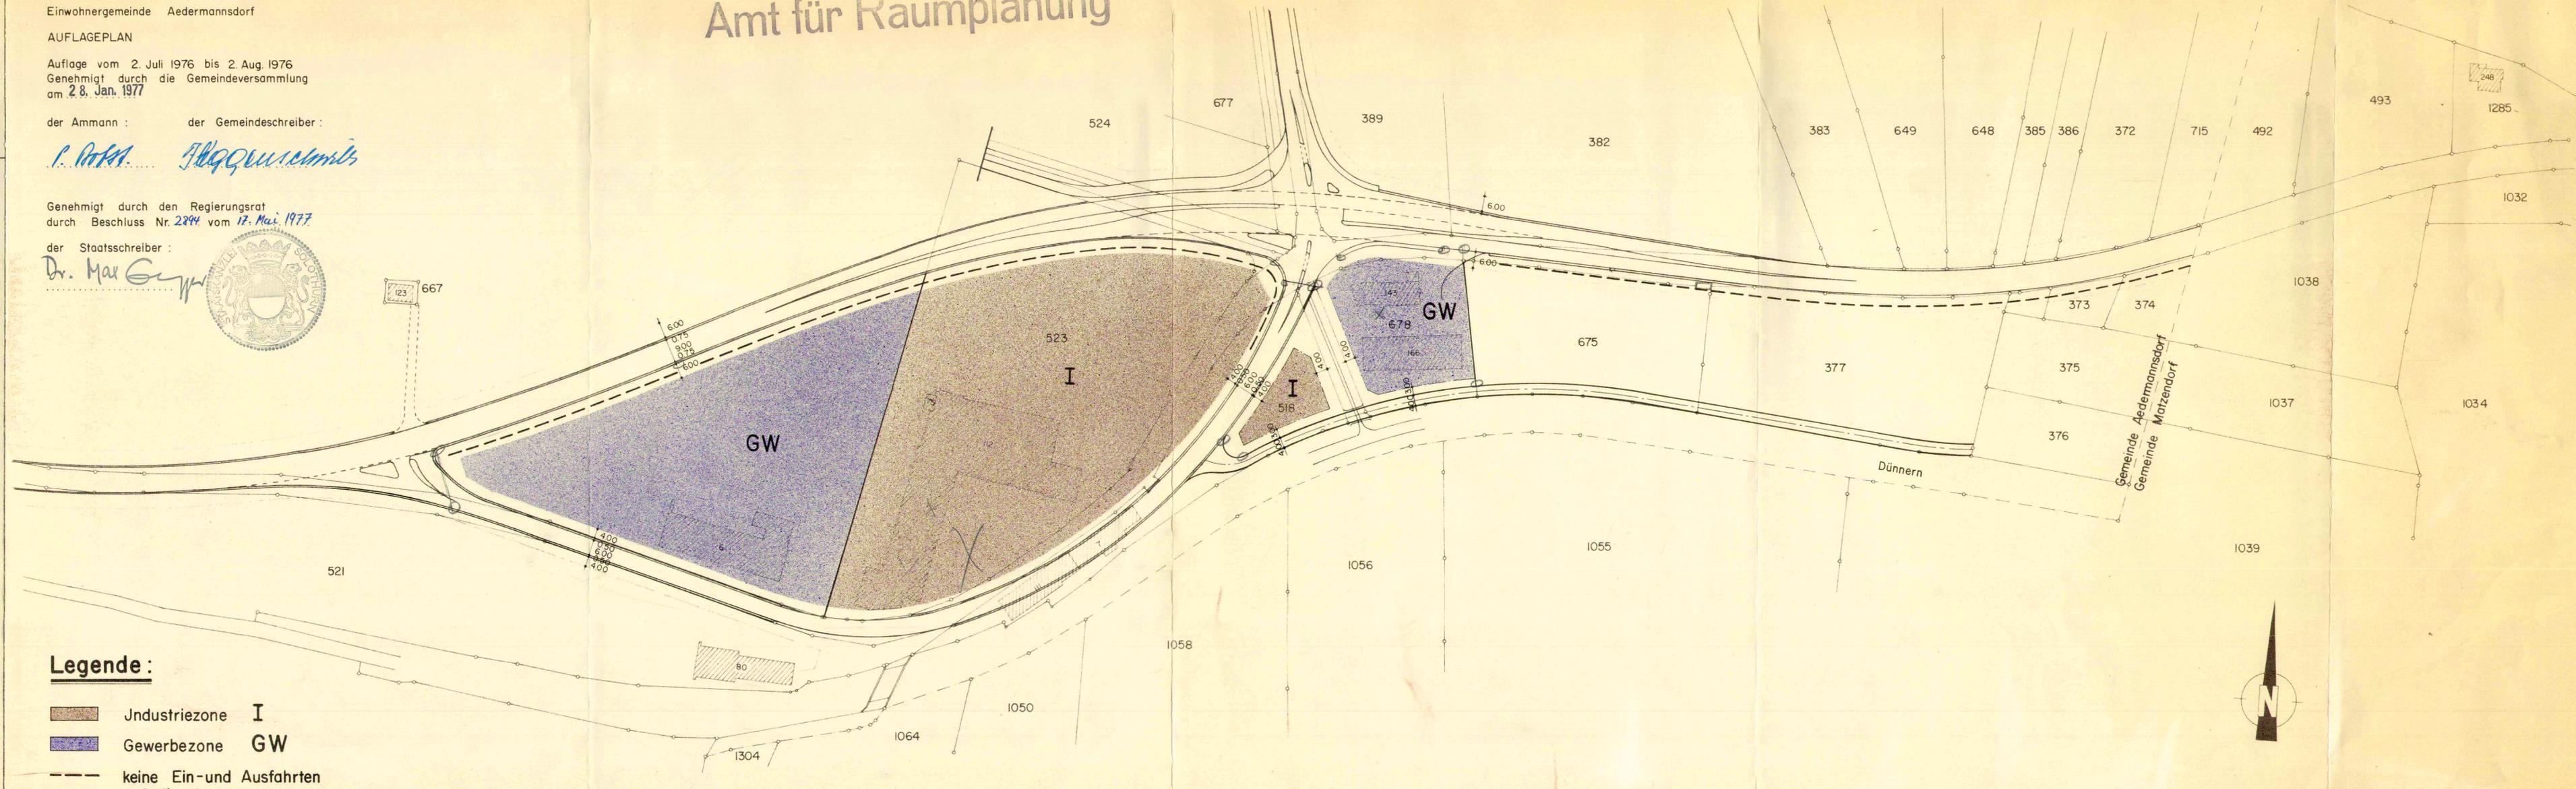

### Legende :

- Industriezone I
- Gewerbezone GW
- keine Ein- und Ausfahrten auf die Kantonsstrasse



INGENIEURBURO J.W. KYBURZ ING ETH DÖRNACHERSTR. 8 4600 OLTEN 10621 21 88 29		
PLAN NR. AE 75/II-1	DATUM 29.8.75	ÄNDERUNG 18.6.76 M.P.
MASSTAB 1:1'000	GEZEICHNET M. Plüss	ÄNDERUNG
	FORMAT 115/30	ÄNDERUNG