

KANTON SOLOTHURN
GEMEINDE AEDERMANNSDORF


SCHUTZZONENPLAN 1:5000

FÜR DIE NEUNBRUNNEN-, CHOLRUETI- UND
ALLMENDQUELLEFASSUNGEN DER WASSER-
VERSORGUNGEN DER EINWOHNER- UND
BÜRGERGEMEINDE

Vom Regierungsrat durch heutigen
Beschluss Nr. 5067 genehmigt.
Solothurn, den 14. 9. 1981
Der Staatsschreiber:



GEZ.	E.F.	AUSGABE:	3.6.81	PLAN-NR.	6708/1
GRÖSSE:	50 x 105				
MST.	1:5000				
BERNASCONI METTLER		INGENIEURE ETH SIA		4710 BALSTHAL HOLDERWEG 20 TEL 062 71 16 66	

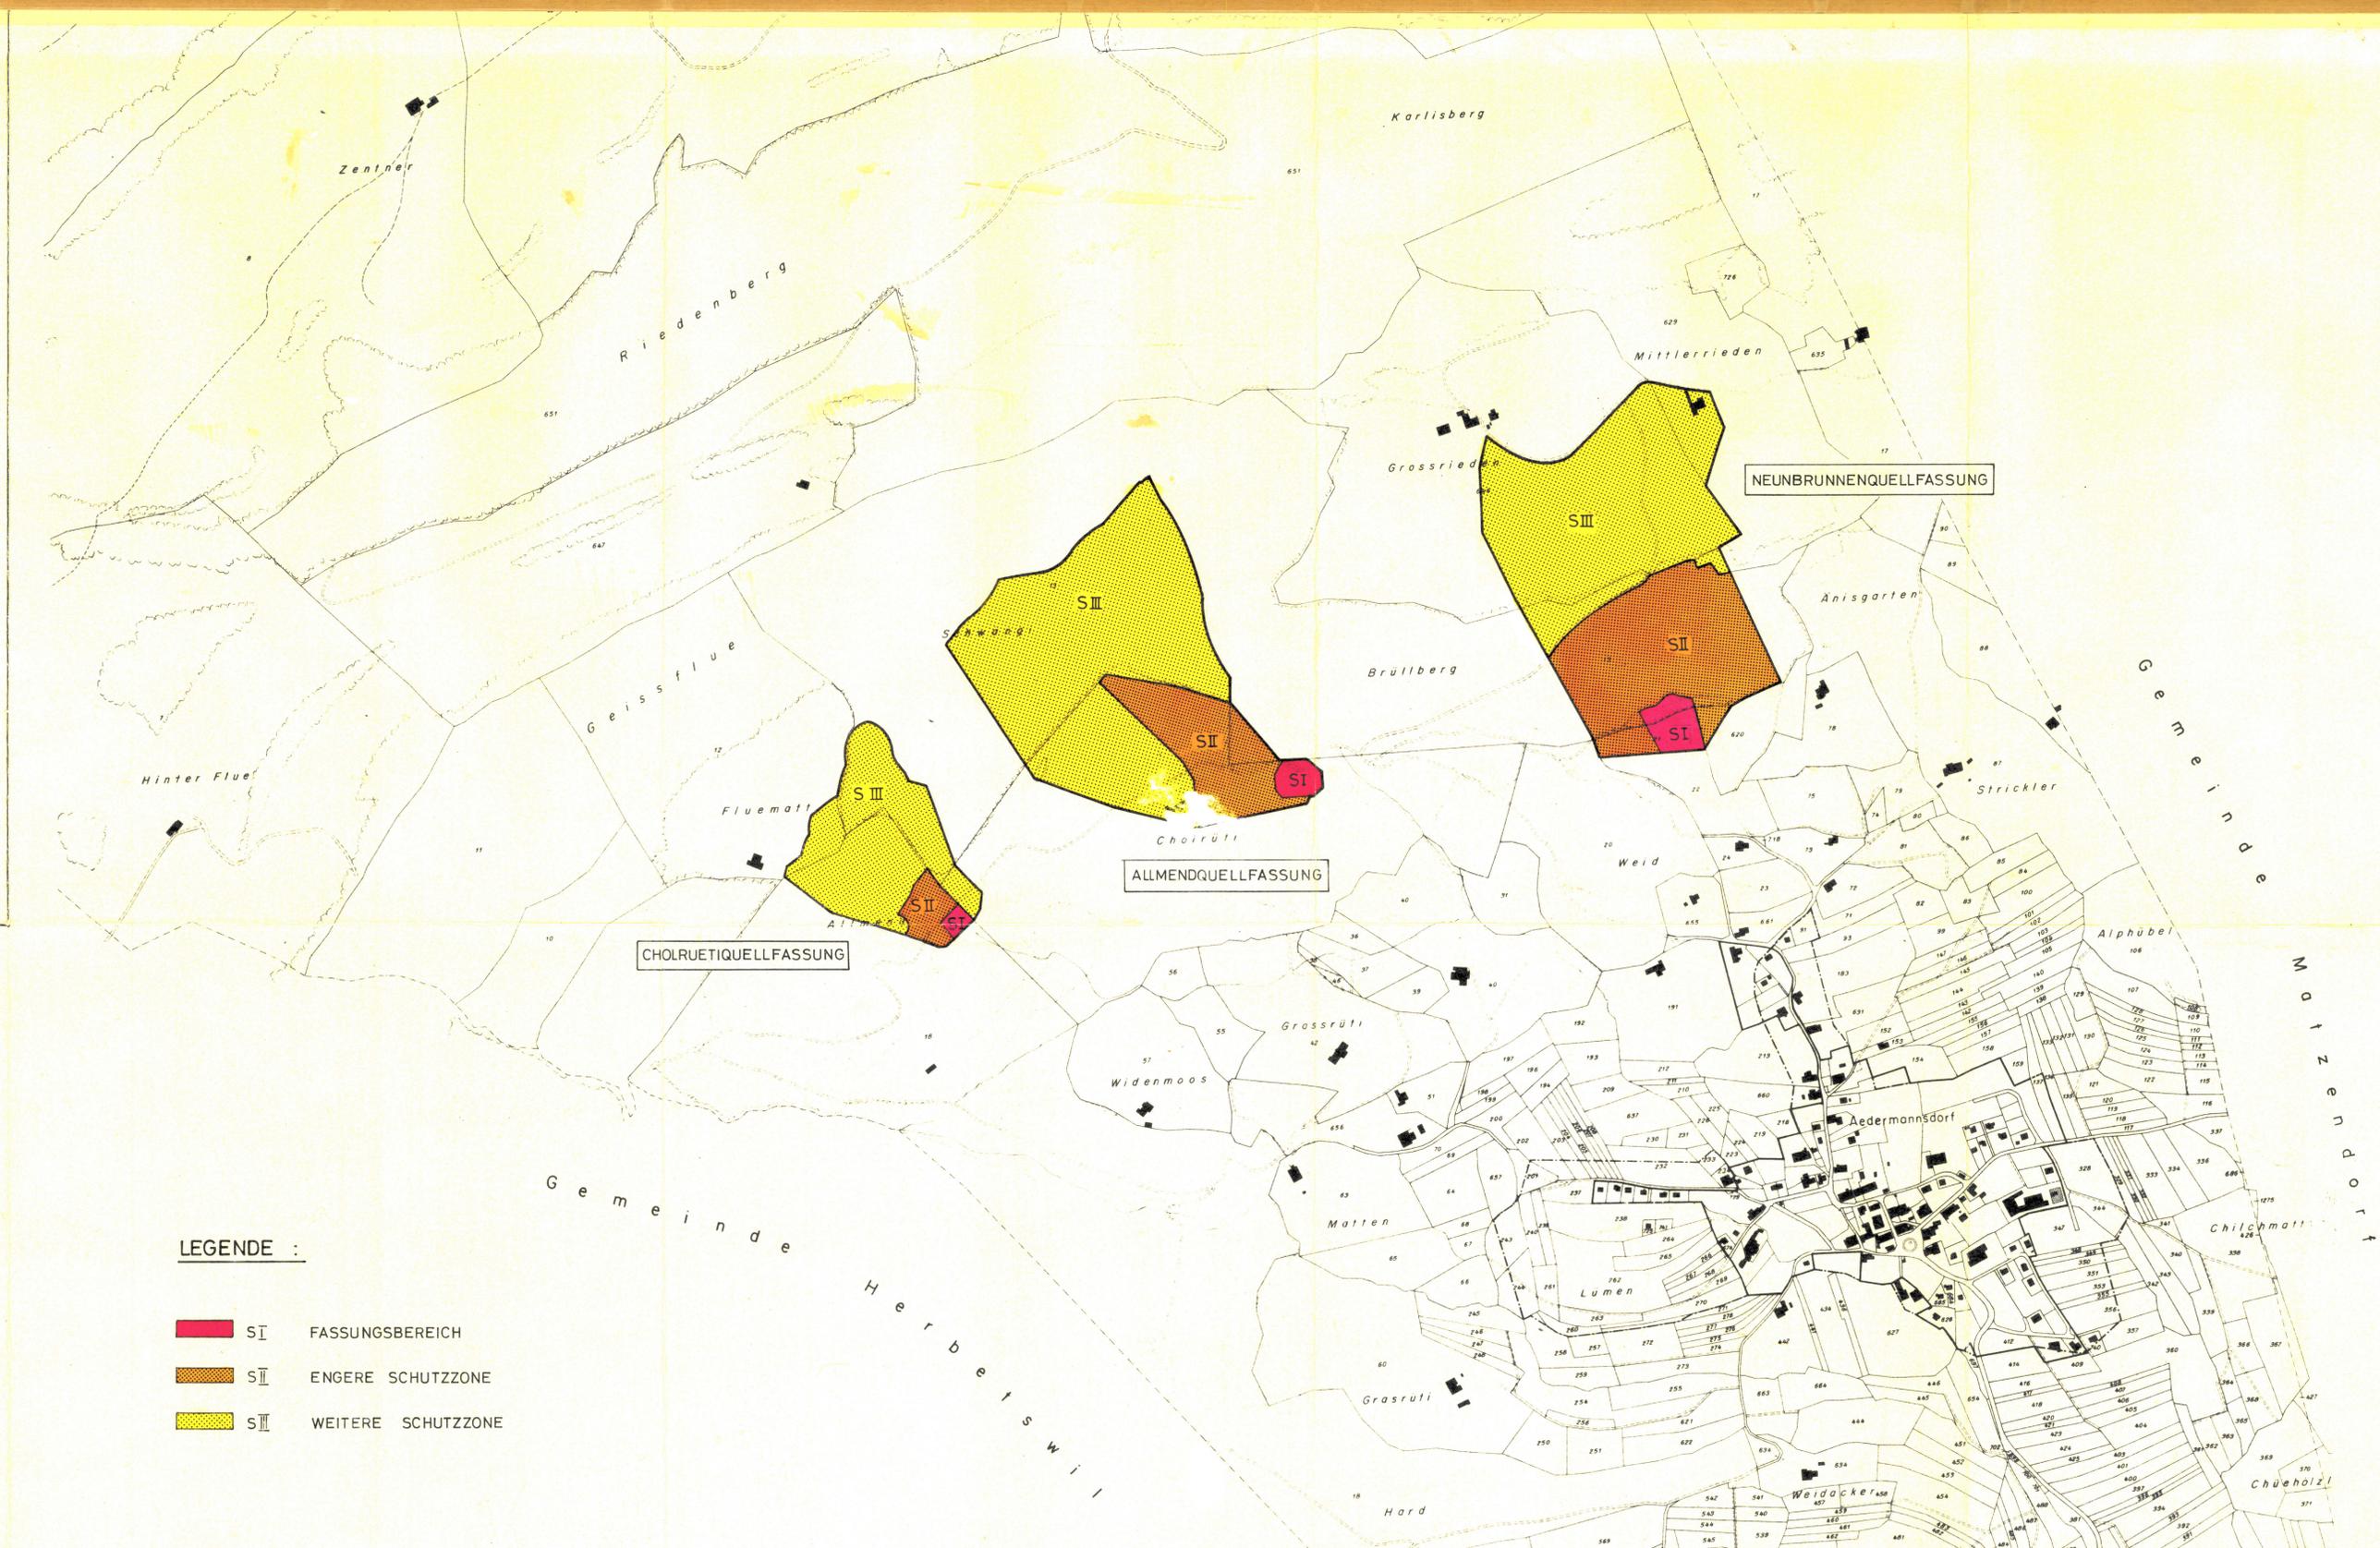

GENEHMIGT DURCH DIE
GEMEINDEVERSAMMLUNG VOM 4. JUNI 1981

DER AMMANN : DIE GEMEINDESCHREIBERIN :
P. B... *D. B...*

GENEHMIGT DURCH DEN REGIERUNGSRAT
MIT BESCHLUSS NR. ... VOM ...

DER STAATSSCHREIBER :

- LEGENDE :**
- S I FASSUNGSBEREICH
 - S II ENGERE SCHUTZZONE
 - S III WEITERE SCHUTZZONE