

# KANTON SOLOTHURN

GEMEINDE AESCHI

## Luzernstrasse (Dorfausgang Ost)

Kantonsstrasse II. Klasse

### Erschliessungsplan


(Strassen- und Baulinienplan)

SITUATION 1:500

Als Auflageplan im Sinne von § 68 des kantonalen Baugesetzes vom 3. Dezember 1978 festgestellt, Solothurn, 10. April 1980  
Oeffentliche Auflage vom 21. April - 20. Mai 1980

Für das Bau-Departement  
Der Vorsteher:

Vom Regierungsrat durch heutiger Beschluss Nr. 3392 genehmigt.  
Solothurn, den 25.6. 1980  
Der Staatsschreiber:

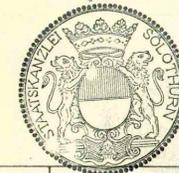


*Dr. Max Gygis*

KREISBAUAMT I

Bearbeitet: usa Datum: 25.1.80 Grösse: 30 x 126

Gezeichnet: usa

Abänderungen: Plan Nr. 41.2.1

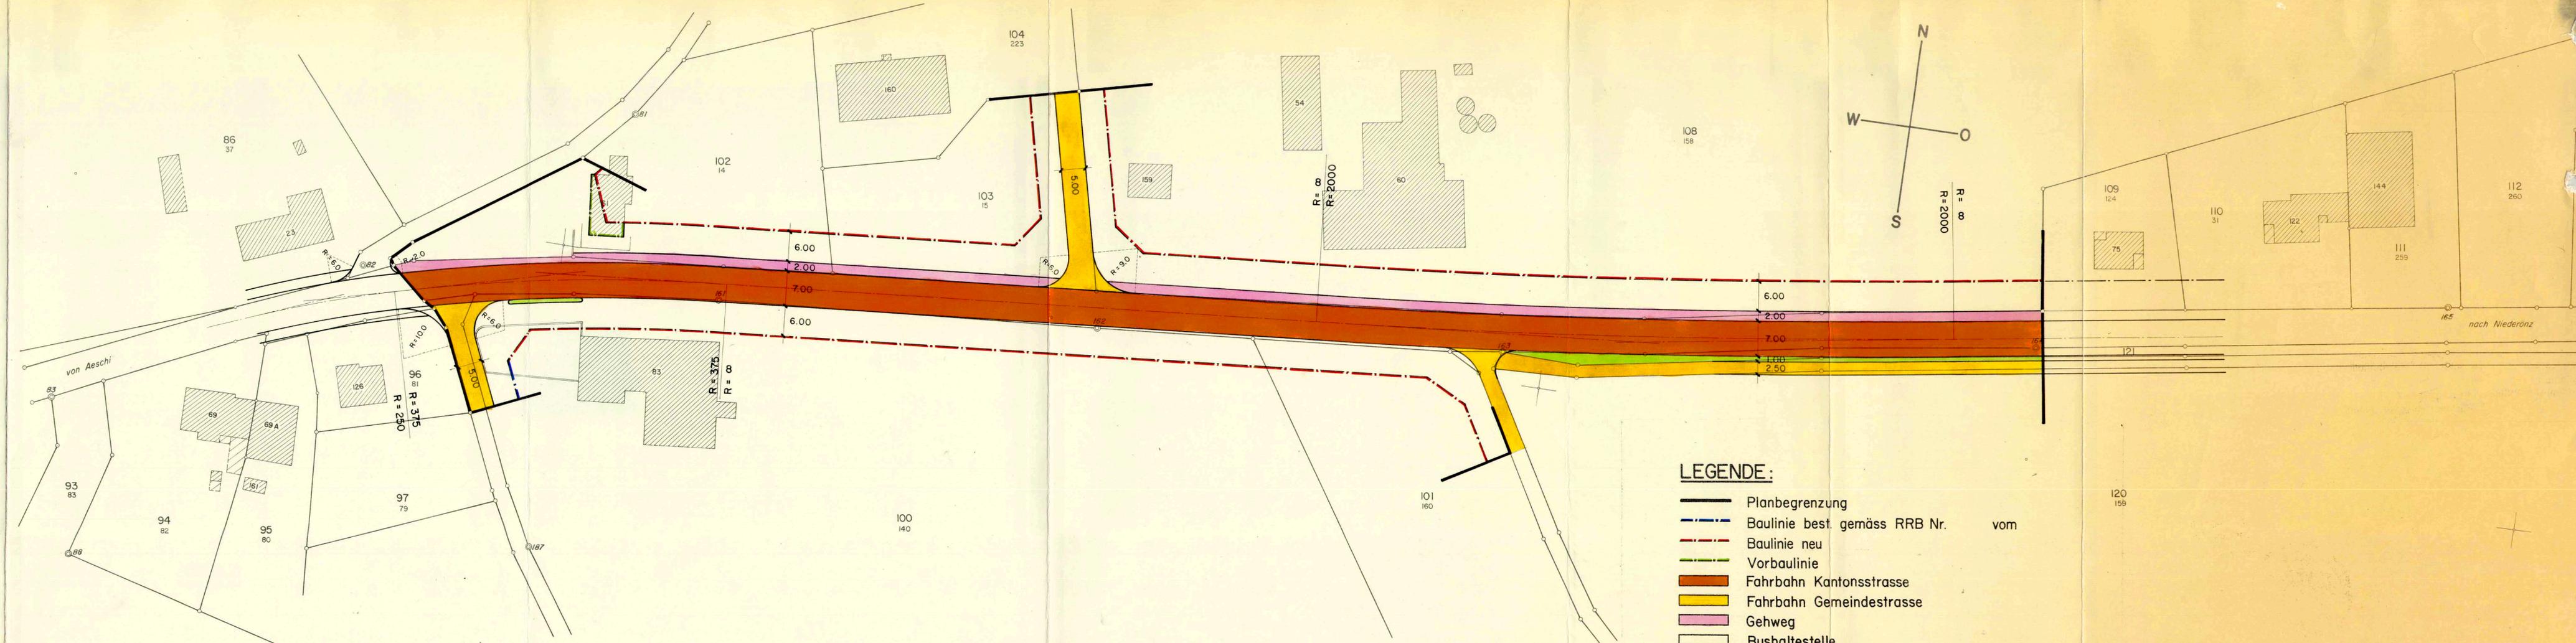

#### LEGENDE:

- Planbegrenzung
- Baulinie best. gemäss RRB Nr. vom
- Baulinie neu
- Vorbaulinie
- Fahrbahn Kantonsstrasse
- Fahrbahn Gemeindestrasse
- Gehweg
- Bushaltestelle