

41 / 13

KANTON SOLOTHURN GEMEINDE AESCHI

AUFLAGEPLAN

UMZONUNG DER WOHNZONE W2
IN WOHNZONE W3 B
AUF GB.NR. 243, 244 UND 245(TEIL)

1 : 2000

OEFFENTLICH AUFGELEGEN VOM 25. MÄRZ bis 24. APRIL 1982

GENEHMIGT VOM EINWOHNERGEMEINDERAT AESCHI

AM 11. MAI 1982

DER AMMANN DER GEMEINDESCHREIBER

P. Propach



Altkammer

GENEHMIGT VOM REGIERUNGSRAT MIT BESCHLUSS NR. 2586

AM 21. 9. 82

DER STAATSSCHREIBER

Dr. Max Gygis




PLAN NR 216.641.4

FORMAT 30/84

DATUM 1. März 1982

RUDOLF ENGGIST
DIPL. ING. ETH/SIA
4500 SOLOTHURN

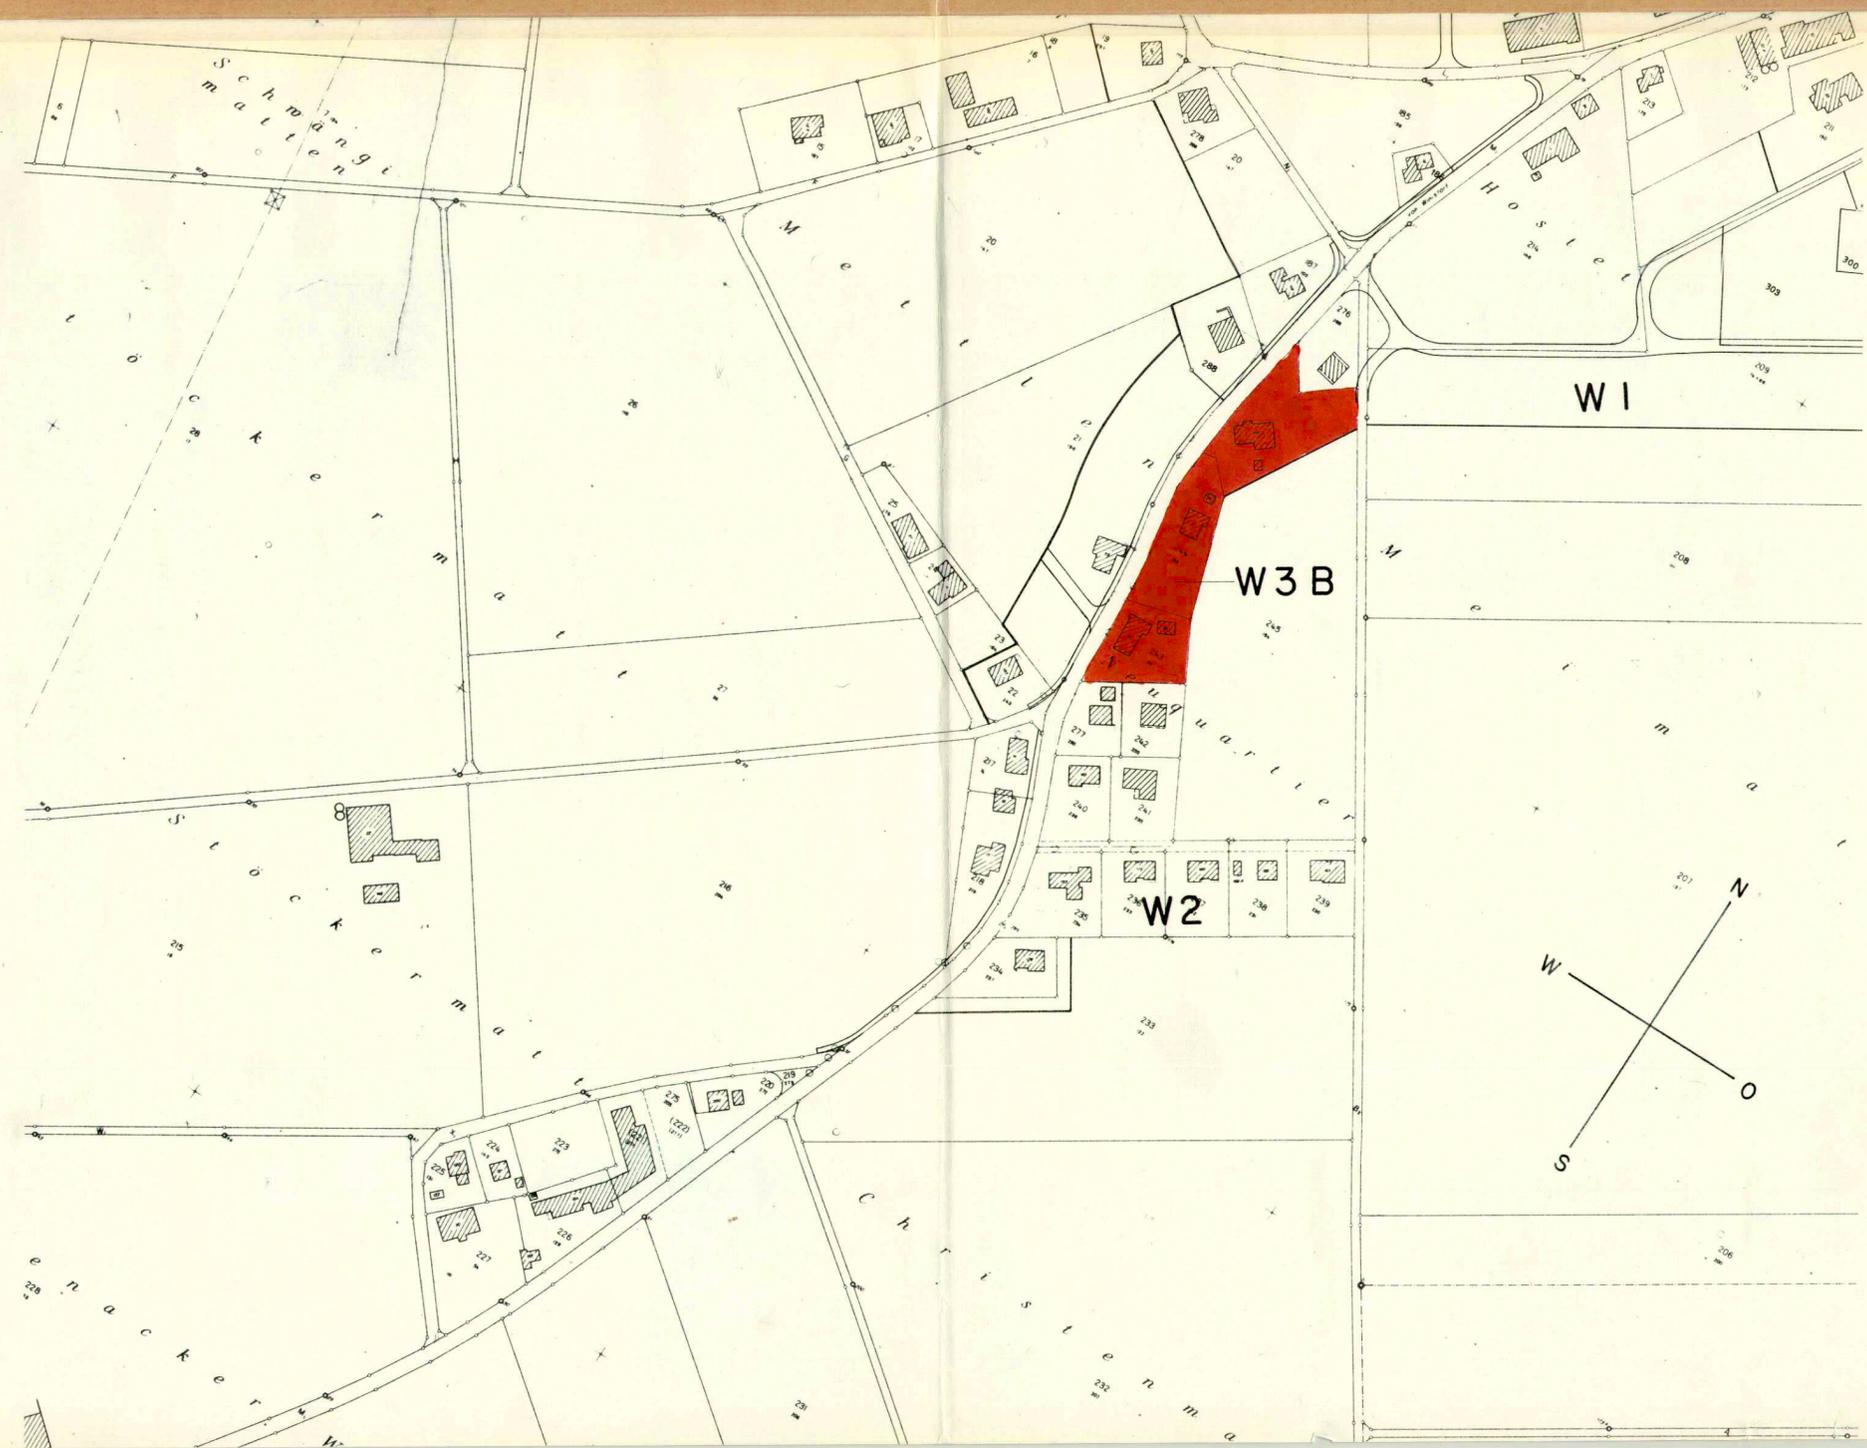

ZONENVORSCHRIFTEN (§ 18)

WOHNZONE W 3 B	3 V GESCHOSSE
MAX. GEBÄUDEHÖHE	6.50m
GEBÄUDELÄNGE	40.0m
ÜBERBAUUNGSZIFFER	50 %
GRÜNFLÄCHENZIFFER	40%
AUSNÜTZUNGSZIFFER	0.6
MINIMALE GRENZABSTÄNDE	5.50m

GESTALTUNGSVORSCHRIFTEN (§ 23)

DACHNEIGUNG	25 - 40°
DACHVORSPRÜNGE MIND.	0.70cm

FREISTEHENDE GARAGEN DÜRFEN MIT FLACHDACH ERSTELLT WERDEN WENN MIND. 3 GARAGEN ZUSAMMENGEBAUT WERDEN.