


41 / 79

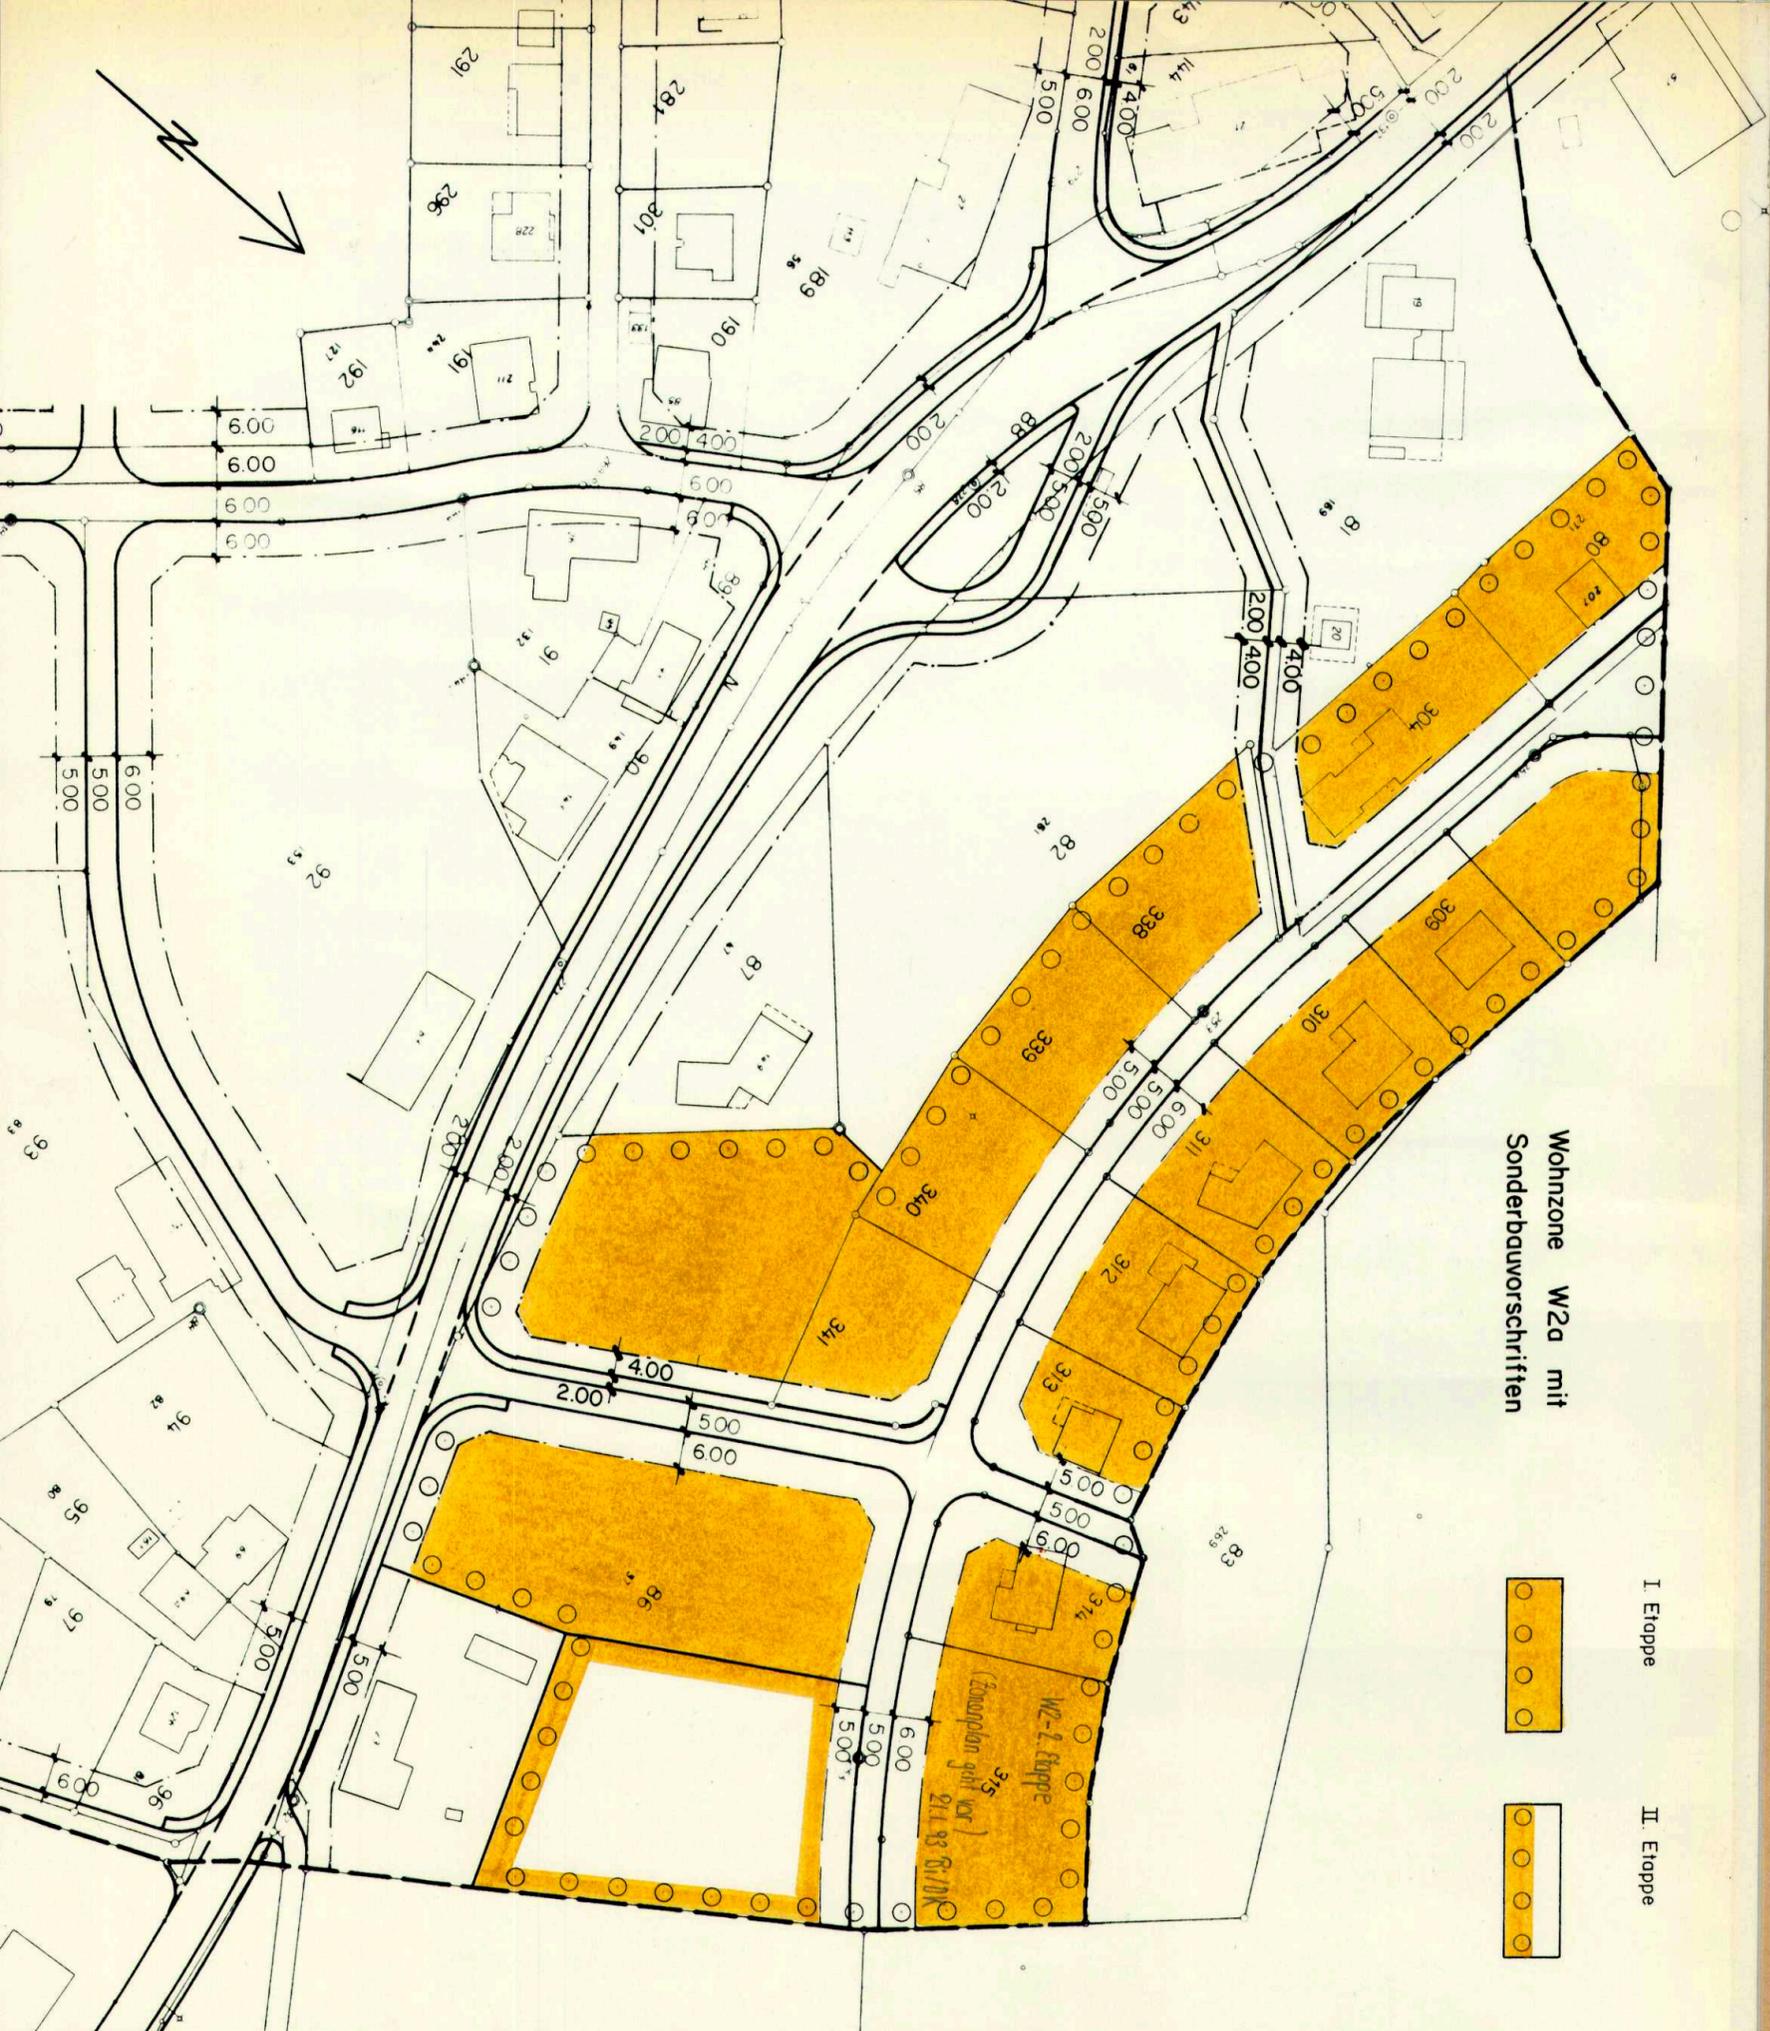

KANTON SOLOTHURN

GEMEINDE AESCHI

ERSCHLIESSUNGSPLAN EICHELACKER

1:1000

ÖFFENTLICH AUFGELEGEN VOM 26. MÄRZ 1981 BIS 24. APRIL 1981

GENEHMIGT VOM EINWOHNERGEMEINDERAT
AM 14. JANUAR 1981

DER AMMANN: *A. Schickiger* DER GEMEINDESCHREIBER: *H. Finner*

GENEHMIGT VOM REGIERUNGSRAT MIT BESCHLUSS NR. 1916
AM 16. JUNI 1987

DER STAATSSCHREIBER:

Dr. L. Elmacher

PLAN NR.: 216.641.10

FORMAT: 30/60

DATUM: 12. MÄRZ 1981

RUDOLF ENGGIST
DIPLOM. ING. ETH / SIA
4500 SOLOTHURN

