


41 / 20

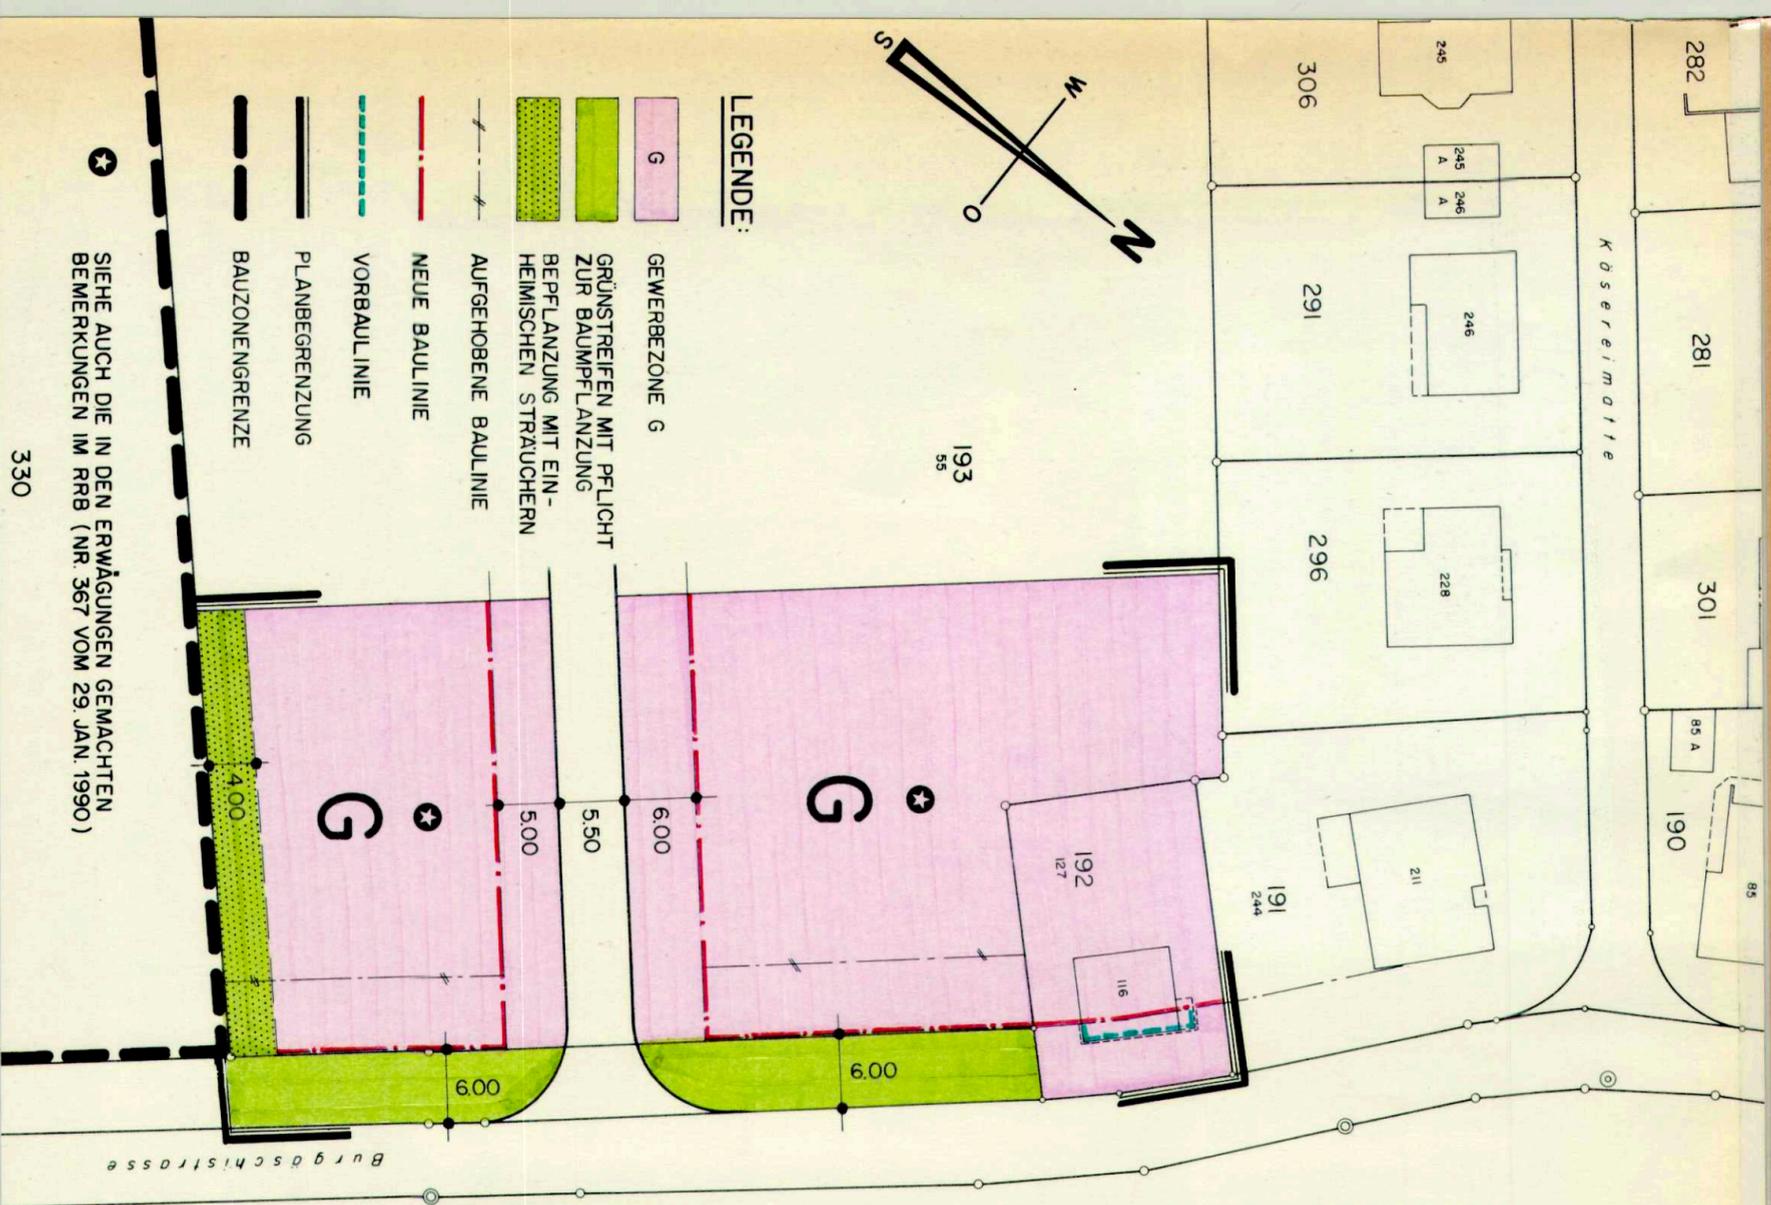

LEGENDE:

- G GEBERBEZONE G
- GRÜNSTREIFEN MIT PFLICHT ZUR BAUMPFLANZUNG
- BEPFLANZUNG MIT EINHEIMISCHEN STRÄUCHERN
- AUFGEHOEBENE BAULINIE
- NEUE BAULINIE
- VORBAULINIE
- PLANBEGRENZUNG
- BAUZONENGRENZE


⊛ SIEHE AUCH DIE IN DEN ERWÄGUNGEN GEMACHTEN BEMERKUNGEN IM RRB (NR. 367 VOM 29. JAN. 1990)

330

VOM EINWOHNERGEMEINDERAT GENEHMIGT :

DER AMMANN :

Alexi Schüriggren

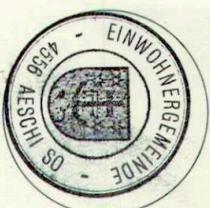

DURCH BESCHLUSS NR. 8 MÄRZ 1989 VOM

DER GEMEINDESCHREIBER :

Walter Frennes

VOM REGIERUNGSRAT DURCH HEUTIGEN BESCHLUSS NR. 367 GENEHMIGT SOLOTHURN, DEN 29. JANUAR 1990

DER STAATSSCHREIBER :

Dr. L. Edmüller



GEMEINDE AESCHI

BURGAESCHISTRASSE
GB. NR. 192+193

ABÄNDERUNG ZONEN- UND
ERSCHLIESSUNGSPLAN
1 : 500

ÖFFENTLICHE PLANAUFLAGE : 19. JAN.—17. FEBR. 1989

GEZ. : W. S.	DATUM : NOV. 88	MASSSTAB : 1 : 500	ÄNDERUNGEN : 28.11.88	NR. 1825/1
KONTR. :	FORMAT : A 3			

INGENIEURBÜRO MARCEL SPICHIGER 4552 DERENDINGEN
DIPL. ING. SIA