

Beschlossen vom Einwohnergemeinderat Steinhof

Steinhof, 26.02.07

Der Gemeindepräsident:



Ressort Tiefbau

Die Gemeindegemeinschaft:



Genehmigt vom Regierungsrat des Kantons Solothurn

Gemäss RRB Nr. 776 vom 14.5.2007



Der Staatsschreiber:

Dr. K. Fuchs

Kanton Solothurn

Gemeinde Steinhof



Genereller Entwässerungsplan (GEP)

Nutzungsplan GEP

Situation 1 : 1'000

Legende

Genehmigungsinhalt

Begrenzungen/Gebiete:

- Begrenzung Teileinzugsgebiet
- Gebiet mit Mischsystem
- Gebiet mit Trennsystem (TS)
- Liegenschaften ausserhalb Bauzone mit Trennsystem (vgl. Plan Nr. 40049/2)
- Liegenschaften ausserhalb Bauzone ohne Trennsystem (vgl. Plan Nr. 40049/2)
- Kontrollschacht Nr. | Fläche des Teileinzugsgebietes in ha | Abflussbeiwert | Einwohner pro ha
- Best. Versickerungsanlage

Entwässerungsleitungen:


- | | | |
|------------|----------|---|
| Bestehend: | Projekt: | Öffentliche Schmutzwasserleitung/Mischwasserleitung |
| | | Meteorwasserleitung |
| | | Private Hausanschlüsse Schmutzwasserleitung/Mischwasserleitung |
| | | Privatleitung (Lage ungenau) |
| | | Zu ersetzende Schmutzwasserleitung/Mischwasserleitung |
| | | Zu ersetzende Meteorwasserleitung |
| | | Kontrollschächte und Leitungen mit Schachtnummer und Leitungsbeschriftung |

Spezialbauwerke:

- | | | |
|------------|----------|----------------------------|
| Bestehend: | Projekt: | |
| | | Regenrückhaltebecken (RRB) |

Orientierungsinhalt

- Bauzone / Reservezonengrenze
- Gemeindegrenze / Kantonsgrenze
- ARA Sammelkanal
- Provisorische Quellwasserschutzzone (Verfahren im Gang)

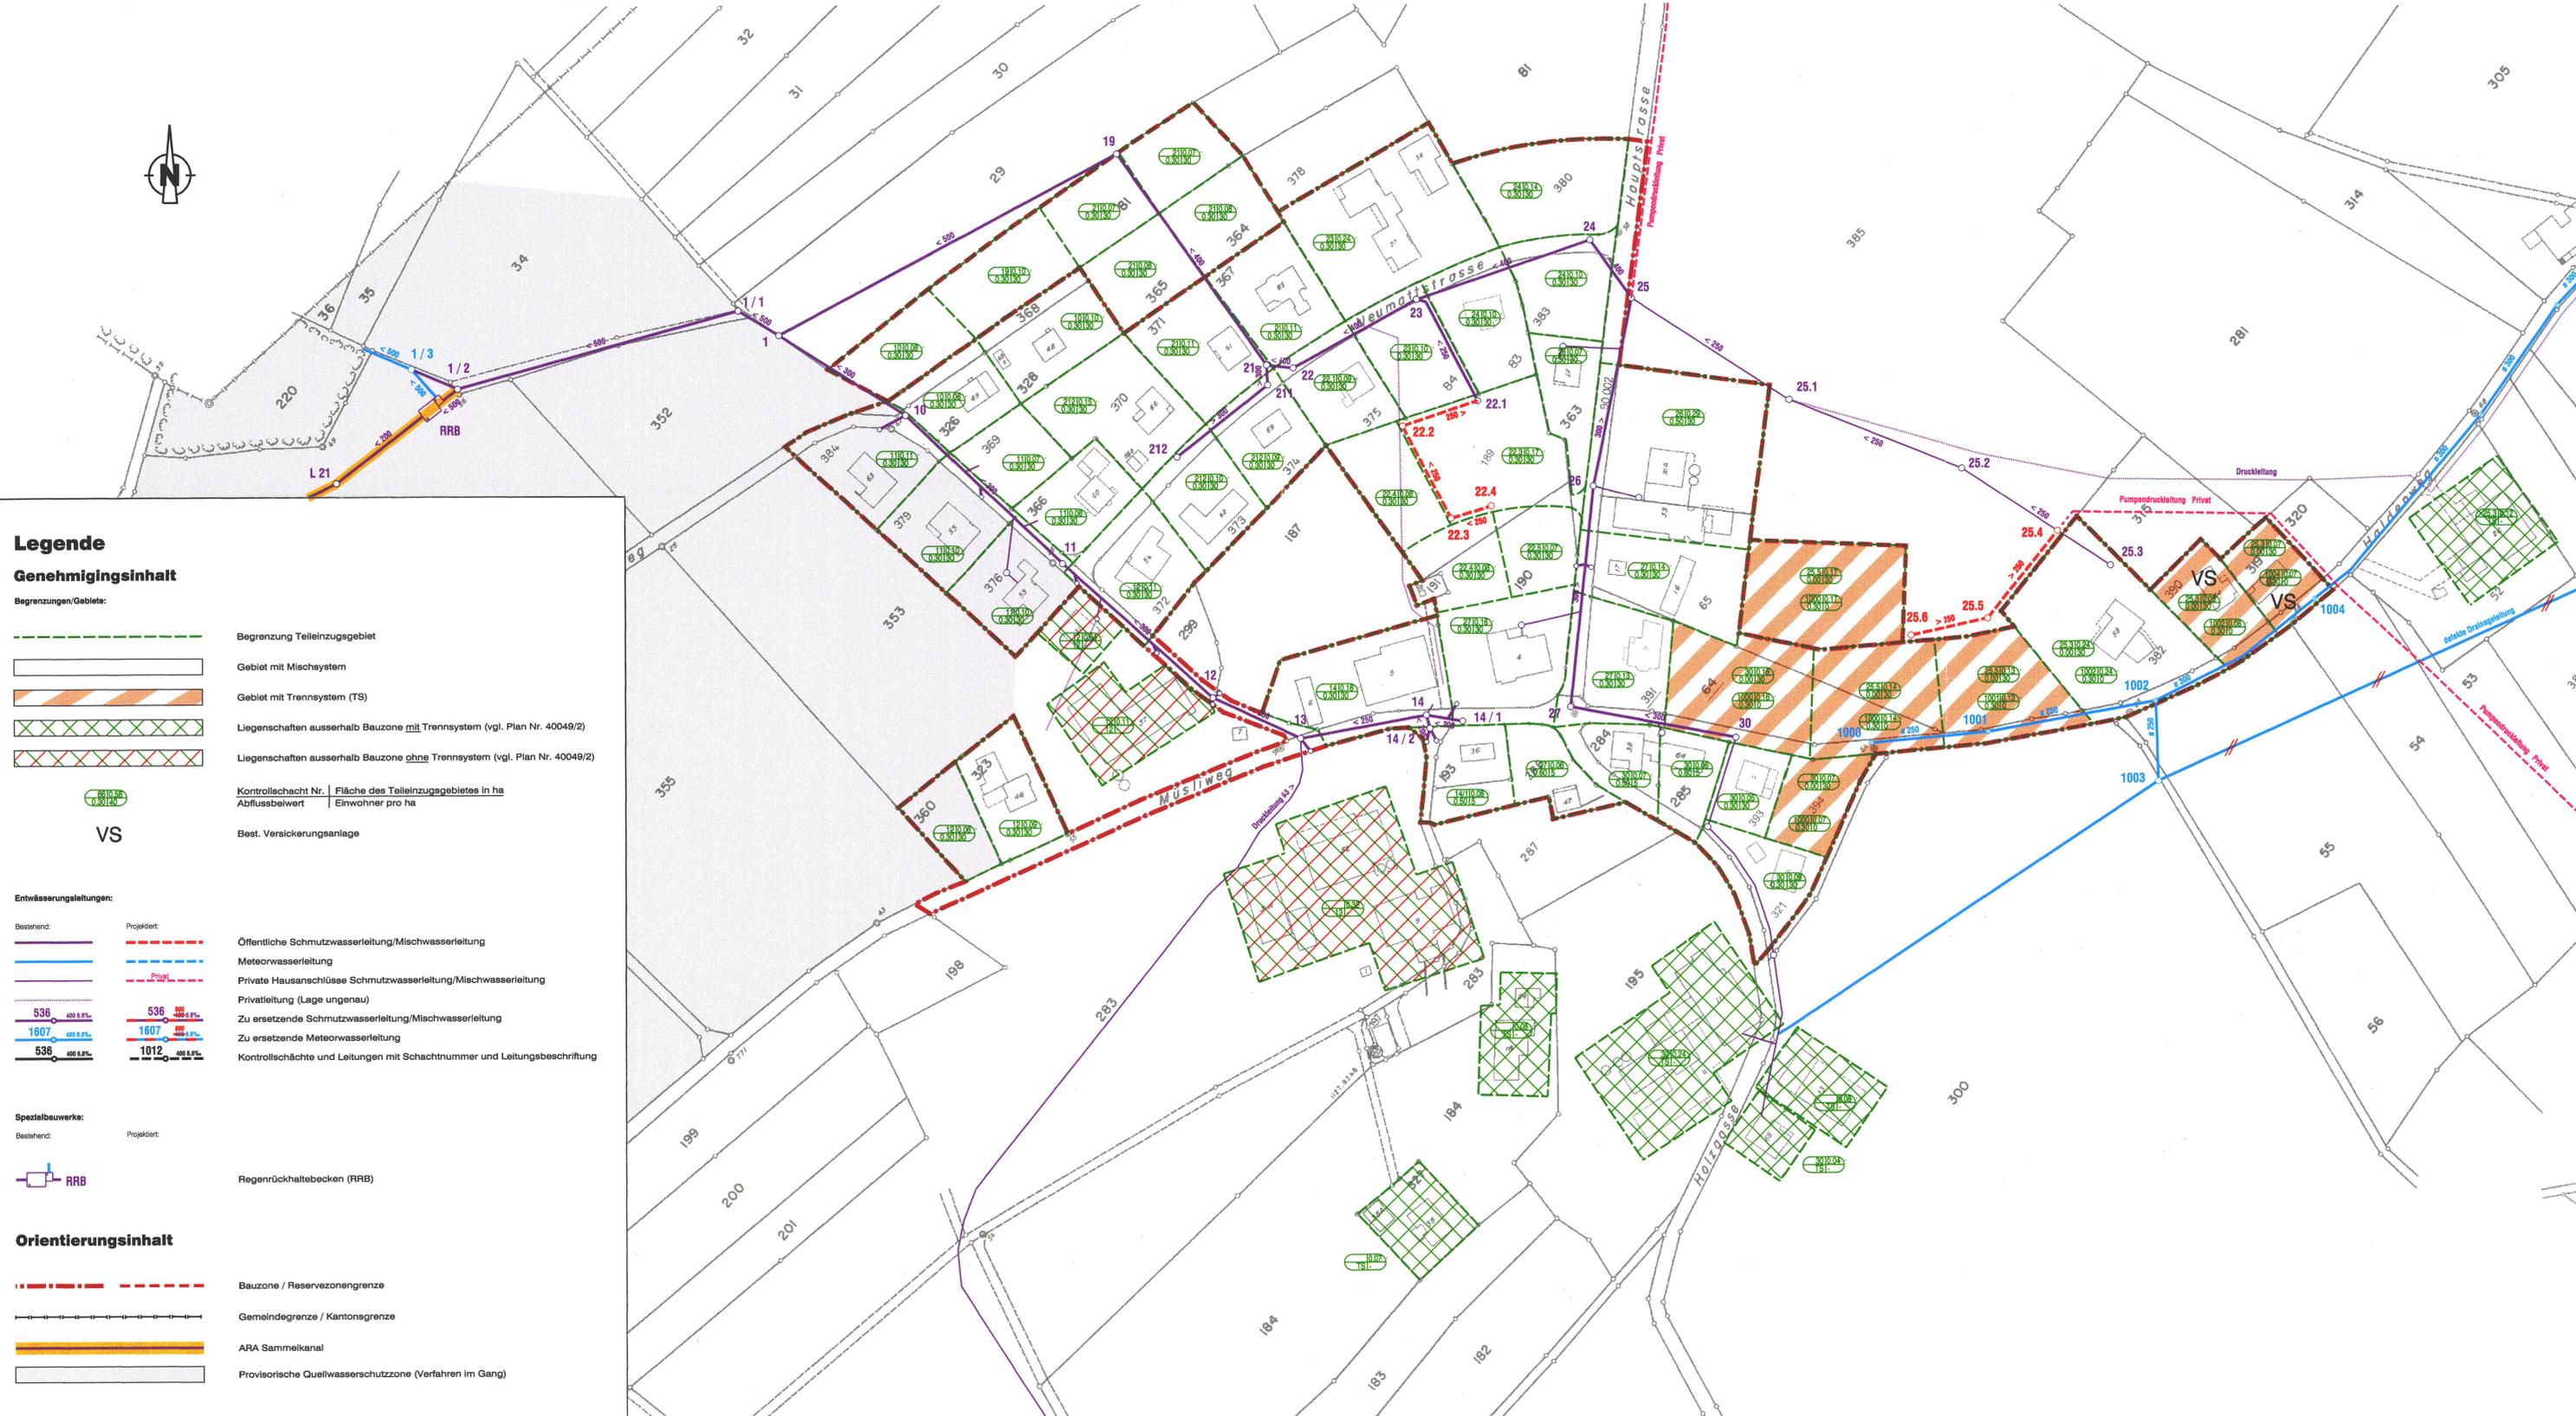

Index Datum Änderungen gez. gepr. gen. Oensingen geprüft: genehmigt:

1	12.10.2006	gemäß VP AfU	evw			Datum: 03.08.2004		
2	13.11.2006	Auflage vom 20.11. - 19.12.2006	evw	da		gezeichnet: evw	Plan Nr.:	40049 / 1
						Grösse: 45 x 105		
						Rolle Nr.:		
						CAD-File: M:\Steinhof\40049 GEP\40049_1.dgn		
						gedruckt: 02-FEB-2007 15:33	user: jac	

BSB+Partner
Ingenieure und Planer

Biberist Tel.: 032/671 22 22 Fax: 032/671 22 00
 Oensingen Tel.: 062/388 38 38 Fax: 062/388 38 00
 Grenchen Tel.: 032/654 59 30 Fax: 032/654 59 31
 Bern Tel.: 031/318 45 20 Fax: 031/318 45 21
 www.bsb-partner.ch