



Änderung Erschliessungsplan "Maiacker" und "Längmatt"

Situation 1:1000

Oeffentliche Auflage vom 23. November bis am 22. Dezember 2006

Genehmigt vom Einwohnergemeinderat am 11. Januar 2007

Der Gemeindepräsident: *[Signature]*
Der Gemeindevizepräsident: *[Signature]*


Genehmigt vom Regierungsrat mit Beschluss Nr. 2007/286 vom 27. Februar 2007

Der Staatsschreiber:
[Signature]

Widmer Hellemann + Partner
Änderungen:
A: 30.06.2006 B:
C: D:
Datum: Dezember 2005
Format: 30 x 126
Gez.: Pd Gepr.:

Dok. Nr.: 3.641.0878
Dateiname: 0878_Aend_Maiacker.dwg
Grundlagen / Bemerkungen:

Best. Erschliessungsplan (nur Orientierung)

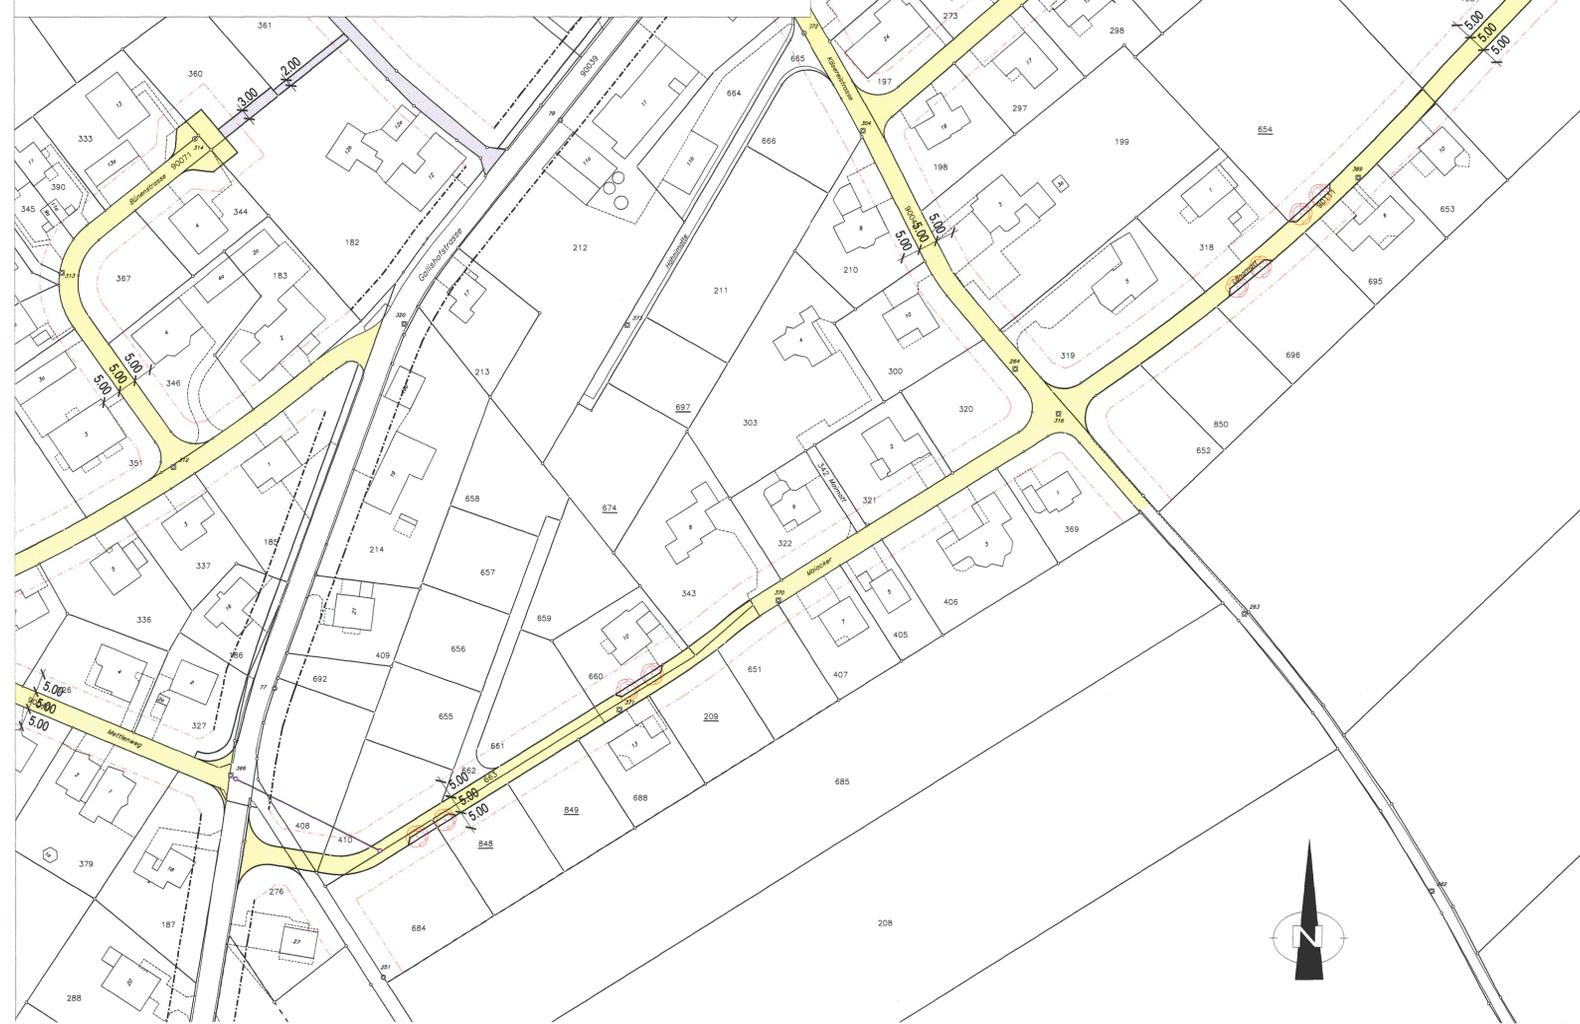

LEGENDE:

Genehmigungsinhalte:

- Baulinien
- Erschliessungsstrassen
- Trottoirs und Fusswege
- Rabatte
- neue Bäume

Orientierungsinhalte:

- Baulinien
- Erschliessungsstrassen
- Trottoirs und Fusswege
- neue Bäume
- Baulinien längs Kantonsstrassen
- best. Abwasserleitungen

Auflage

