

Kanton Solothurn
Gemeinde Aeschi
Ortsteil Aeschi

Änderung Erschliessungsplan Gewerbestrasse

Situation 1:1'000

Öffentliche Auflage vom 28. April 2016 bis 27. Mai 2016

Beschlossen vom Einwohnergemeinderat am 16. Juni 2016

Der Gemeindepräsident: Der Gemeindegemeinderat:

Genehmigt vom Regierungsrat mit Beschluss Nr. 2016/1634 am 20. September 2016

Der Staatsschreiber:



Publikation im Amtsblatt Nr. 46 vom 18. Nov. 2016

W+H AG
INGENIEURE UND PLANER

Planen
Messen
Bauen

Bühlmattstrasse 6 · Postfach · 4562 Biberist
Tel. 032 671 26 30 admin@w-h.ch w-h.ch

Änderungen:
A: März 2016
B:
C:

Dok. Nr.: 3.649.9800

Datum: 23.02.2015


Format: 30 x 84

Druckdatum: 25. Oktober 2016

Gez.: MAD
Dateiname: Änderungen Erschliessungsplan 150223 August 2015.dwg

Erschliessungsplan

RRB Nr. 763 vom 24. April 2001

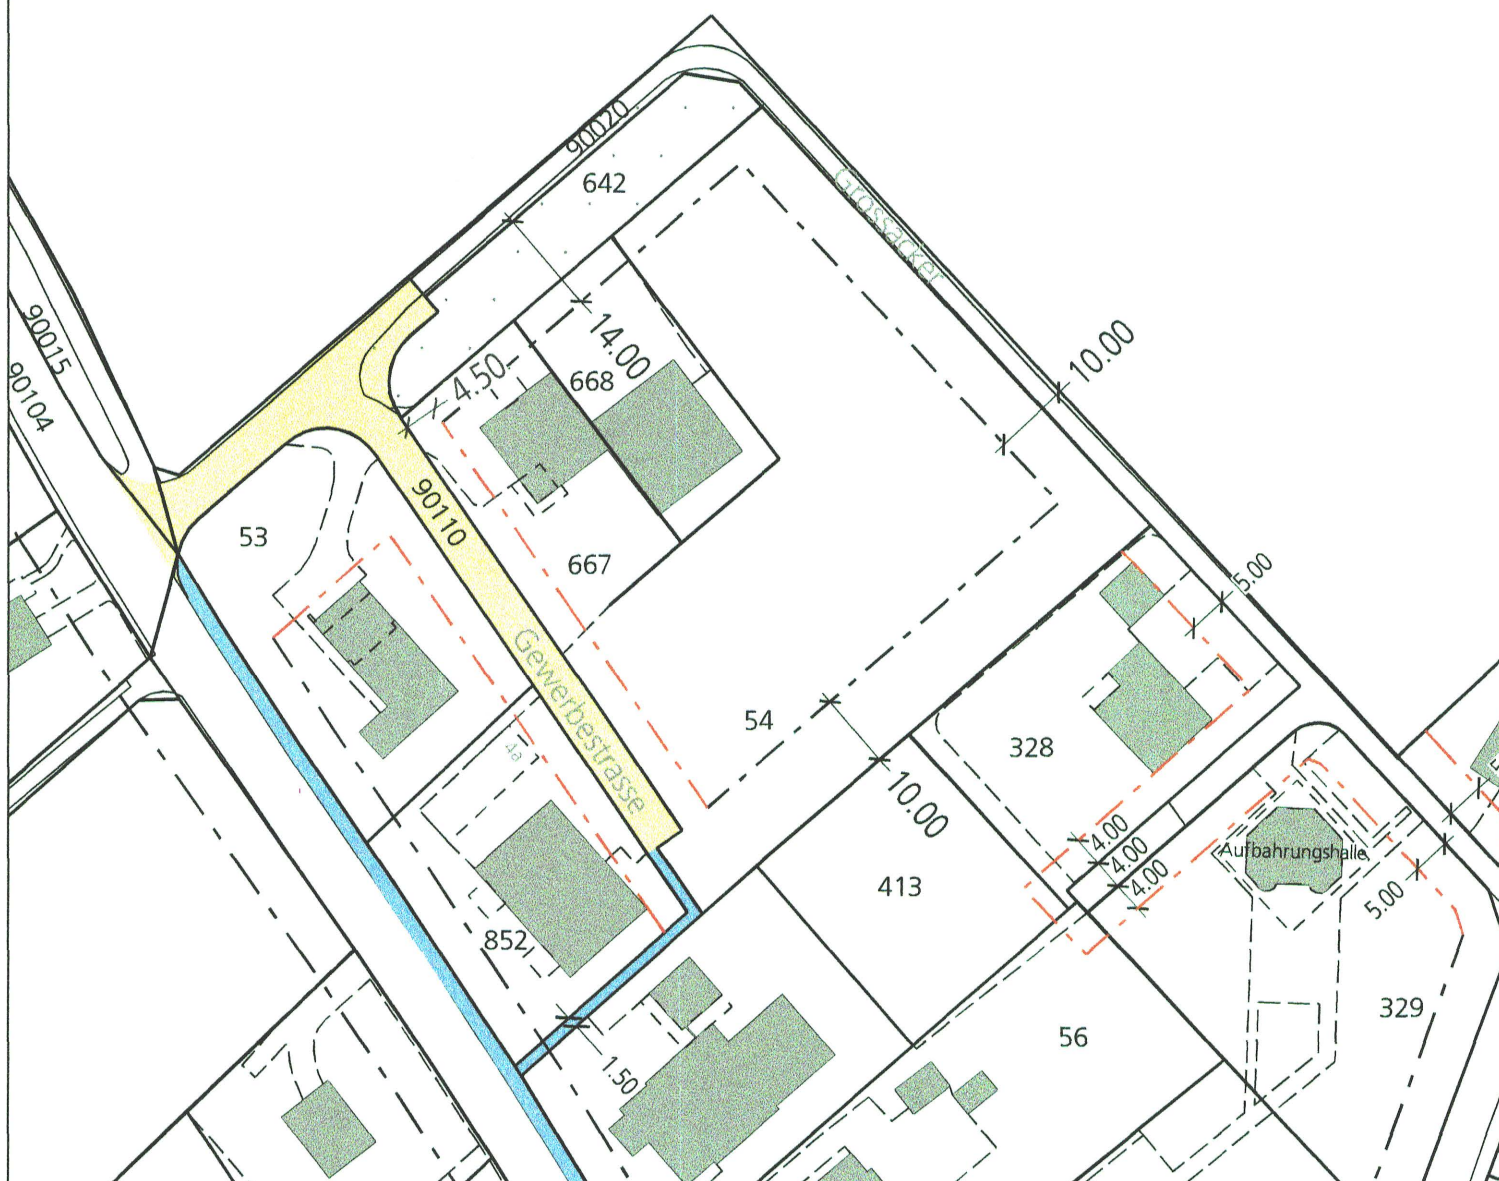

LEGENDE

Orientierungsinhalt


- Baulinien
- Erschliessungsstrassen
- Trottoirs und Fusswege

Orientierungsinhalte:

Für die Aktualität der amtlichen Vermessung der Nachführungsgeometer:

Biberist,

Genehmigungsinhalt der Auflage

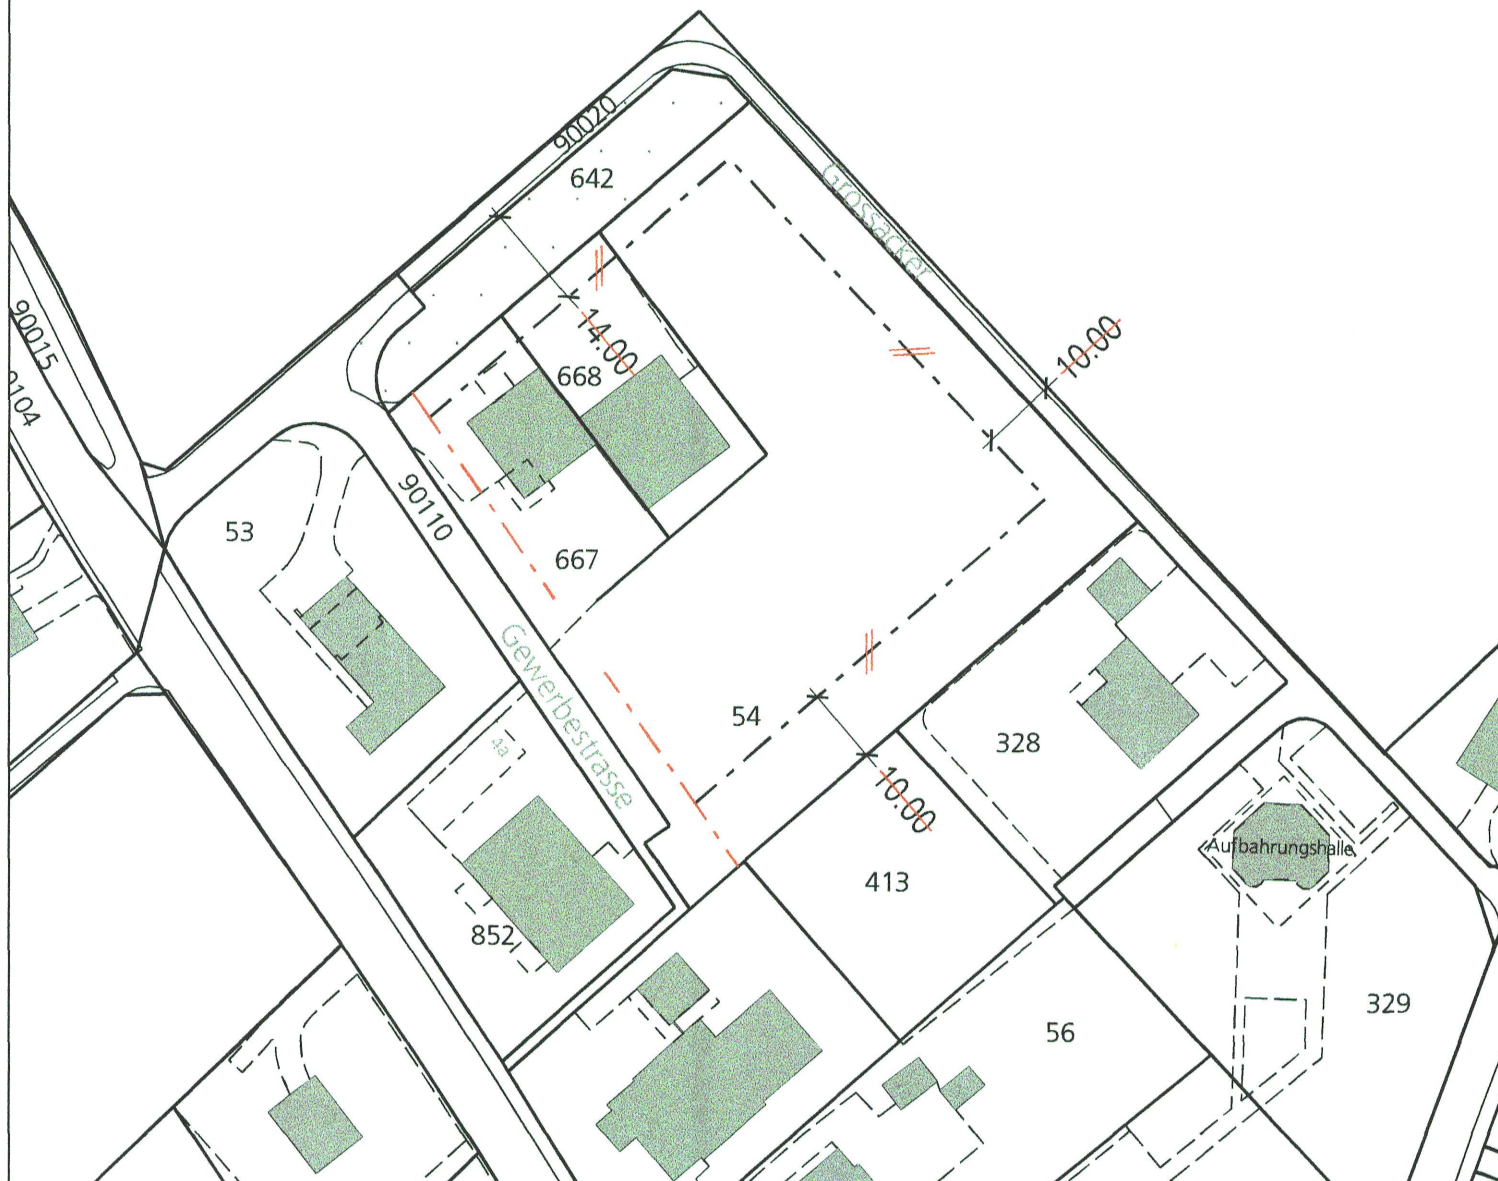

LEGENDE

Genehmigungsinhalte

- Baulinien neu
- Baulinien alt

Geänderter Erschliessungsplan

RRB Nr. 1.1634 vom 20.9.2016



LEGENDE

Orientierungsinhalt

- Baulinien
- Erschliessungsstrassen
- Trottoirs und Fusswege