

Kanton Solothurn
Gemeinde Aeschi

Situationsplan

Sanierung Flurwege, Erschliessungsplan Nr. 4

Massstab 1:500 Baubewilligungsverfahren

Öffentliche Auflage vom 26.06.2025 bis 25.07.2025

Beschlossen vom Gemeinderat am 01.09.2025

Der/Die Gemeindepräsident/-in:
14. Okt. 2025

Der/Die Gemeindeschreiber/-in: a.i.



Genehmigt vom Regierungsrat mit RRB Nr. 2026/615 am 31.03.2026

Der Staatsschreiber:



Publikation im Amtsblatt am 22.05.2026

W+H AG
INGENIEURE UND PLANER

Blümlisalpstrasse 6
4562 Biberist
Bitziusstrasse 15
3360 Herzogenbuchsee
www.w-h.ch


Datum :	25. April 2025
Druckdatum :	25. April 2025
Dok. Nr. :	3.632.1655_14
Format :	30x84
Zeichner :	AEJ
Dateiname :	Situation.dwg

Legende

Orientierungsinhalt


Genehmigungsinhalt

- Projektachse
- Projektlinie
- Querabschlag
- Hartbelag
- Mergel
- Bankett
- Höhenlinien (0.50 m)
- Abwasserschacht

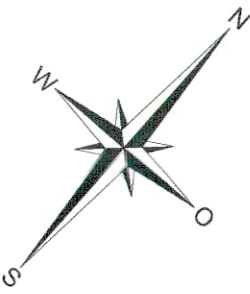


Dem Erschliessungsplan kommt gleichzeitig die Bedeutung der Baubewilligung gemäss §39 Abs. 4 PBG zu.

Normalprofil 1:50
Mergelweg: Foundationsergänzung & Verbreiterung Deckschicht

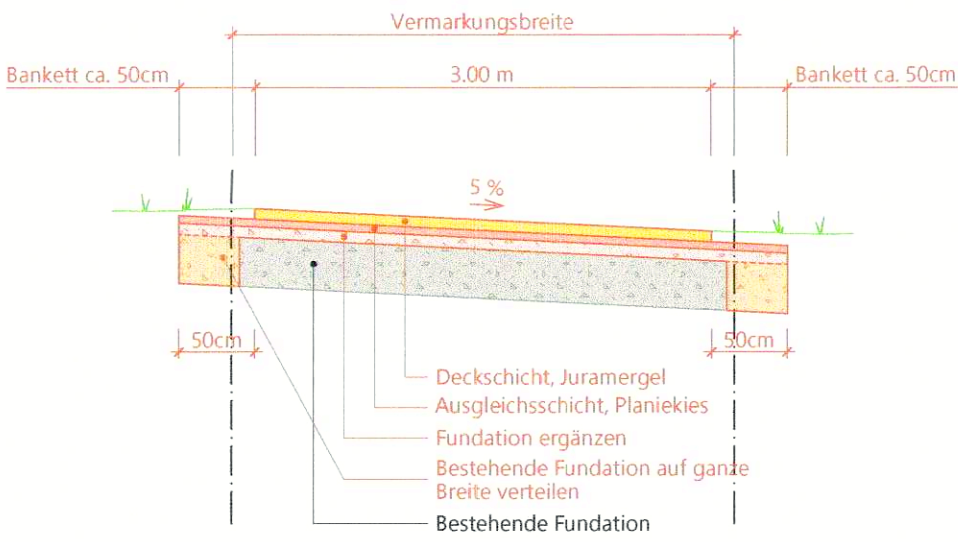

Schnitt S1-S1 1:10

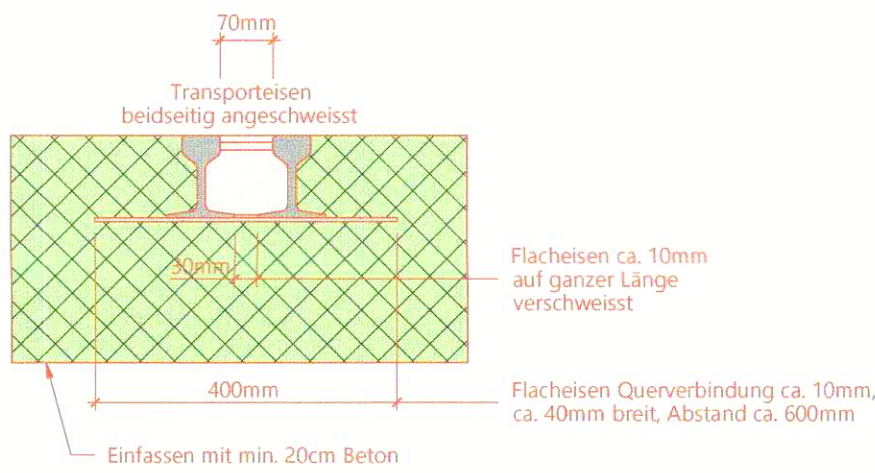

Detail Querabschlag 1:50

