

67-74

Kanton Solothurn
Gemeinde Aeschi

Situationsplan

Sanierung Flurwege, Erschliessungsplan Nr. 61


Massstab 1:500 Baubewilligungsverfahren

Öffentliche Auflage vom 26.06.2025 bis 25.07.2025

Beschlossen vom Gemeinderat am 01.09.2025

Der/Die Gemeindepräsident/-in: Der/Die Gemeindeschreiber/-in: a.i.

14. Okt. 2025

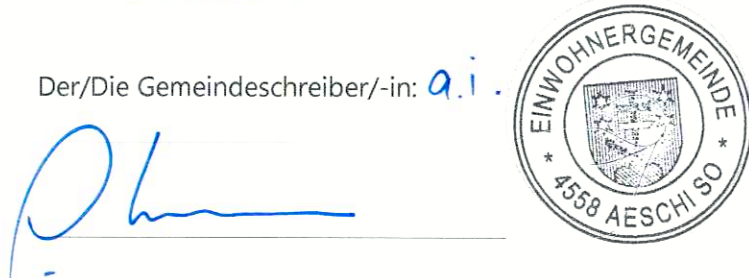

Genehmigt vom Regierungsrat mit RRB Nr. 2026/615 am 31.03.2026

Der Staatsschreiber:



Publikation im Amtsblatt am 22.05.2026

W+H AG
INGENIEURE UND PLANER

Blümlisalpstrasse 6
4562 Biberist
Bitziusstrasse 15
3360 Herzogenbuchsee
www.w-h.ch


Datum : 25. April 2025
Druckdatum : 25. April 2025
Dok. Nr. : 3.632.1655_1.61
Format : 30x63
Zeichner : AEJ
Dateiname : Situation.dwg

Legende

Orientierungsinhalt

Genehmigungsinhalt

- Projektachse
- Projektlinie
- Mergel
- Bankett
- Höhenlinien (0.50 m)
- Angrenzendes Projekt
- Abwasserschacht

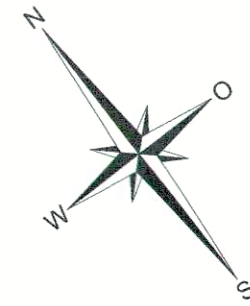

Dem Erschliessungsplan kommt gleichzeitig die Bedeutung der Baubewilligung gemäss §39 Abs. 4 PBG zu.

Normalprofil 1:50 Mergelweg: Foundationsergänzung & Verbreiterung Deckschicht

