

Kanton Solothurn

Gemeinde Aeschi

Situationsplan

Sanierung Flurwege, Erschliessungsplan Nr. 62

Massstab 1:500

Baubewilligungsverfahren

Öffentliche Auflage vom

26.06.2025 bis 25.09.2025

Beschlossen vom Gemeinderat am

01.09.2025

Der/Die Gemeindepräsident/-in:

14. Okt. 2025

Der/Die Gemeindeschreiber/-in: a.i.



Genehmigt vom Regierungsrat mit

RRB Nr. 2026/615 am 31.03.2026

Der Staatsschreiber:



Publikation im Amtsblatt

am 22.05.2026

W+H AG
INGENIEURE UND PLANER

Blümlisalpstrasse 6
4562 Biberist
Bitziusstrasse 15
3360 Herzogenbuchsee
www.w-h.ch


Datum : 25. April 2025
Druckdatum : 25. April 2025
Dok. Nr. : 3.632.1655_1.62
Format : 30x84
Zeichner : AEJ
Dateiname : Situation.dwg

Legende


Orientierungsinhalt

Genehmigungsinhalt


- Projektachse
- Projektlinie
- Querabschlag
- Hartbelag
- Mergel
- Bankett
- Anpassungsfläche
- Belastete Böden
- Höhenlinien (0.50 m)
- Angrenzendes Projekt
- Abwasserschacht

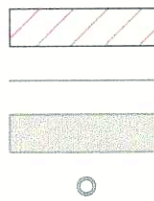


Dem Erschliessungsplan kommt gleichzeitig die Bedeutung der Baubewilligung gemäss §39 Abs. 4 PBG zu.

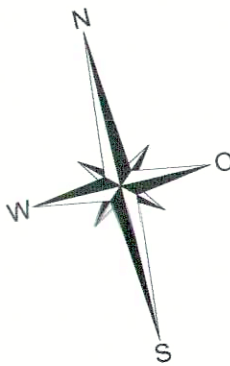

Normalprofil 1:50
Mergelweg: Fundationsergänzung & Verbreiterung Deckschicht

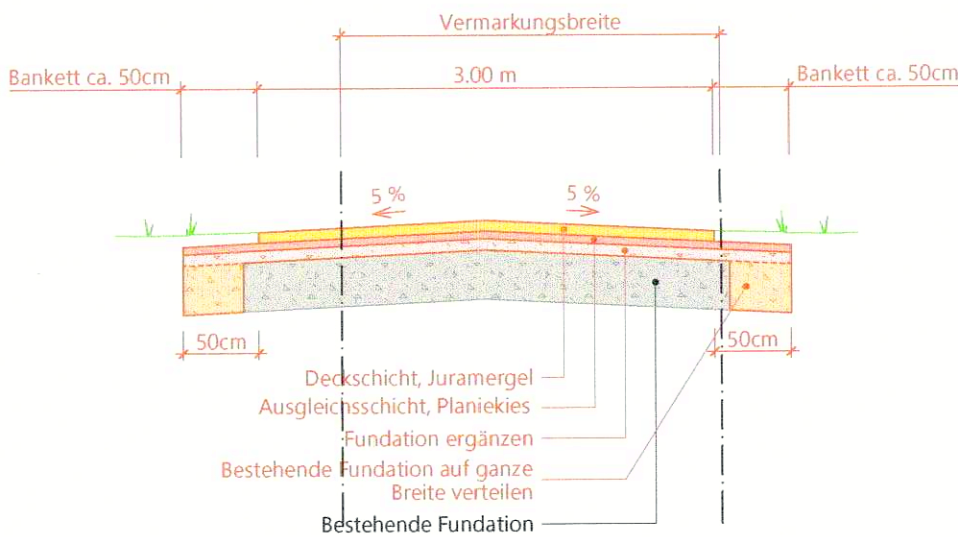

Schnitt S1-S1 1:10

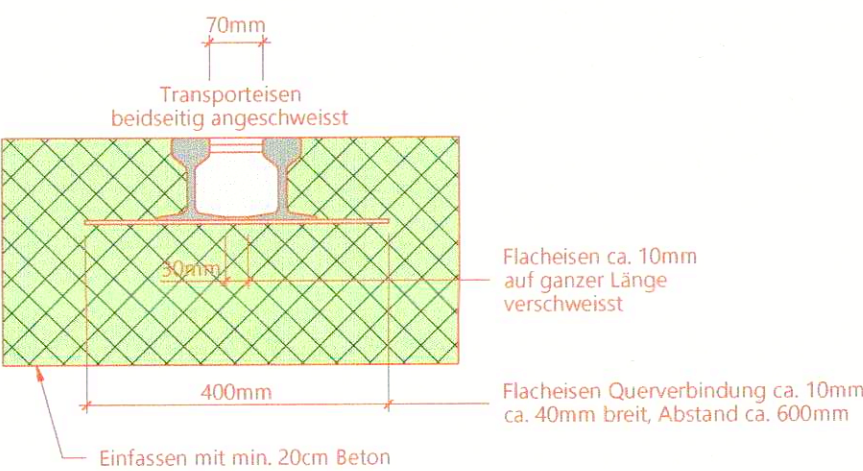

Detail Querabschlag 1:50

