

41/7a

Amt für Raumplanung

KANTON SOLOTHURN GEMEINDE AES

STRASSEN- UND BAULINIENPLAN

Nr. 1A

1:1000


Öffentlich auflegen vom 23. Febr. 74 bis 22. März 1974
 Genehmigt von der Einwohnergemeindeversammlung am 19. August 1974
 Der Ammann: *P. Papadot* Der Gemeindevorsteher: *Klaus Thurner*
 Genehmigt vom Regierungsrat mit Beschluss-Nr. 2007 vom 23. April 1974
 Der Staatsschreiber: *Dr. Max Gysin*



Plan-Nr. 98/641/1
 Format: 70x100
 Datum: 24. Jan. 1974

RUDOLF ENGIST
 DIPL. ING. ETH/SIA
 4500 SOLOTHURN

- LEGENDE**
- Hauptstrassen
 - Quartierstrassen
 - Flurwege
 - Trottoirs / Fussgängerwege
 - Hauptbaulinien
 - Vorbaulinien
 - Baugebietsgrenze gem. Zonenplan
- ursprünglich geplante Strassenführung
 — gegenüber Zonenplan vorgesehene Änderungen und Ergänzungen

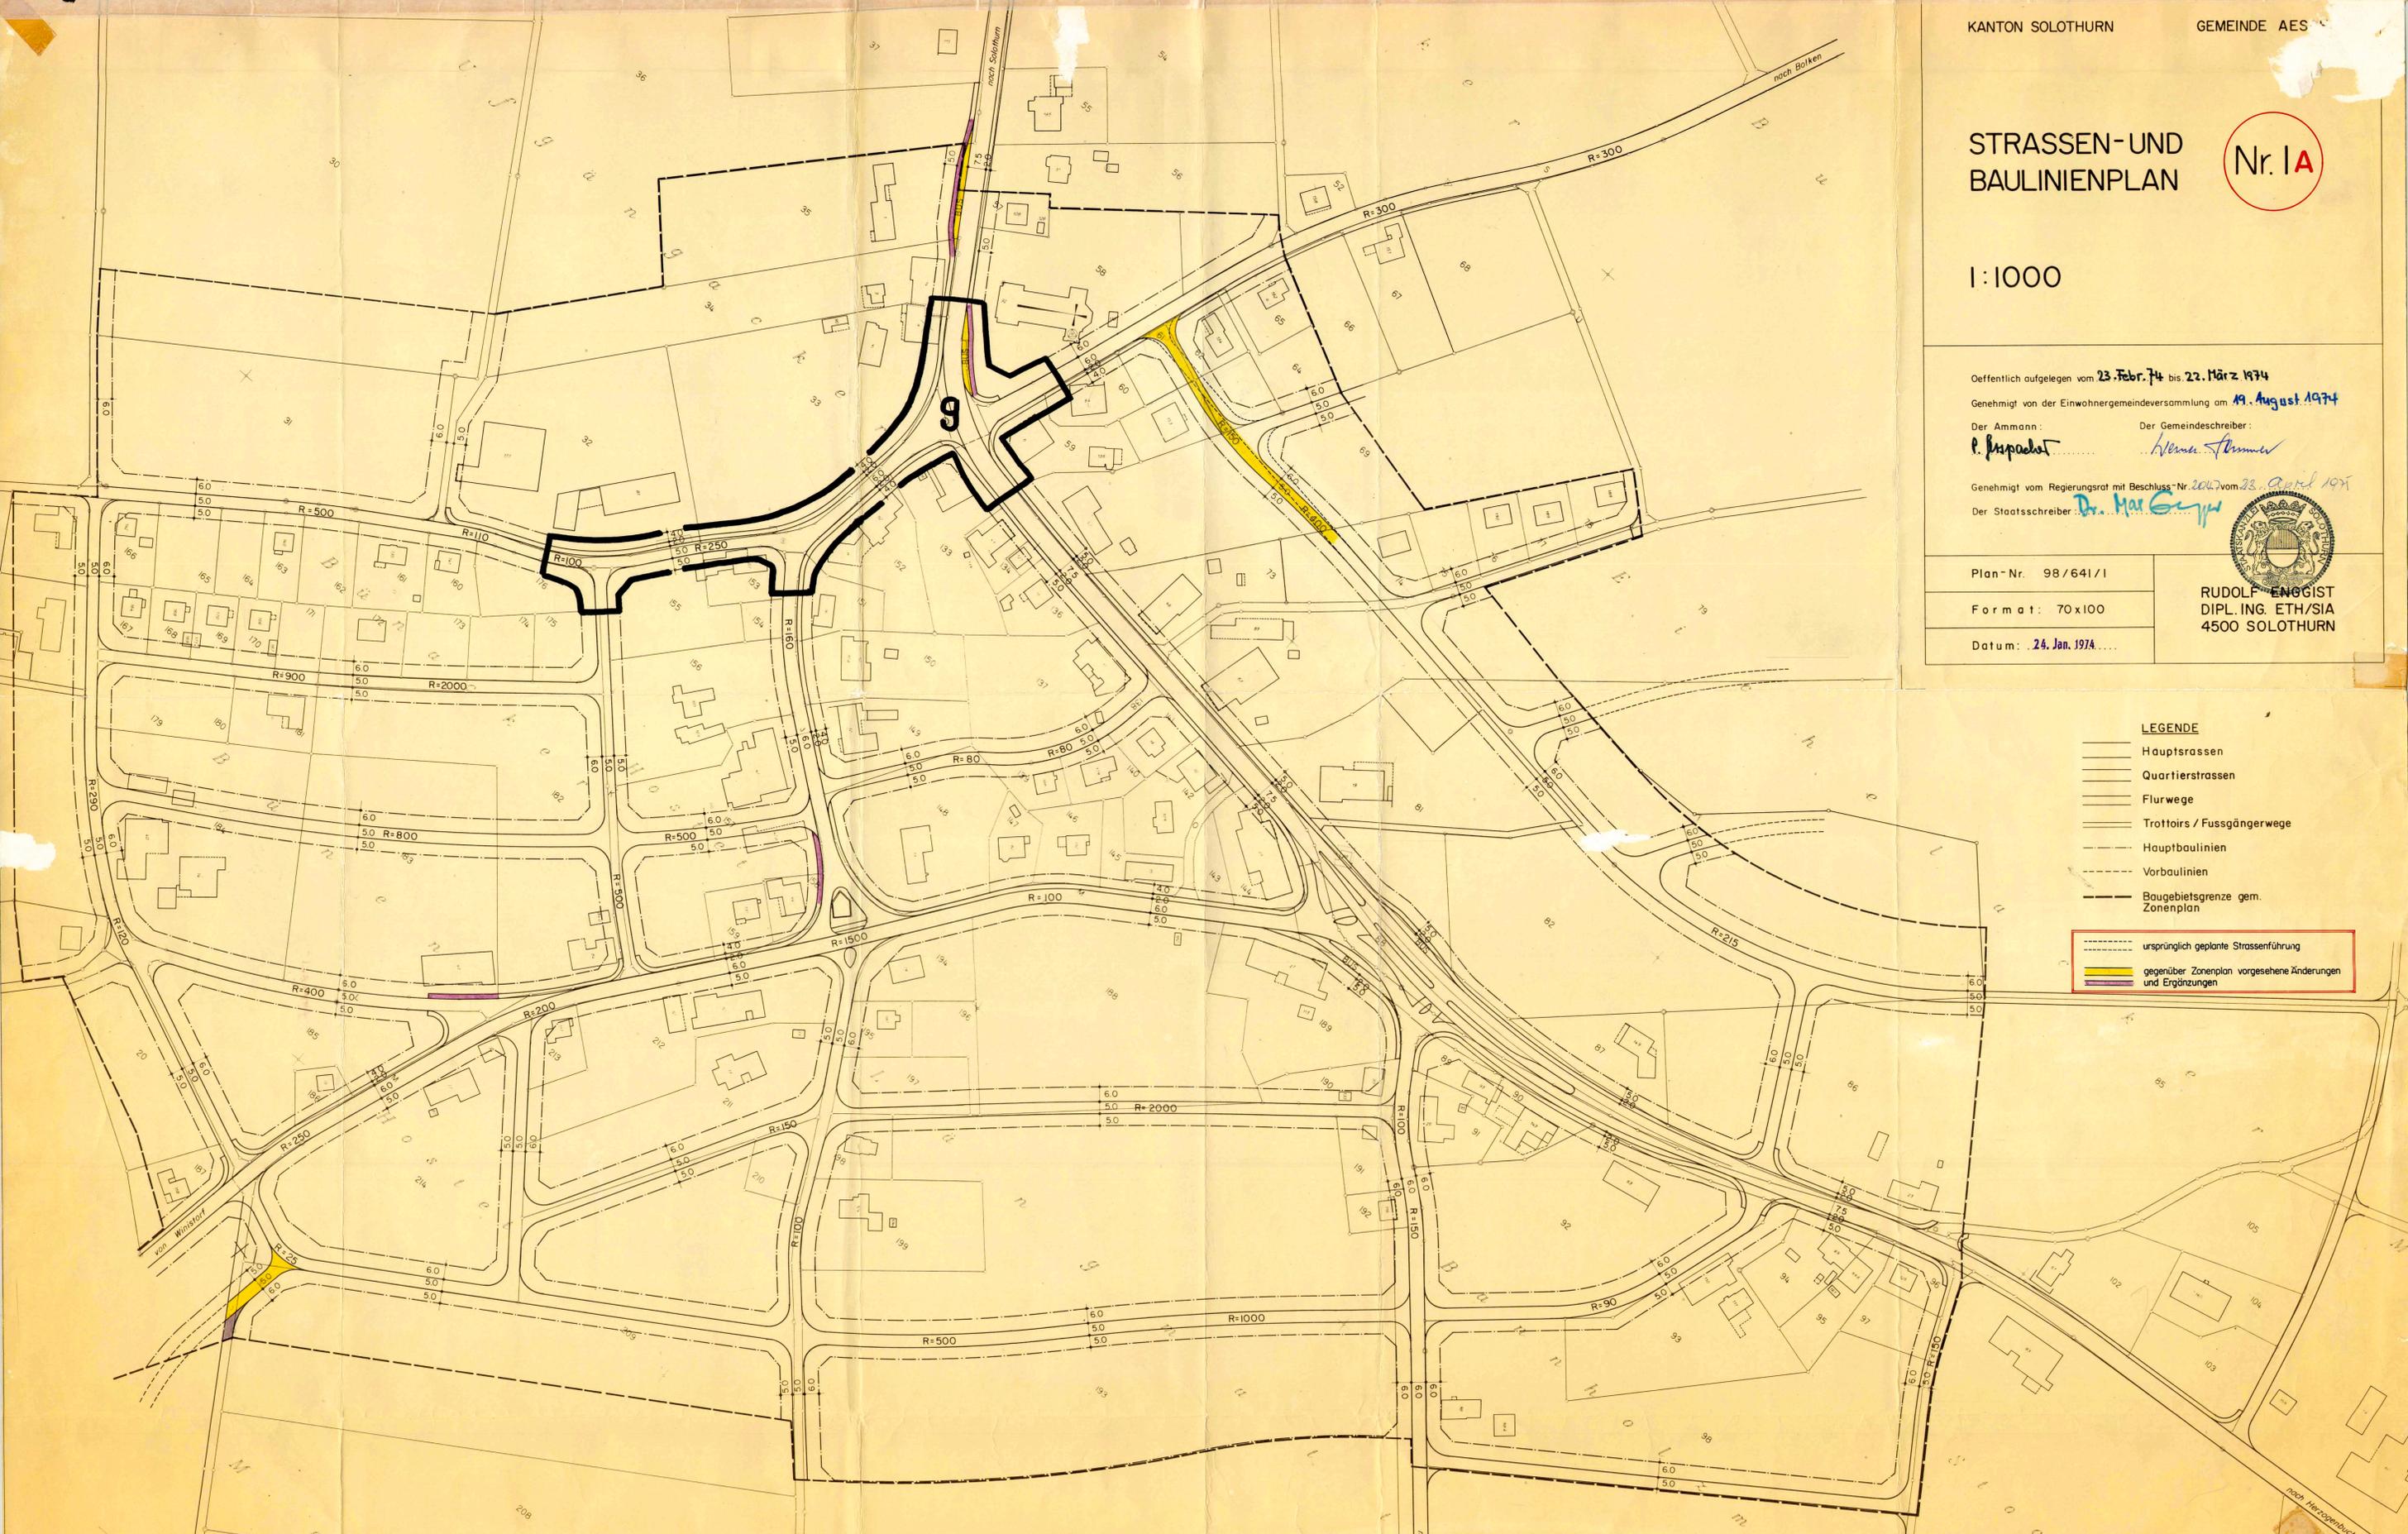

Einsprachen können nur gegen die hier farbig dargestellten Änderungen erhoben werden !