

LEGENDE

Regale, Balkone
 Balken-Abstand
 Deckflächener
 Verkehrsweg
 Trottoir

best Gebäude

Bauvorschriften
 Es gilt das Kantonale Normalbaureglement vom 28.10.59/26.6.63

Abgrenzung des Baugebietes

Schiessplatzverfügung vom 6.5.69



Gefahrenzonen

Zone 1	Schussfeld	Bau- und Pflanzverbot
Zone 2	nichtliegendes Schussfeld	Bau- und beschriebenes Pflanzverbot
Zone 3	erfennbar	beschriebenes Bauverbot
Zone 4	nichtliegendes Hintergebäude	Bauverbot, soweit im Schussbereich legend

Hochspannungsfreileitung
 mit Sicherheitsabstand

Begrenzung der Juraschutzzone

Der gesetzl. Waldabstand von 30 m muss eingehalten werden. Baugesuche für Bauten, die näher als 30 m zum Waldrand erstellt werden sollen, müssen dem kant. Oberforstamt zur Begutachtung unterbreitet werden und bedürfen der Bewilligung des Reg-Rates.

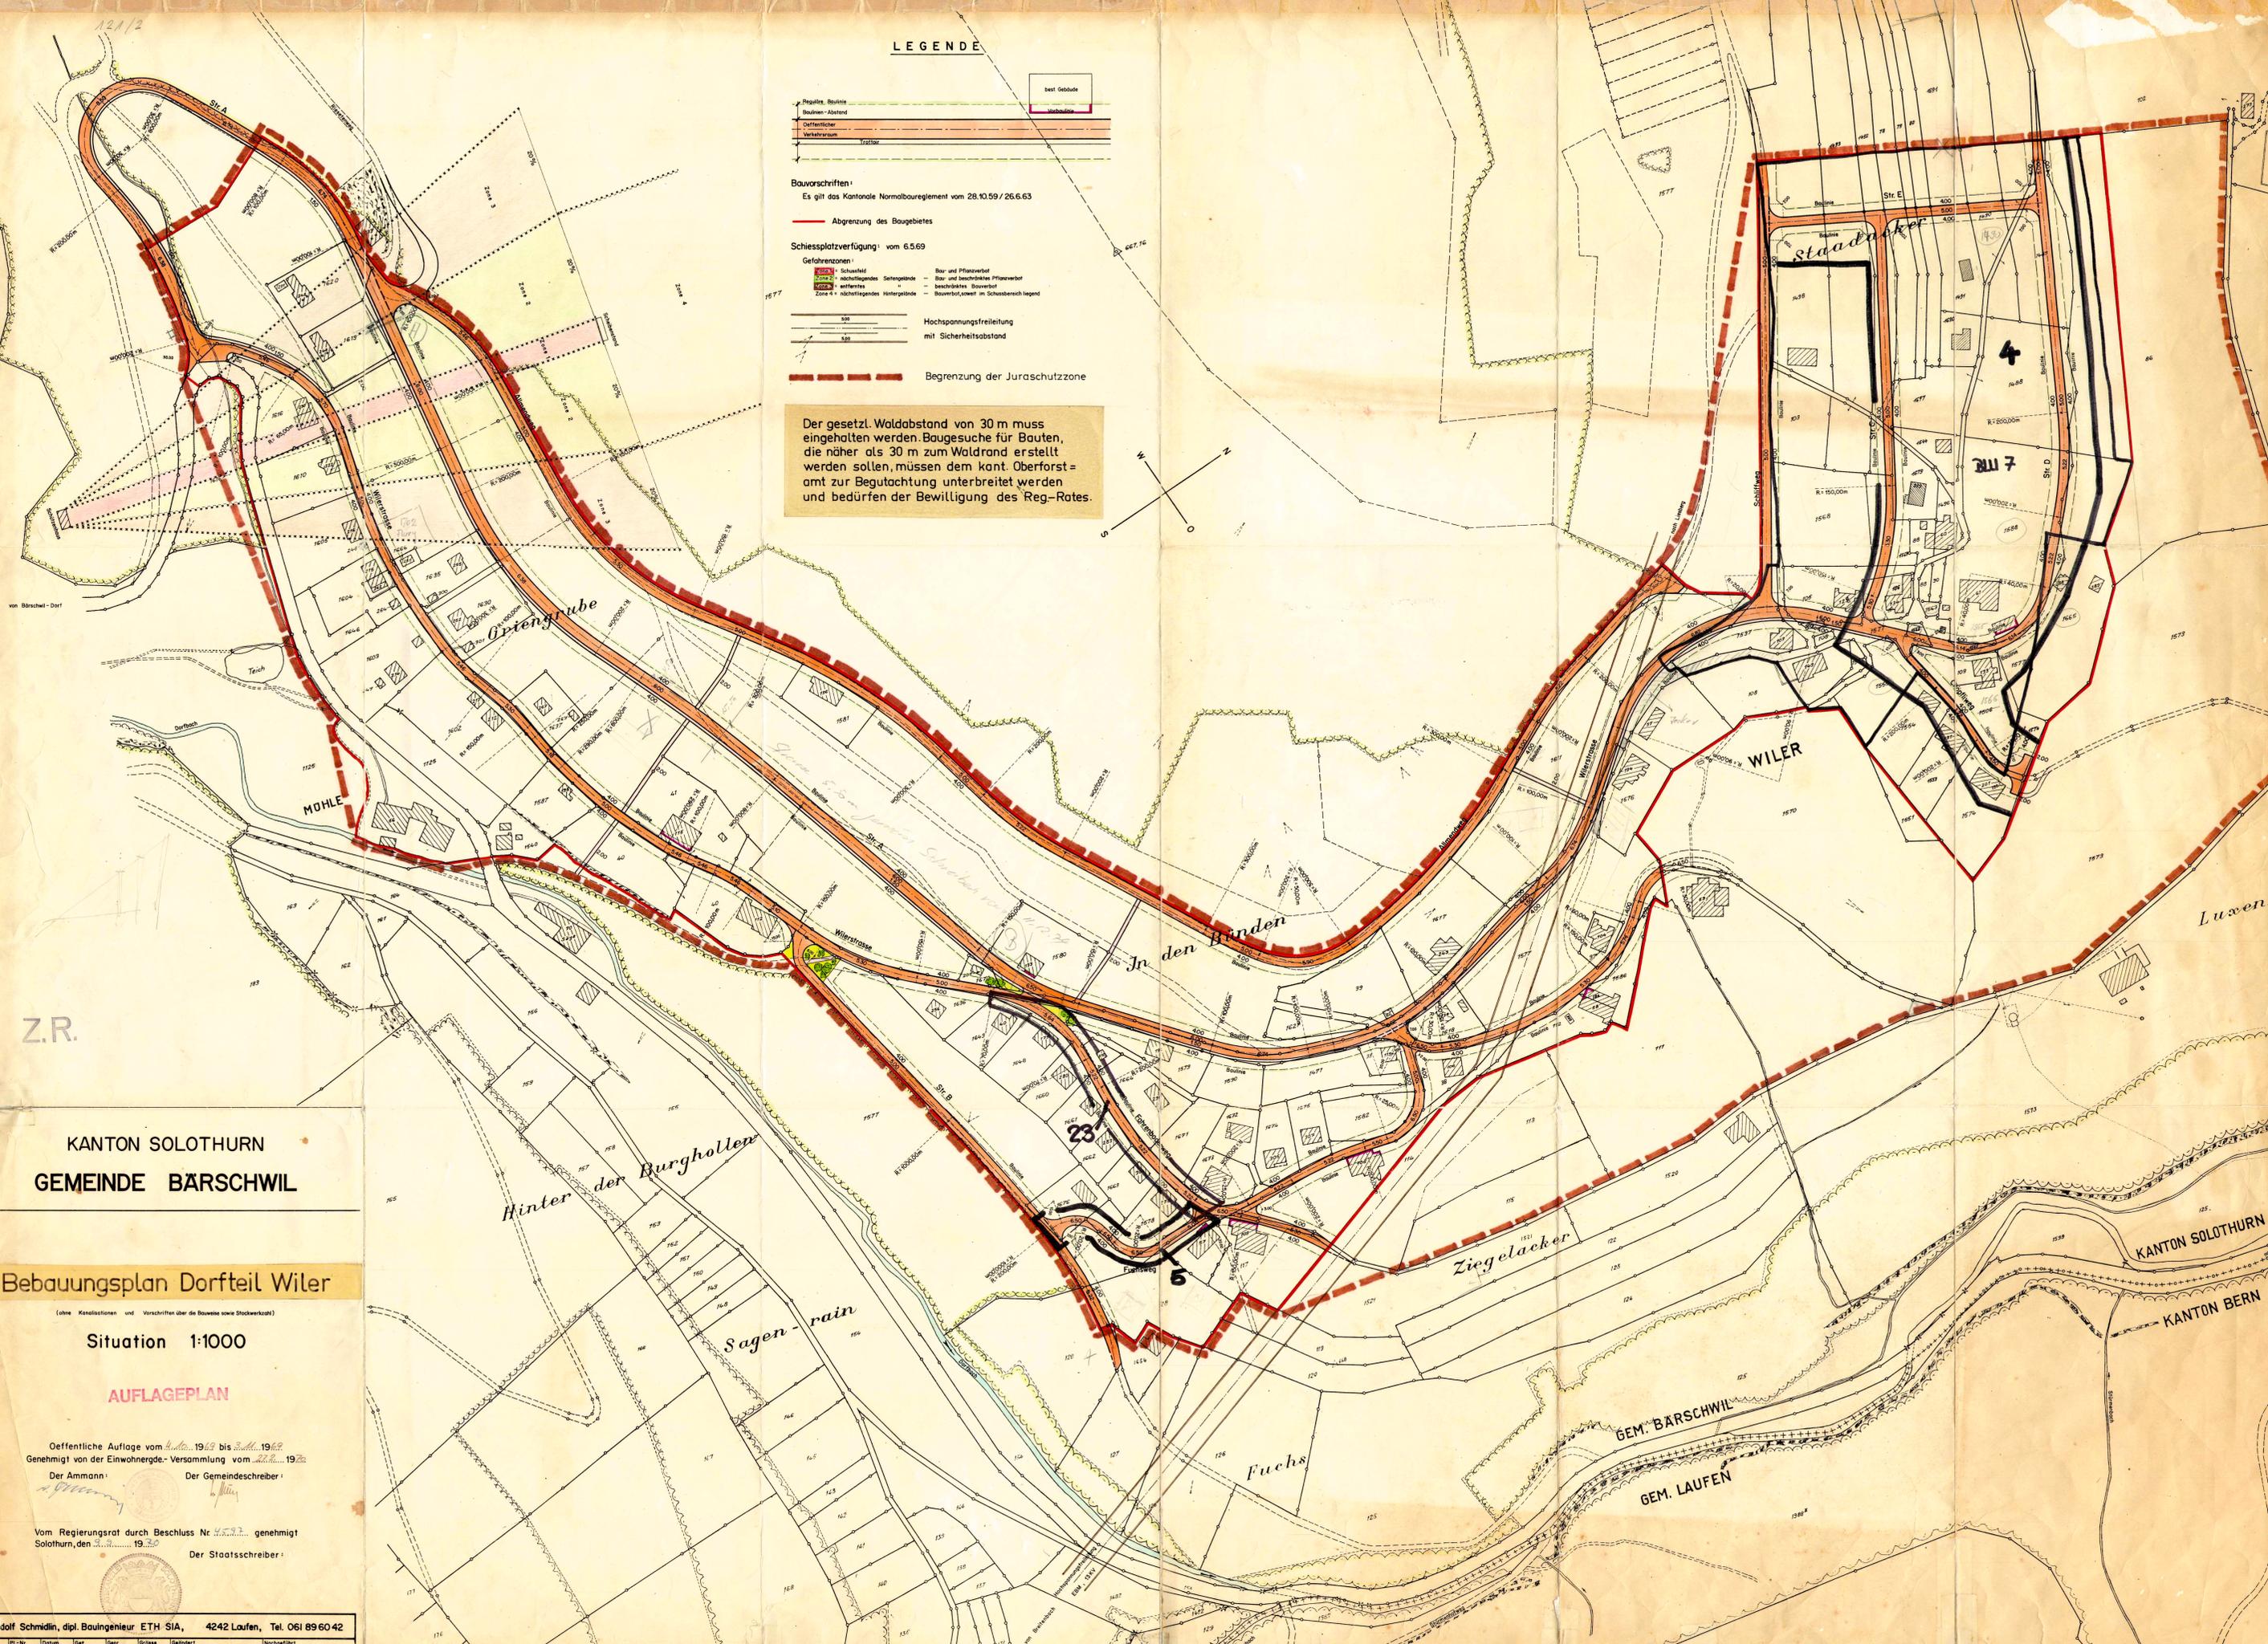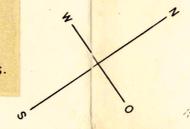

Z.R.

KANTON SOLOTHURN
 GEMEINDE BÄRSCHWIL

Bebauungsplan Dorfteil Wiler

(ohne Kanalisationen und Vorschriften über die Bewässerung sowie Stockwerke)

Situation 1:1000

AUFLAGEPLAN

Öffentliche Auflage vom 12.11.1959 bis 30.11.1959
 Genehmigt von der Einwohnergemeinde-Versammlung vom 22.11.1959

Der Ammann: *[Signature]*
 Der Gemeindevorsteher: *[Signature]*

Vom Regierungsrat durch Beschluss Nr. 45.733 genehmigt
 Solothurn, den 12.11.1959

Der Staatschreiber: *[Signature]*