


121 / 20

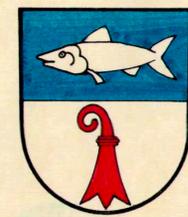

GEMEINDE BÄRSCHWIL

AUSBAU DES HOLLENWEGES

(BACHSTRASSE BIS PARZELLE 1373)


ERSCHLIESSUNGSPLAN

MIT STRASSENLINIEN UND WERKLEITUNGEN

SITUATION 1 : 200

R. SCHMIDLIN + PARTNER AG, BAUINGENIEURE UND PLANER
4227 BÜSSERACH, Zweigbüro 4208 NUNNINGEN ☎ 061/89 60 42

| | | | | | | |
|-----|-------|---------|--------|----------|----------|----------|
| Obj | Pl Nr | Datum | Gez | Grosse | Versorgt | Geändert |
| 170 | 40 | Juni 84 | G.D.A. | 105 / 30 | 111/Ba 3 | |

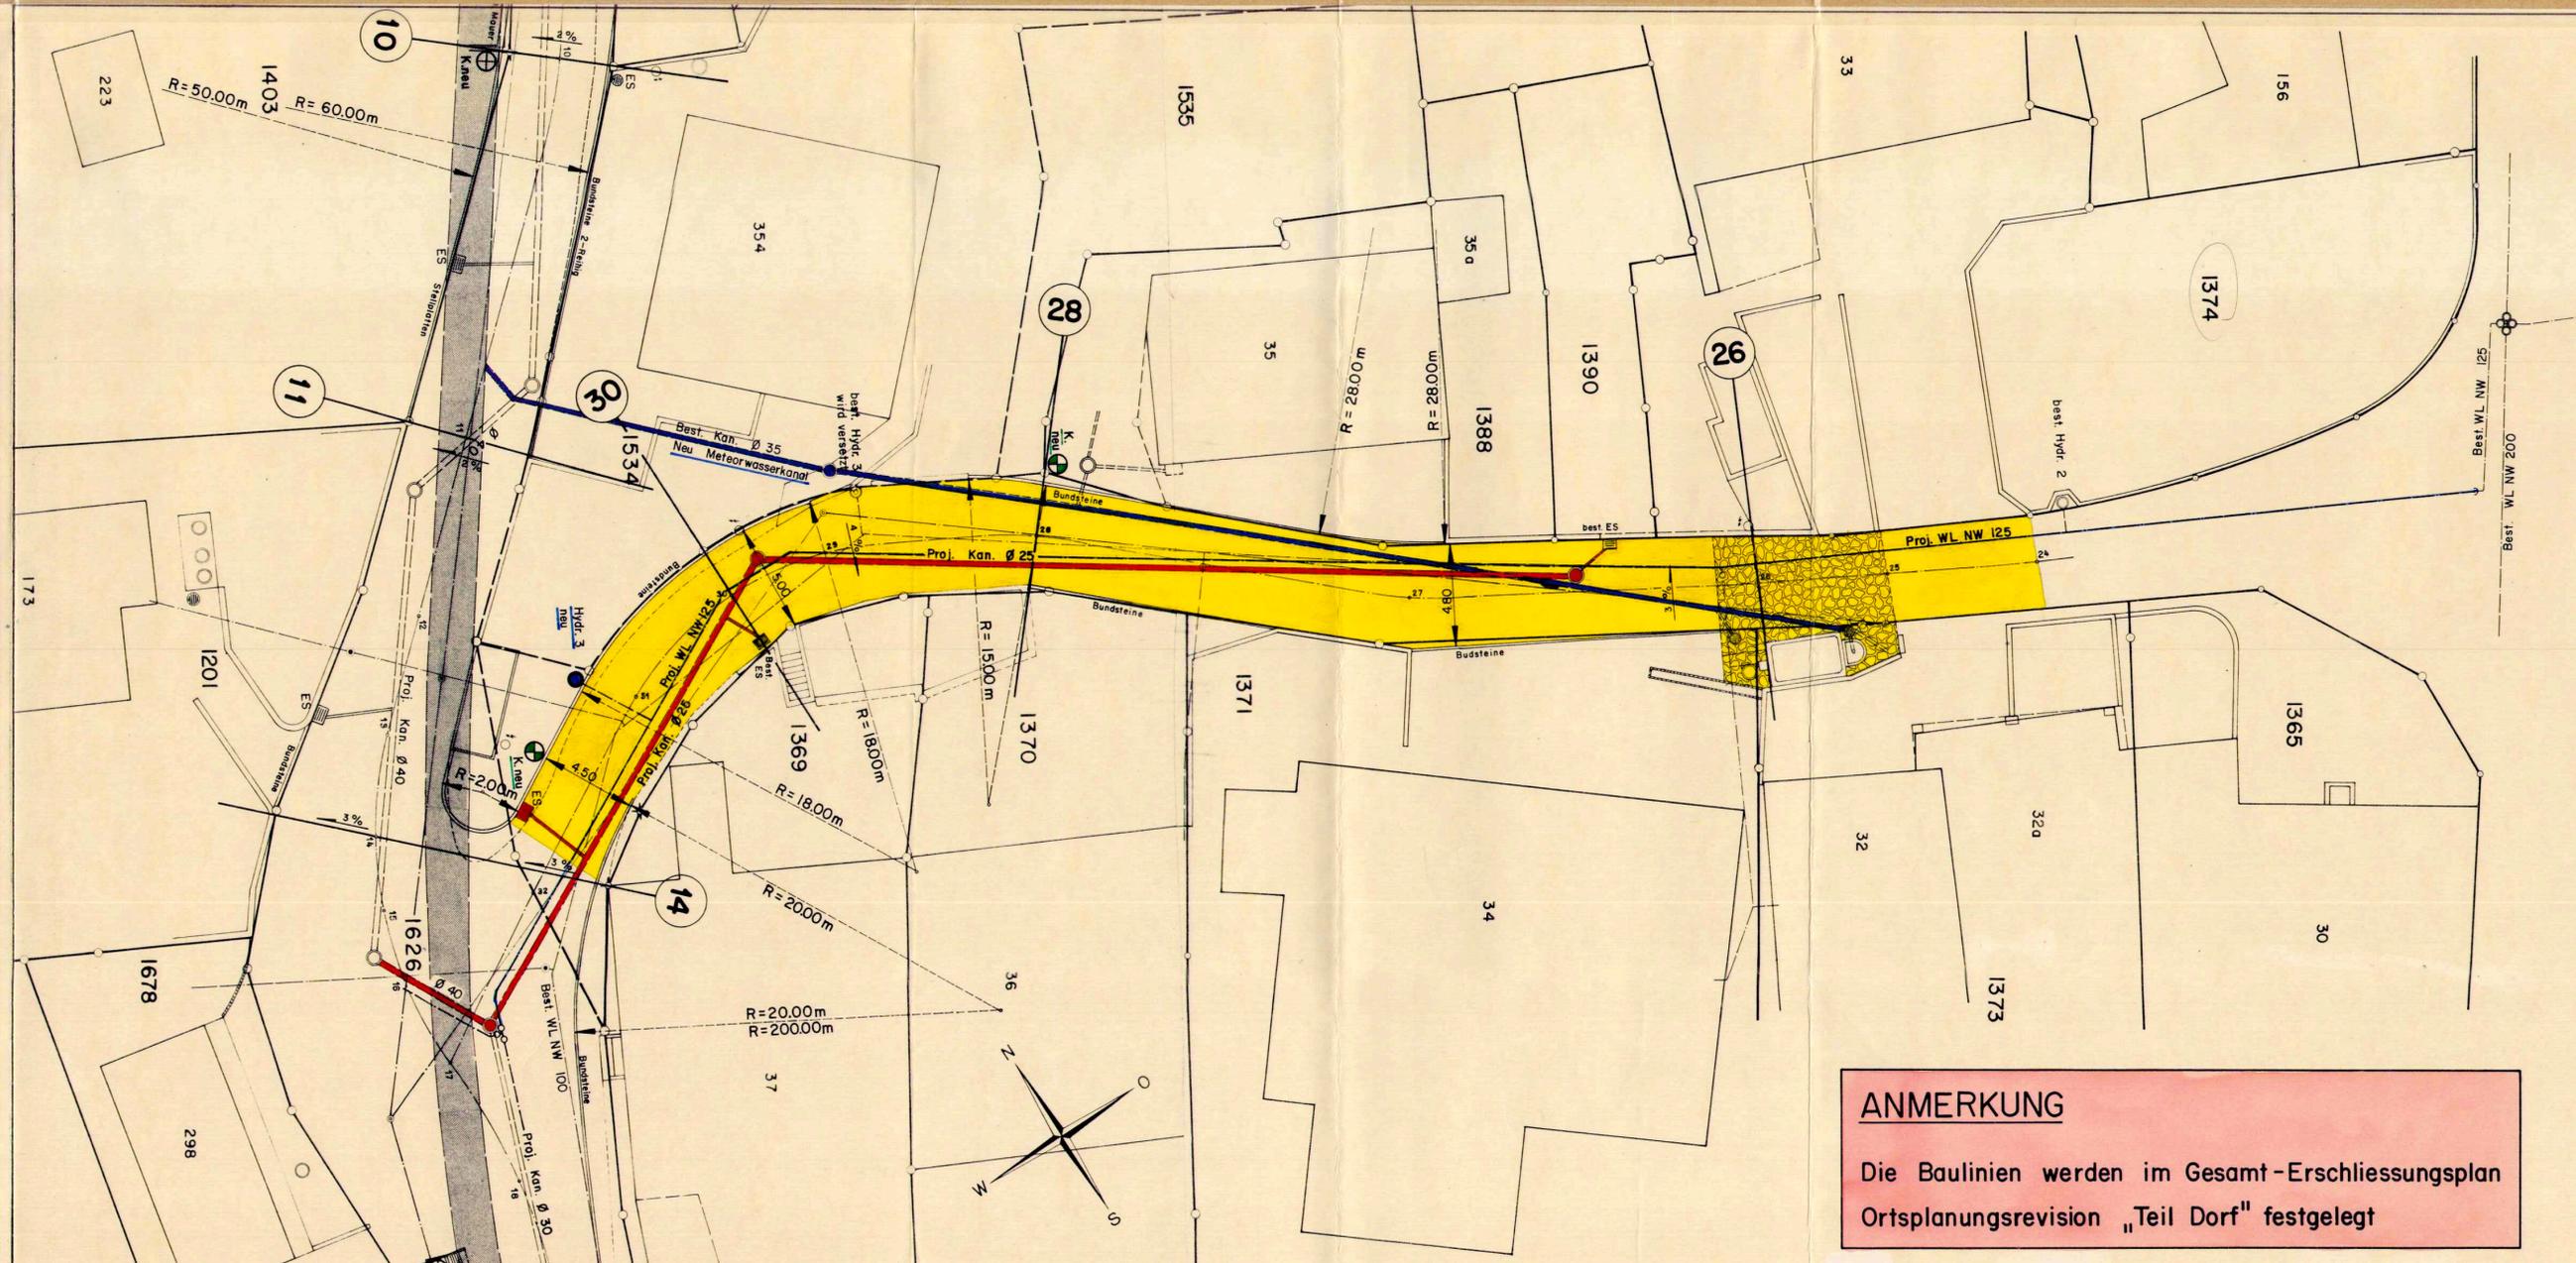


ANMERKUNG
Die Baulinien werden im Gesamt-Erschliessungsplan
Ortsplanungsrevision „Teil Dorf“ festgelegt

GENEHMIGUNGSVERMERKE

Öffentliche Planaufgabe vom 23. August 1984 bis 24. September 1984

Genehmigt durch den Gemeinderat am 4. Oktober 1984

Der Ammann : Die Gemeindegemeinschaft

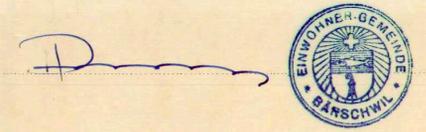

Genehmigt durch den Regierungsrat mit RRB Nr. 494 vom 19. Februar 1985

Der Staatsschreiber :

Dr. Max Gygis



LEGENDE :

- Telefonkabel
- Elektr. Kabel
- Wasserleitung best.
- Kanalisation best.
- Wasserleitung proj.
- Kanalisation proj.