

GEMEINDE BÄRSCHWIL

ERSCHLIESSUNGSPLAN

AUSBAU FAHRENBODENSTRASSE

Situation 1 : 200

Öffentliche Auflage vom 29. Sept. 1986 bis 28. Okt. 1986

Genehmigt durch den Gemeinderat am 6. Nov. 1986 Trakt. Nr. 7

Der Ammann:

Die Gemeindefreiberin:



Vom Regierungsrat durch Beschluss Nr. 383 genehmigt

Schwyz am 10. Febr. 1987


Der Staatsschreiber:

Dr. K. Pfnuscher




R. SCHMIDLIN + PARTNER AG, BAUINGENIEURE UND PLANER
4227 BÜSSERACH, Zweigbüro 4208 NUNNINGEN, 061/896042

Obj.	Pl. Nr.	Datum	Gez.	Grosse	Versorgt	Standort
170	76	25.9.86	HH	122 x 30	III / B81	

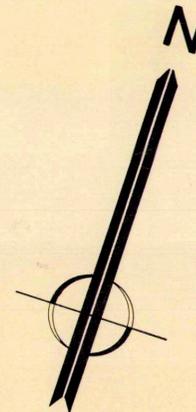

DIE STRASSEN- UND BAULINIEN BEZIEHEN SICH AUF DEN AM 20. MÄRZ 1986 VOM GEMEINDERAT GENEHMIGTEN ERSCHLIESSUNGSPLAN WILER 1 : 1000

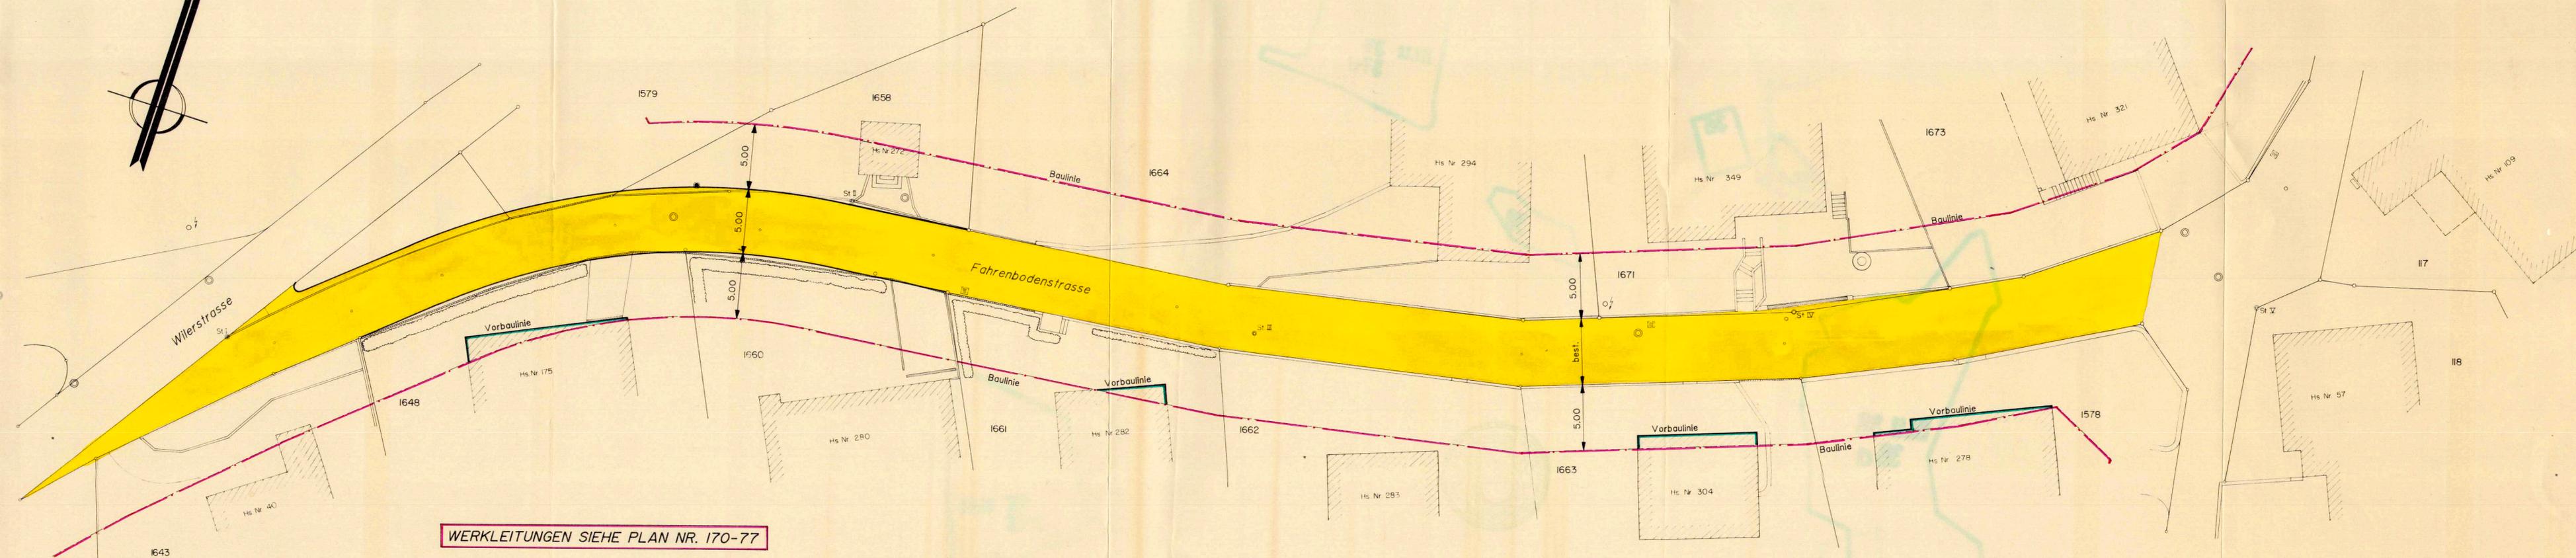

WERKLEITUNGEN SIEHE PLAN NR. 170-77