

Kanton Solothurn
Einwohnergemeinde 4252 Bärschwil

BAULANDUMLEGUNGEN
"Wolfsgarten" und "Bangerten"

Altbestand / Neuzuteilung
Situation 1:1000

Altbestand:

Information der Grundeigentümer am: 09. Sept. 1988
Orientierung der Beteiligten am: 21. Sept. 1988
Anordnung der BLU laut GR-Beschluss vom: 03. Nov. 1988

Öffentliche Auflage der Grundlagen Altbestand vom 24. Nov. 88 bis 24. Dez. 1988
Ausgeschrieben im Amtsblatt Nr. 47 vom: 24. Nov. 1988
Ausgeschrieben im Anzeiger Nr. 47 vom: 24. Nov. 1988

Grundlagen-Genehmigung: GR/VK Beschluss vom: 02. März 1988

Der Ammann / Der Gemeindevorsteher:

Grundlagen-Genehmigung: RRB Nr. 1520 vom 16. Mai 1989

Neuzuteilung:

Orientierungsversammlung über das Neuzuteilungsprojekt am: 25. Okt. 1989
Öffentliche Auflage der Neuzuteilung vom 18. Febr. 1991 bis 19. März 1991
Ausgeschrieben im Amtsblatt Nr. 7 vom: 14. Febr. 1991
Ausgeschrieben im Anzeiger Nr. 7 vom: 14. Febr. 1991

Genehmigt vom GR/VK laut Beschluss: 25. April 1991

Der Ammann / Der Gemeindevorsteher:


Grundsätzliche Genehmigung der Neuzuteilung: RRB Nr. 3998 vom 17. Dez. 91

Entwerfungsgrundlagen an die Grundeigentümer gem. § 53 VO über
Messung am: 02. April 1993

Genehmigung mit RRB Nr. 2207 vom 9.8.1994

Der Staatsschreiber:

Dr. K. P. P. P.

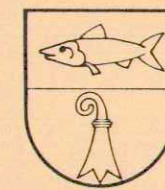

GEMEINDE BÄRSCHWIL

Baulandumlegungen

- a) Wolfsgarten
b) Bangerten


1. BLU - Perimeterabgrenzungen
2. Alter Besitzstand

Situation 1:1000

R. SCHMIDLIN + PARTNER AG, BAUINGENIEURE UND PLANER
4227 BÜSSERACH, Zweigbüro 4208 NUNNINGEN T 061/896042

Auflagezeugnis:

- Öffentliche Planaufgabe vom 24.11.1988 bis 24.12.1988
- Genehmigt durch den Gemeinderat an seiner Sitzung vom 18.12.89
Der Ammann: Die Gemeindevorsteherin:
Sig. H. H. H. H.
- Genehmigt durch den Regierungsrat mit RRB Nr. 3998 vom 17.12.91
Der Staatsschreiber:
Dr. K. P. P. P.

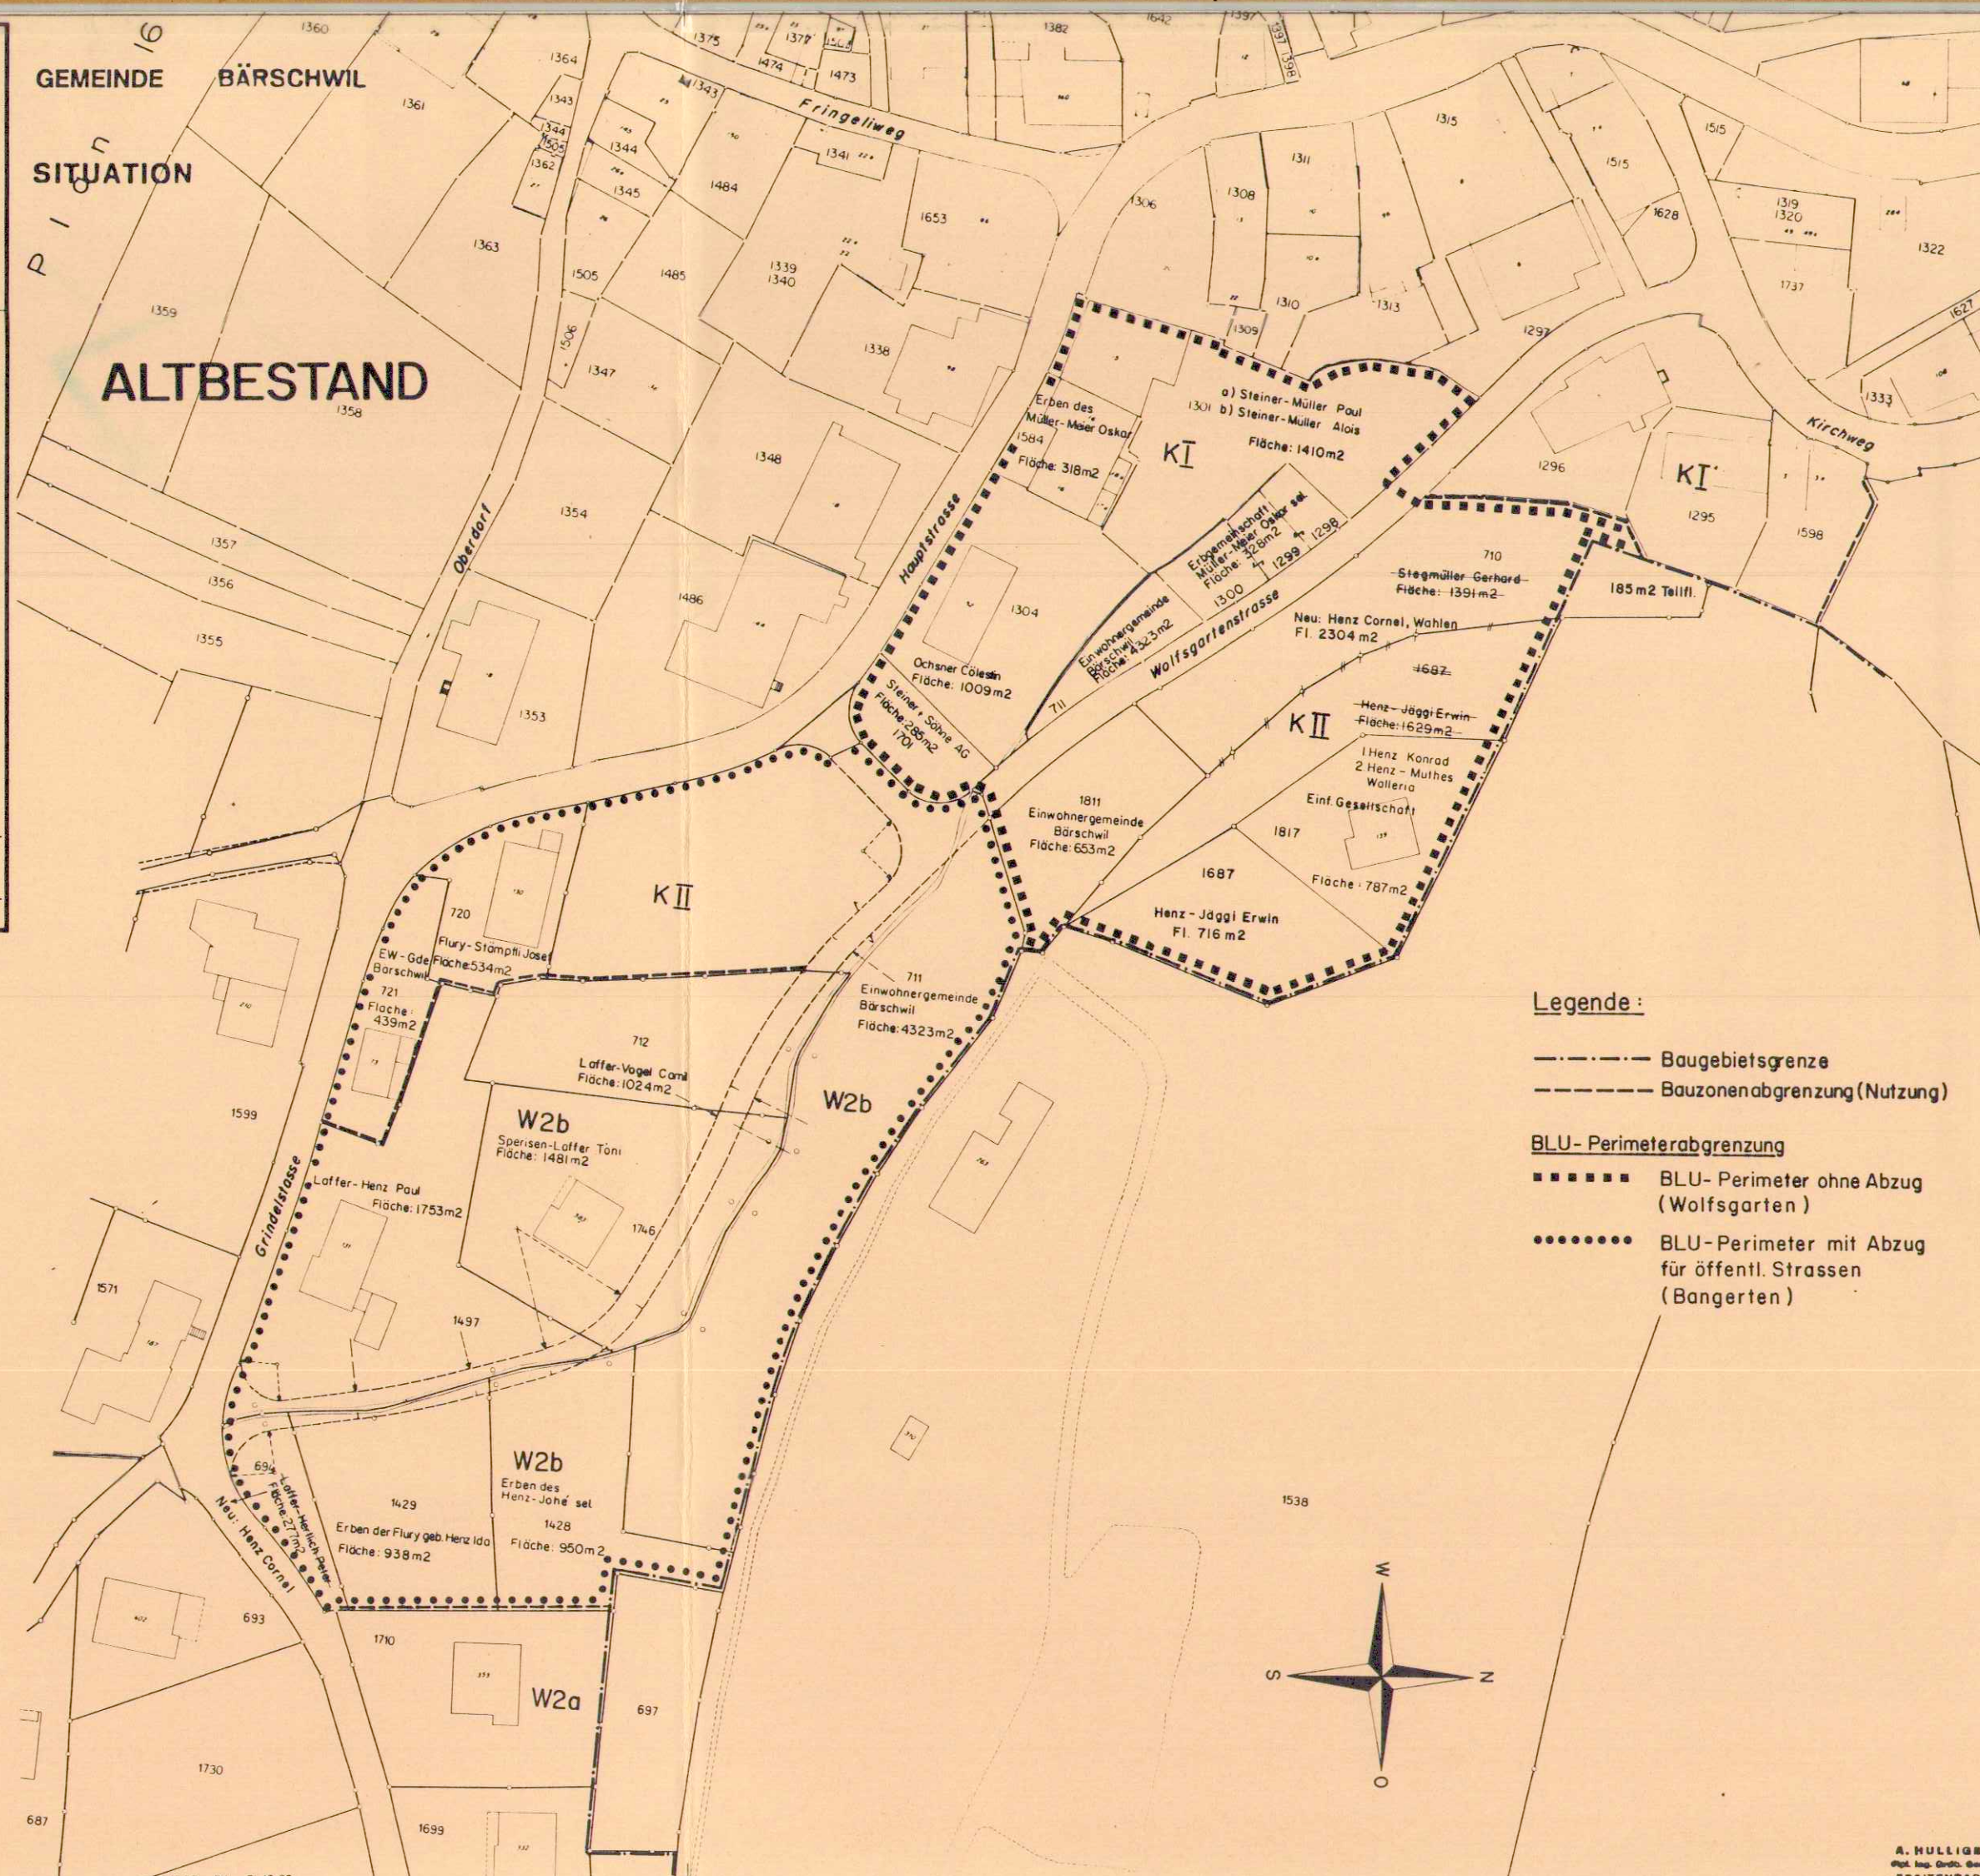

Legende:

- Baugebietsgrenze
--- Bauzonenabgrenzung (Nutzung)

BLU - Perimeterabgrenzung

- ■ ■ ■ ■ BLU - Perimeter ohne Abzug (Wolfsgarten)
● ● ● ● ● BLU - Perimeter mit Abzug für öffentl. Strassen (Bangerten)

NEUZUTEILUNGSPLAN
SITUATION 1:1000

