


121 / 37 a

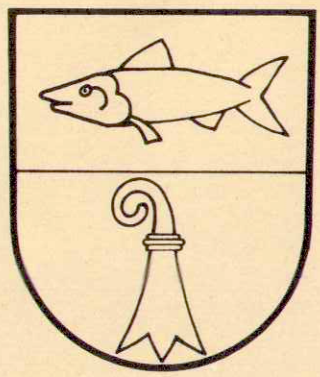

GEMEINDE BÄRSCHWIL

Baulandumlegung

Hinterrain

1. BLU - Perimeterabgrenzung
2. Alter Besitzstand


Situation 1:1000

R. SCHMIDLIN + PARTNER AG, BAUINGENIEURE UND PLANER
4227 BÜSSERACH, Zweigbüro 4208 NUNNINGEN ☎ 061/89 60 42

Obj	Pl Nr	Datum	Gez	Grosse	Versorgt	Geändert
91	147	Juli 1990	ls	30x84	Bü/Rolle BLU	01.09.94 r.B.

GEMEINDE SITUATION

BÄRSCHWIL
1:1000

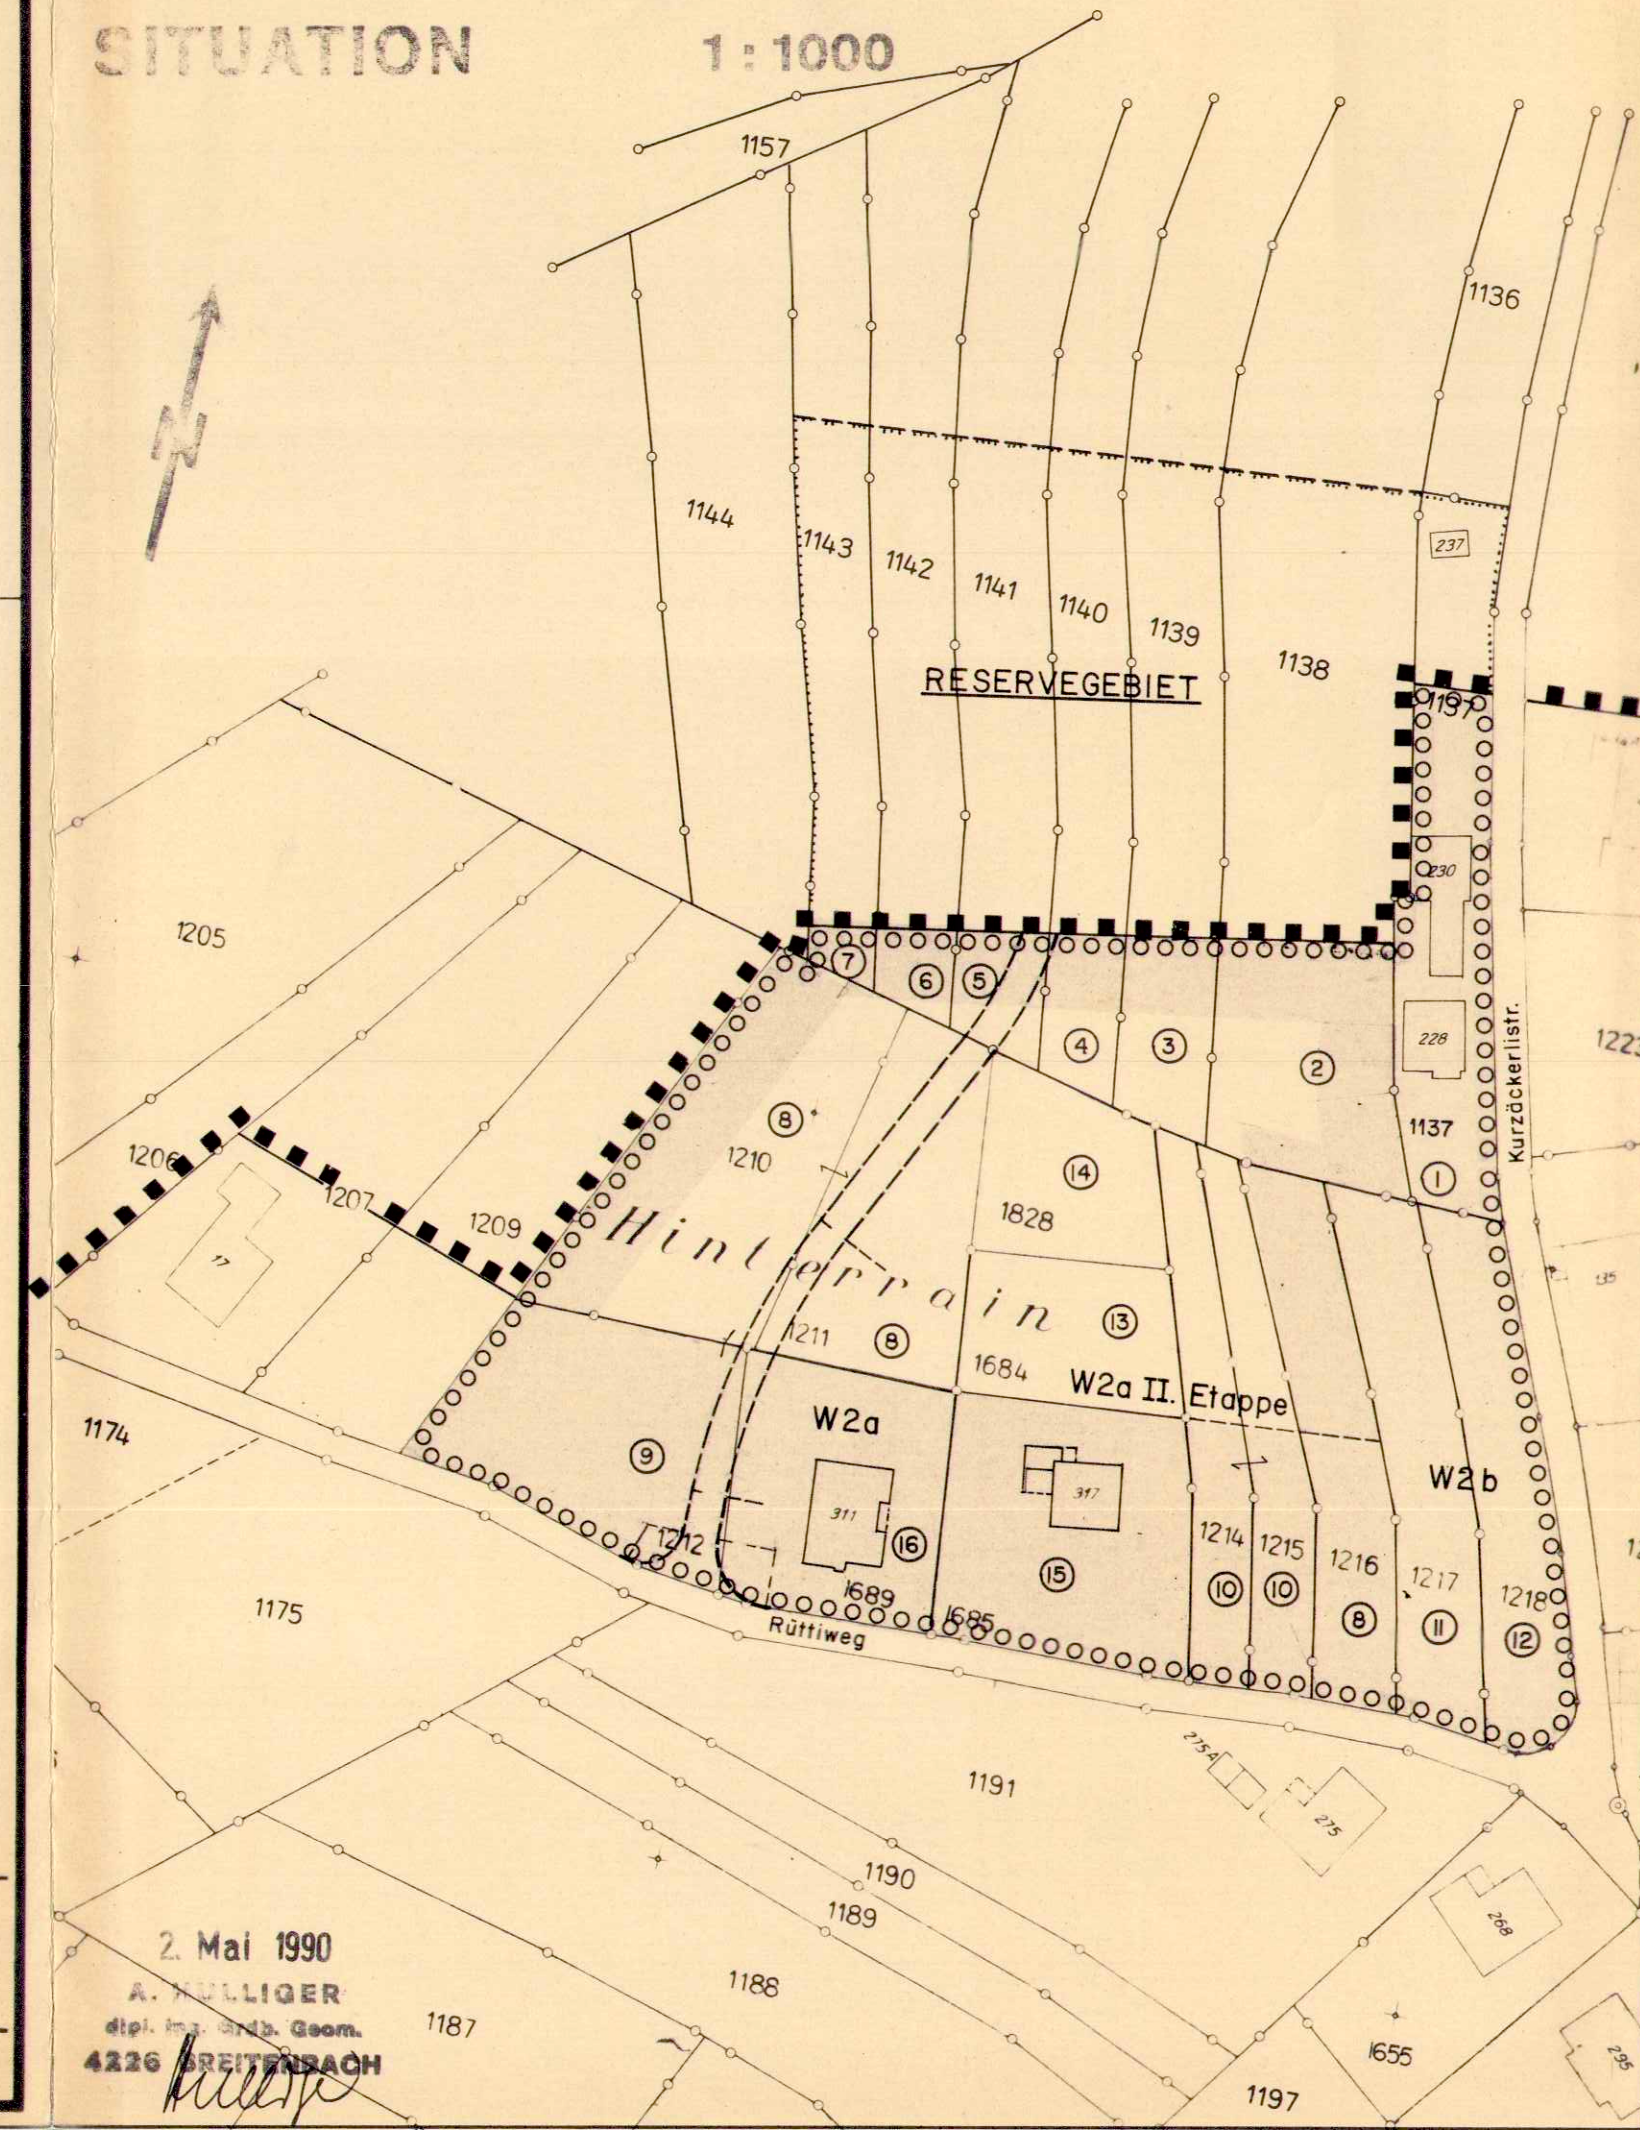

2. Mai 1990
A. KULLIGER
dipl. Ing. Arch. Geom.
4226 BREITENRACH

EINWOHNERGEMEINDE 4252 BÄRSCHWIL BAULANDUMLEGUNG "Hinterrain" GRUNDEIGENTÜMERVERZEICHNIS / FLÄCHEN / TEILFLÄCHEN

Grdb. Nr.	Eigentümer	Fl. nach Grdb. m2	Fläche im Perimeter m2	Ord. Nr.
1137	Henz - Meier Moritz, Kurzackerlistr. 228, 4252 Bärschwil	1099	826	1
1138	1. Steiner-Müller Paul, Wilerstr. 242, 4252 Bärschwil	4271	753	2
1139	2. Steiner-Müller Alois, Kurzackerlistr. 295, 4252 Bärschwil	2233	312	3
1140	do. Parz. Nr. 1138, je 1/2 Anteil	1864	237	4
	T o t a l	8368	1302	
1141	Erbgem. Latscha-Wagner Jos. Wilerstr. 64, 4252 Bärschwil	1807	192	5
1142	Flury Bruno, Hauptstr. 18, 4252 Bärschwil	1425	117	6
1143	Jeker-Henz Verena, Hof Espel, 4227 Büsserach	1044	61	7
1210	Laffer-Herting Peter, Weidenweg 12, 4103 Bottmingen	1298	1298	8
1211	do. Parz. Nr. 1210	915	915	8
1216	do. Parz. Nr. 1210	749	749	8
	T o t a l	2962	2962	
1212	Müller-Borer Paul, Hof Breitenen 155, 4252 Bärschwil	1053	1053	9
1214	1. Steiner-Müller Helene, Wilerstr. 242, 4252 Bärschwil	531	531	10
1215	2. Steiner-Müller Theresia, Kurzackerlistr. 295, 4252 Bärschwil	509	509	10
	do. Parz. Nr. 1214, je 1/2 Anteil	1040	1040	
	T o t a l	801	801	
1217	Müller Marie, Rixheimerstr. 21, 4055 Basel	764	764	12
1218	Fringeli-Jeker Liselotte, Badmatte 6, 3422 Kirchberg	545	545	13
1684	Leutwyler-Stegmüller Sandra, Delsbergerstr. 80, 4242 Laufen	545	545	14
1828	Stegmüller-Borer Kuno, Arlesheimerstr. 24, 4147 Aesch	1092	1092	15
1685	Stegmüller-Henz Martin, Rüttliweg 317, 4252 Bärschwil	924	924	16
1689	Schnell-Schweizer Inge, Rüttliweg 311, 4252 Bärschwil			
	T o t a l Perimeterfläche in BLU		12'224	

LEGENDE

- BAUGEBIETSABGRENZUNG
- BLU - PERIMETER
- RESERVEGEBIET
- ERSCHLIESSUNG GEM. ER-PLAN
- WOHNZONE W2a
- WOHNZONE W2b
- II. ETAPPE

EINWOHNERGEMEINDE 4252 BÄRSCHWIL BAULANDUMLEGUNG "HINTERRAIN"

Auflage und Genehmigung der Grundlagen:

1. Information der Grundeigentümer am 05.06.90
2. Anordnung der BLU laut GR-Beschluss vom 11.02.91
3. Orientierung der Beteiligten am: 11.02.91
4. Anmeldung des Veränderungsverbotes im Grundbuchamt: 11.02.91
5. Öffentliche Planauflage der Grundlagen vom: 18.02.91 bis 19.03.91
- Ausgeschrieben im Anzeiger Nr. 7 vom: 14.02.91
- Ausgeschrieben im Amtsblatt Nr. 7 vom: 14.02.91
6. Genehmigung der Grundlagen (Altbestand) an der Gemeinderatssitzung vom: 11.04.91

Der Ammann:
Sig. P. Holzherr

Die Gemeindeschreiberin:
Sig. Th. Schlegel

Auflage der Grundlagen bestehend aus:

- Plan mit Abgrenzung des Umlegungsgebietes (Umlegungsperimeter)
- Grundeigentümer und Flächenverzeichnis
- Verzeichnis der Dienstbarkeiten und Anmerkungen
- Reglement über die speziellen Bedingungen

7. Genehmigung der Grundlagen mit RRB Nr. 2143 vom: 09.07.91

Der Staatsschreiber:
Sig. Dr. K. Schwaller

Vom Regierungsrat durch heutigen
Beschluss Nr. 2525 genehmigt.
Solothurn, den 27. Oktober 1997
Der Staatsschreiber:

Dr. K. Fuchs

