

121/4

KANTON SOLOTHURN GEMEINDE BÄRSCHWIL

Strassen - und Baulinienplan im Oberen Wiler

Situation 1:1000

Oeffentliche Auflage vom 07.02.1977 bis 08.03.1977
Genehmigt von der Einwohnergde.- Versammlung vom 02.05.1977.

Der Ammann:
[Signature]

Der Gemeindegemeinder:
Th. Schlegel




Vom Regierungsrat durch Beschluss Nr. 5003 genehmigt
Solothurn, den 26. August 1977.

Der Staatsschreiber:
Dr. Max Gygis

Rudolf Schmidlin, dipl. Bauingenieur ETH SIA, 4242 Laufen, Tel. 061 89 60 42

Obj	Pl.-Nr	Datum	Gez	Gepr	Grösse	Geändert	Nachgeführt
91	95	26.2.76	FIS	HH <i>[Signature]</i>	71/35	Febr. 77	Feb. 77 III / Sch. 3

ALLFÄLLIGE EINSPRACHEN KÖNNEN NUR GEGEN DIE IM STRASSEN-
UND BAULINIENPLAN KOLORIERTEN ABÄNDERUNGEN GEGENÜBER
DEM GENEHMIGTEN SPEZIELLEN BEBAUUNGSPLAN (RRB VOM 9.9.1970
NR. 4597) ERHOHEN WERDEN .

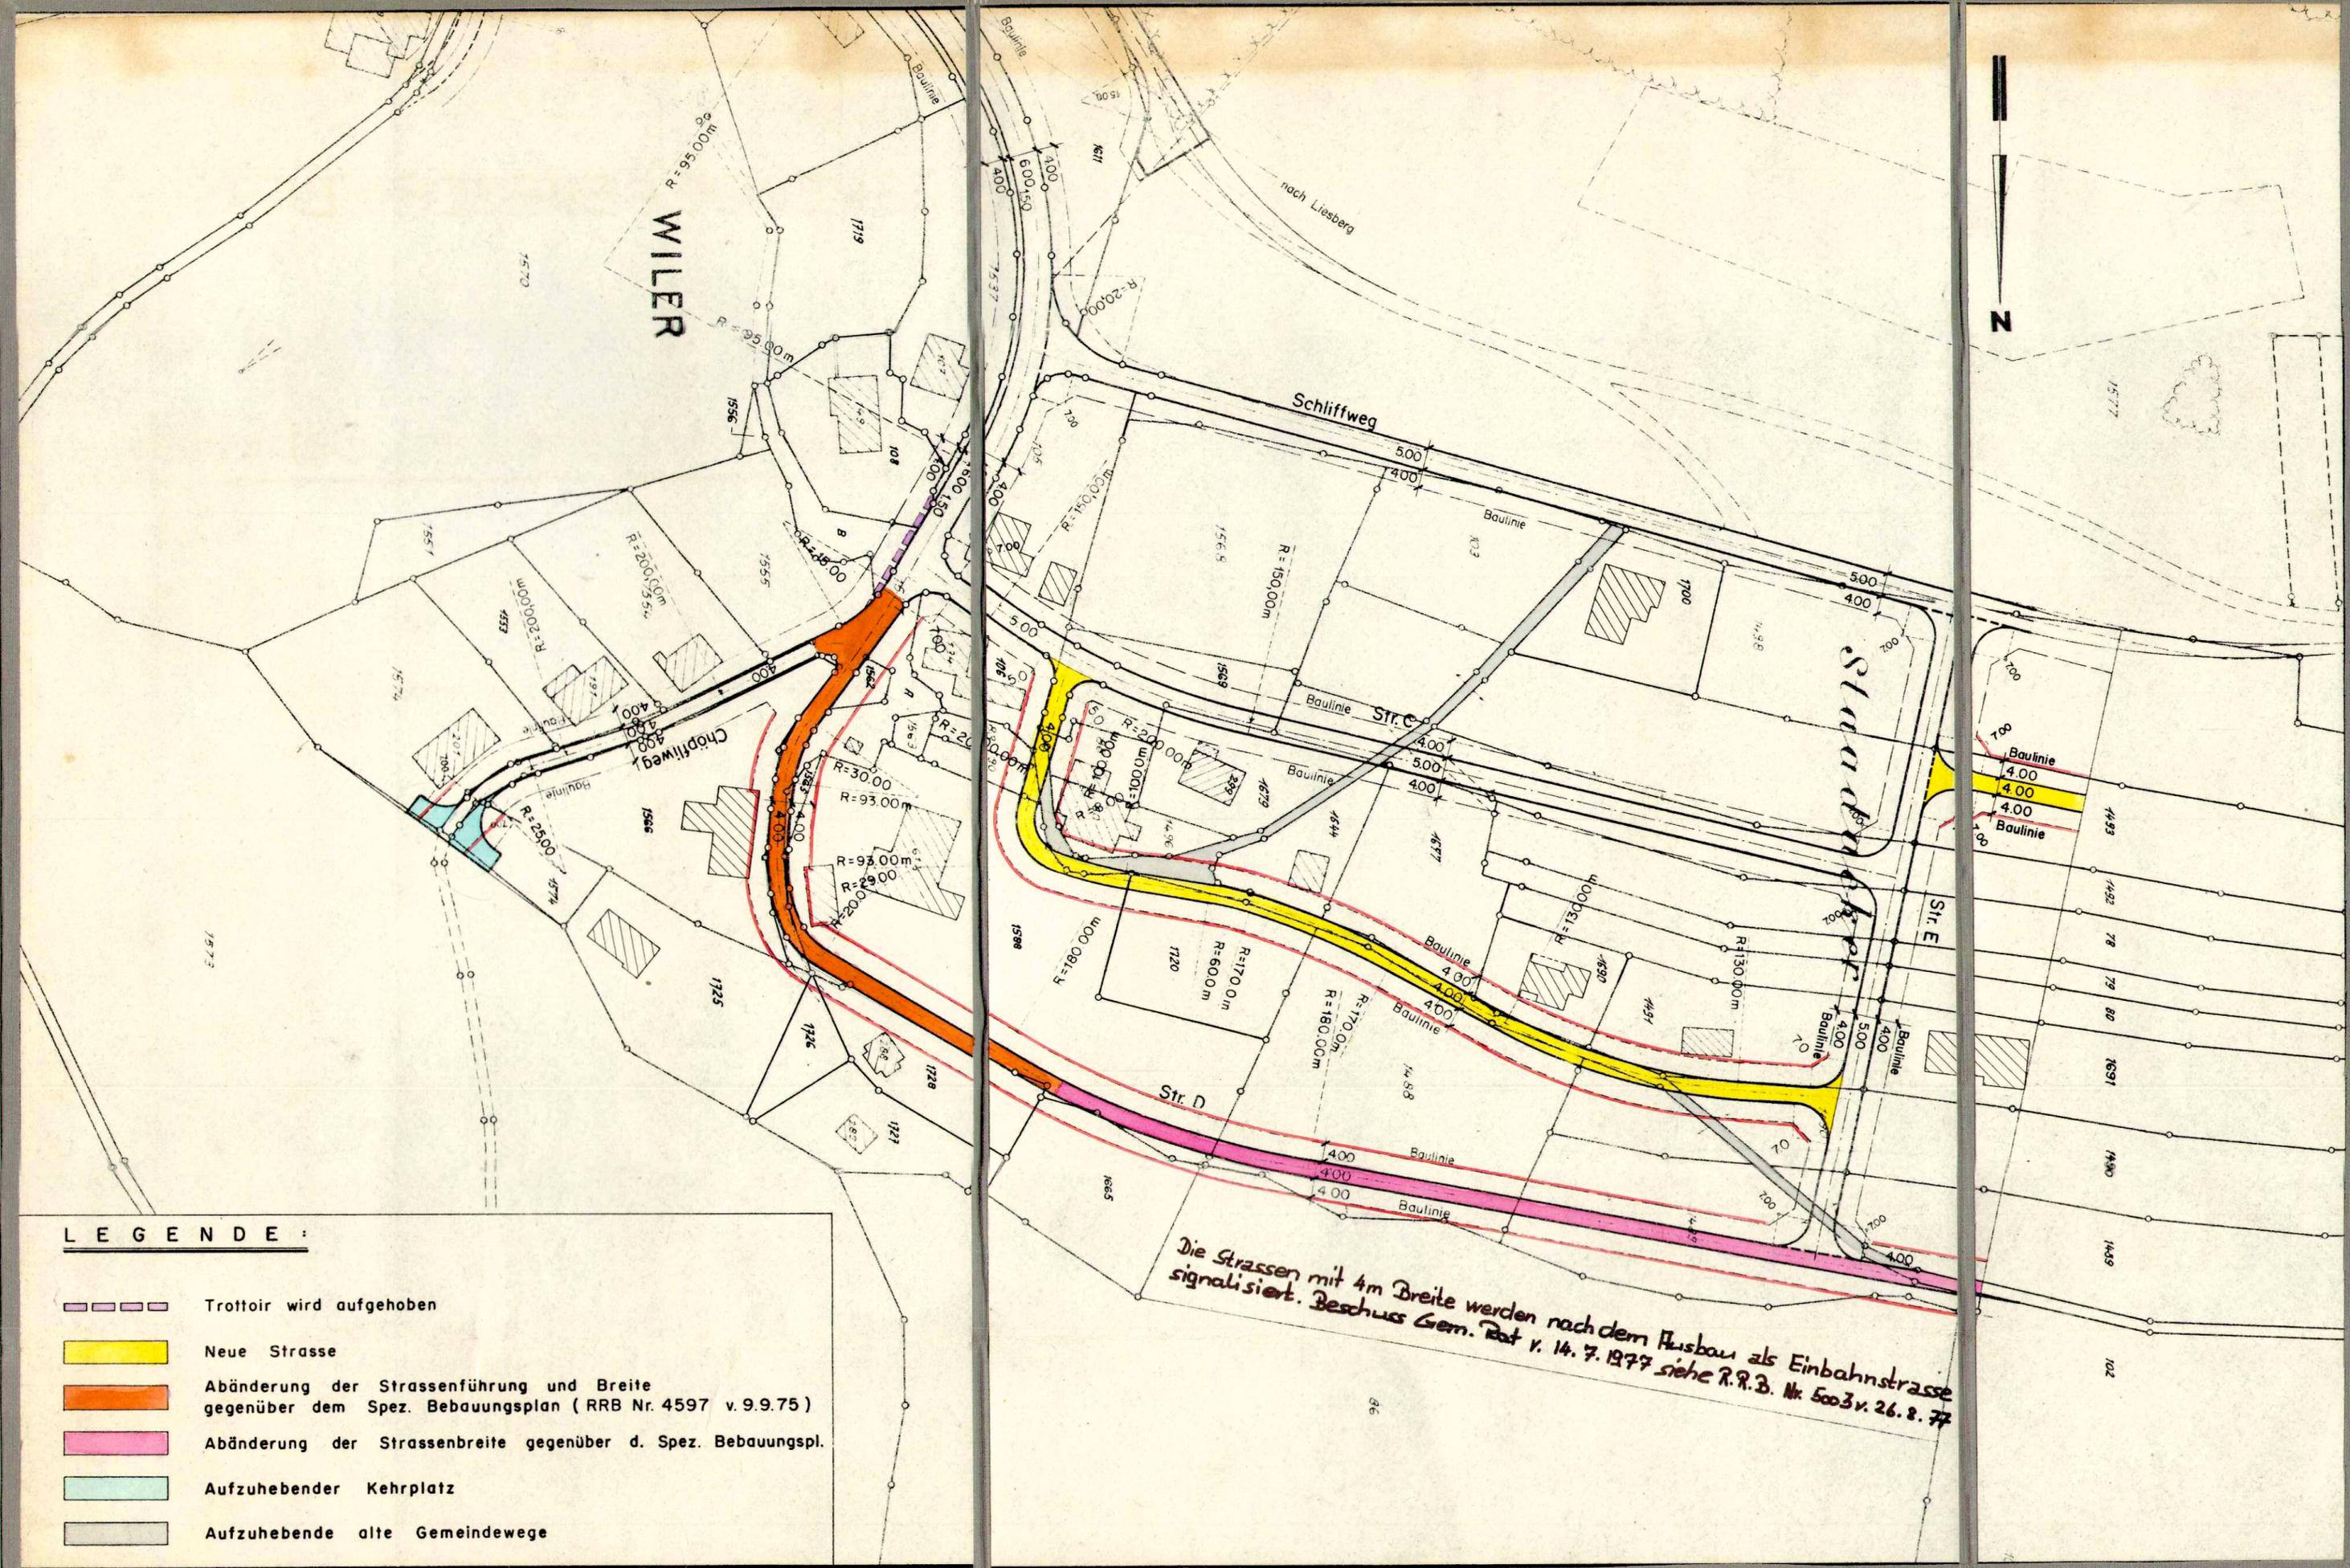

LEGENDE :

- Trottoir wird aufgehoben
- Neue Strasse
- Abänderung der Strassenführung und Breite gegenüber dem Spez. Bebauungsplan (RRB Nr. 4597 v. 9.9.75)
- Abänderung der Strassenbreite gegenüber d. Spez. Bebauungspl.
- Aufzuhebender Kehrplatz
- Aufzuhebende alte Gemeindewege

Die Strassen mit 4m Breite werden nach dem Ausbau als Einbahnstrasse signalisiert. Beschluss Gem. Rat v. 14. 7. 1977 siehe R.R.B. Nr. 5003 v. 26. 8. 77

