

Gemeinde Bättwil Kanton Solothurn

# Baulandumlegung Mühlematten

Alter Besitz / Neuer Besitz

Situation 1:1000

Mutationsplan No. Katasterplan No. 4

Oeffentliche Planaufgabe vom 7. Jan. 1977 bis 6. Feb. 1977

Ausgeschrieben im Amtsblatt vom 6. Jan. 1977

Ausgeschrieben im Anzeiger vom 6. Jan. 1977

Genehmigt vom Gemeinderat, Beschluss vom 16. 2. 77

Der Ammann: *T. Käser*  
Der Gemeindegemeinderat: *P. Mochlin*

Genehmigt vom Regierungsrat, RRB No. 1784 vom 25. März 1977



Vom Regierungsrat durch heutigen Beschluss Nr. 4826 genehmigt. Solothurn, den 31. 8. 1979 Der Staatsschreiber:

*Dr. Max Gygis*


1.175.9 30 x 105

VERMESSUNGSBÜRO  
ARMIN HULLIGER  
KREUZWEG 15  
4143 DORNACH

## Alter Besitz



Blatt 3

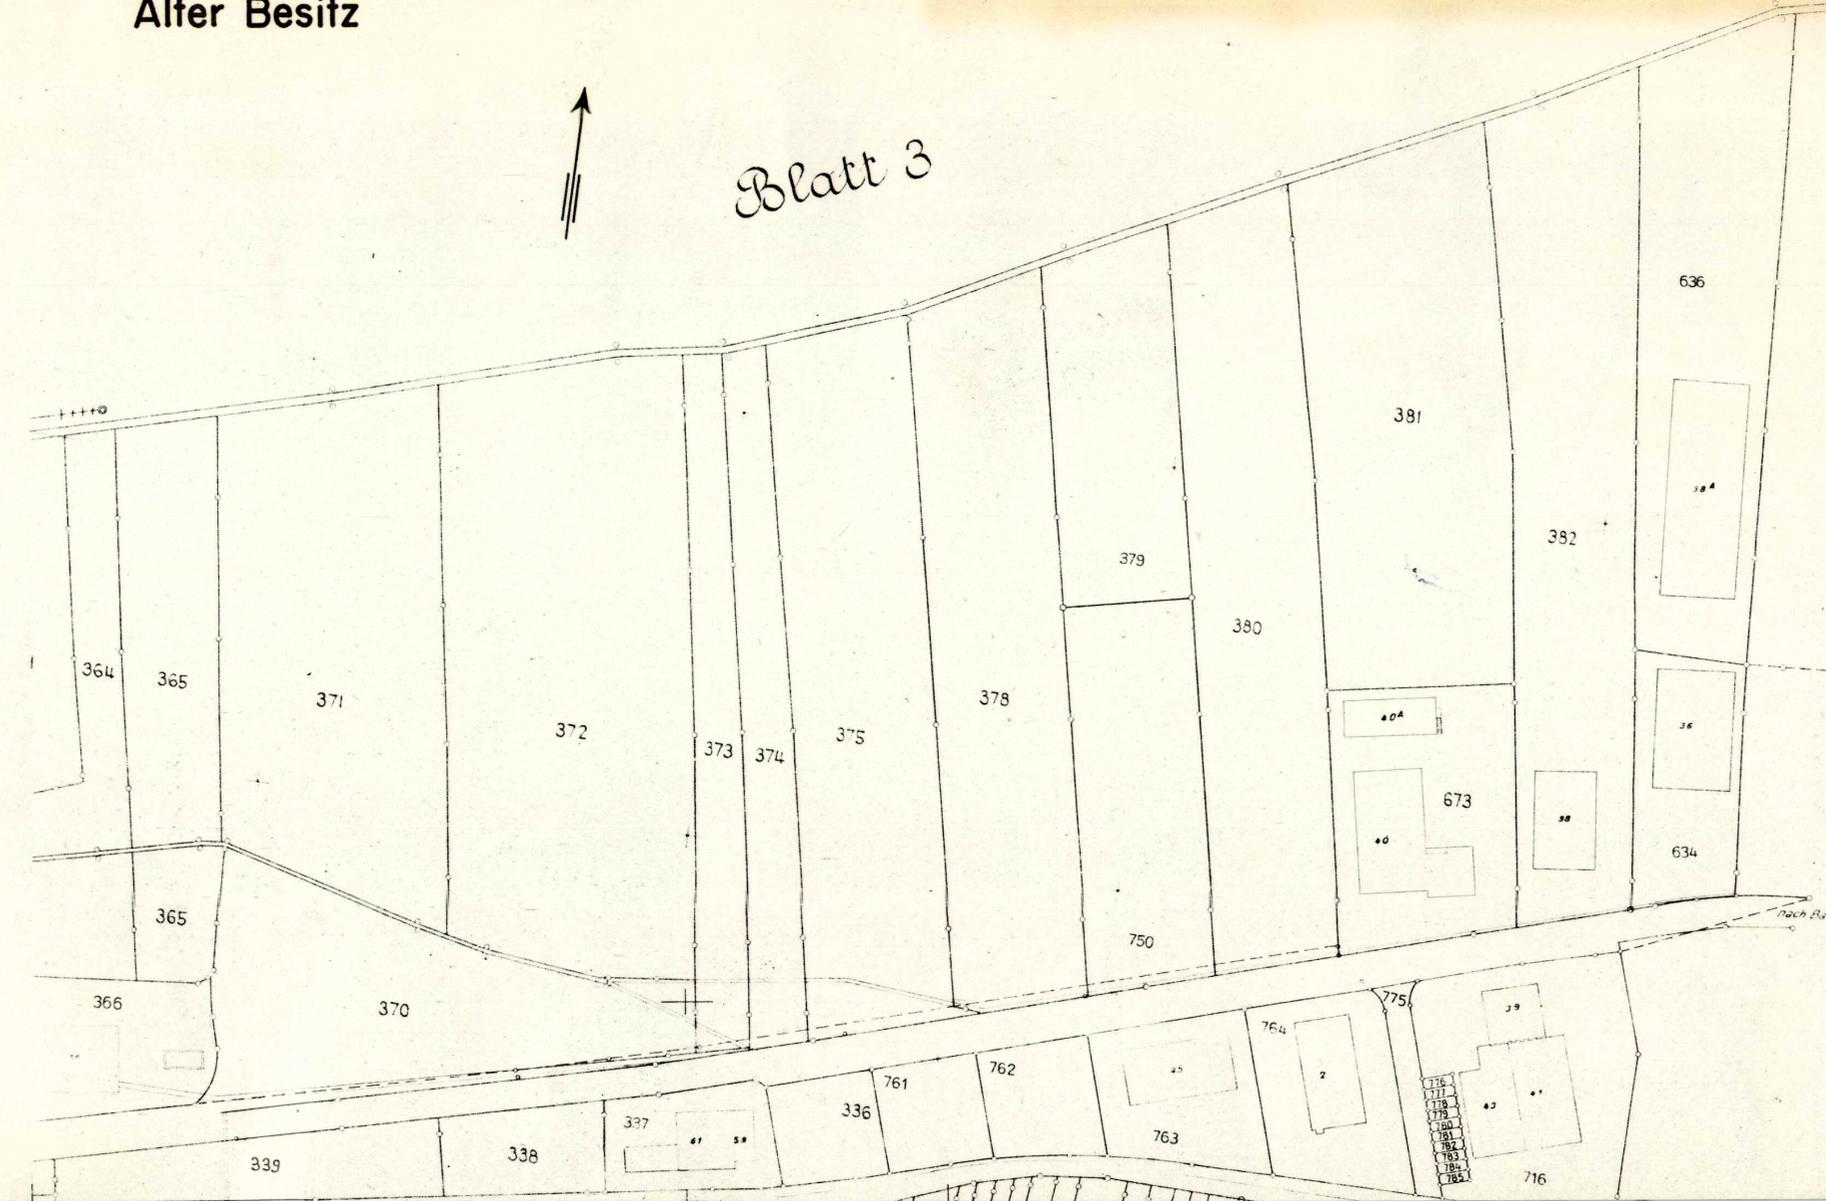

## Neuer Besitz

