

140/19

HERBERT SCHÄRER ARCHITEKT HOHLEGASSE 4 4104 OBERWIL 061 4012655									
MÜHLEAREAL				BÄTTWIL		196		008C	
BAUOBJEKT : ÜBERBAUUNG MÜHLEAREAL 4112 BÄTTWIL				DATUM 12.1989					
BAUHERRSCHAFT: NEUMATTEN IMMOBILIEN AG 4153 REINACH				GEZ. L.WYSS					
				FORMAT 60 x 84					
TERRAINSCNITTE				M. 1 : 200					
NR	DATUM	GEZ	ÄNDERUNG						
A	27.2.1989	WY	ERSCHLIESSUNG						
B	24.5.1989	WY	BÖSCHUNG						
C	1.6.1989	WY	STÜTZMAUERN						

BAUHERRSCHAFT ARCHITEKT

Herbert Schärer *L. Wyss*

GENEHMIGUNGSVERMERKE

ÖFFENTLICHE AUFLAGE VOM 21.8.89 BIS 22.9.89

GENEHMIGT DURCH DEN GEMEINDERAT BÄTTWIL AM 5.10.89

DER AMMANN : *Schmoecker* DER GEMEINDESCHREIBER: *F. Hubert*

GENEHMIGT DURCH DEN REGIERUNGSRAT AM 6.12.89


MIT BESCHLUSS NR. 2078

Dr. K. F. Fuchs




LEGENDE


- ±0.00 ENTSPRICHT OK FB EG
- TERRAIN BEST. (AB 1984)
- TERRAIN NEU
- FÜR DIE TERRAINGESTALTUNG UND DIE LAGE DES UG SIND DIE TERRAINSCNITTE MASSGEBEND (ABWEICHUNG ±40cm)

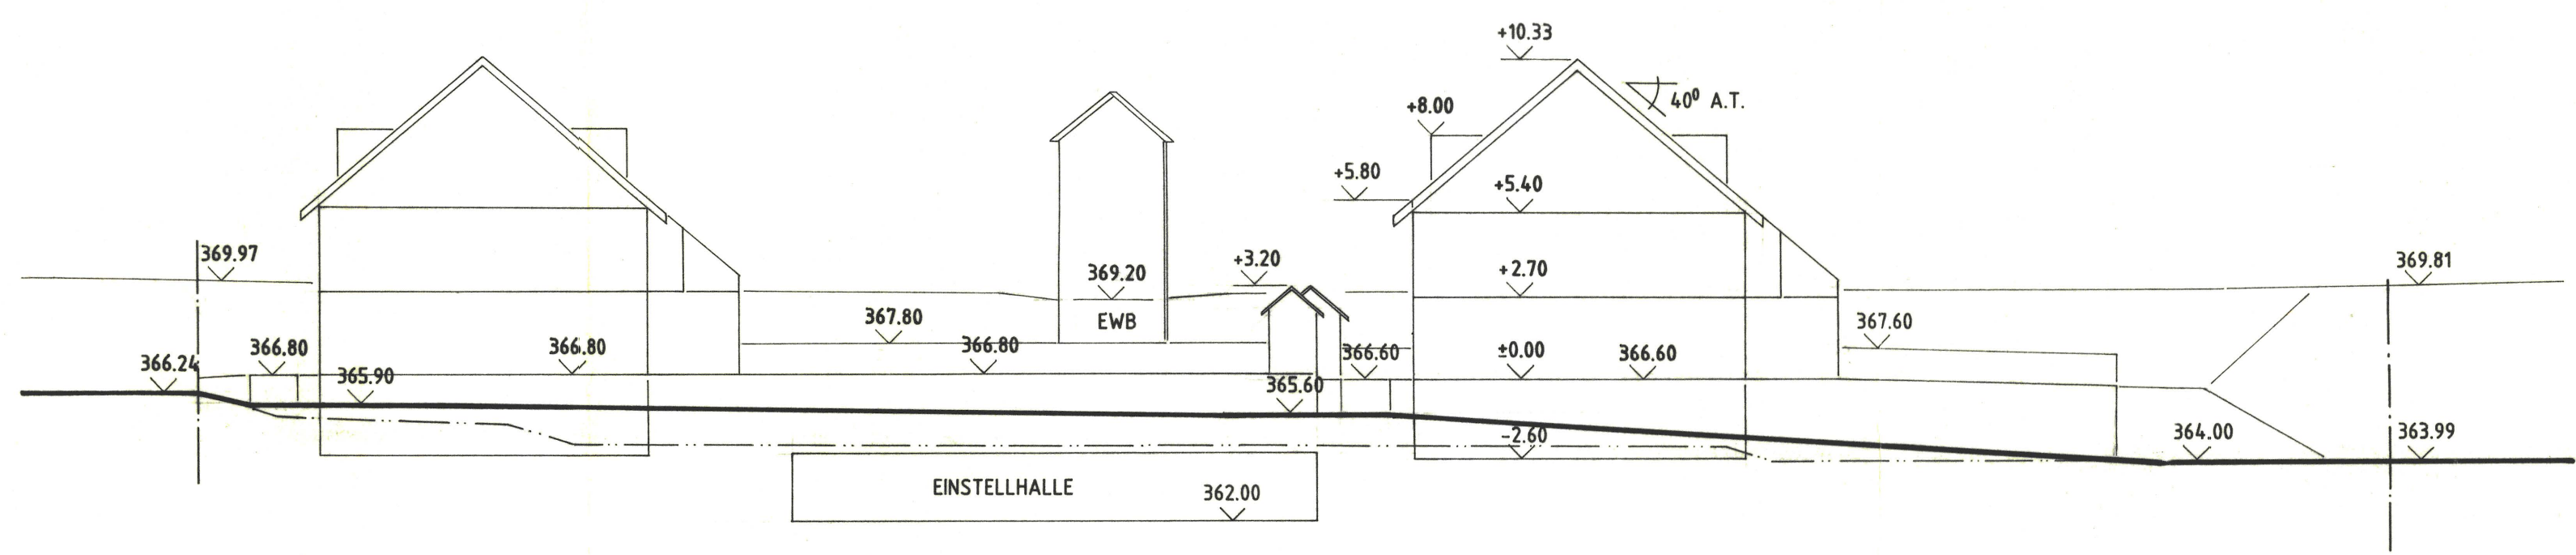


SNITT A-A

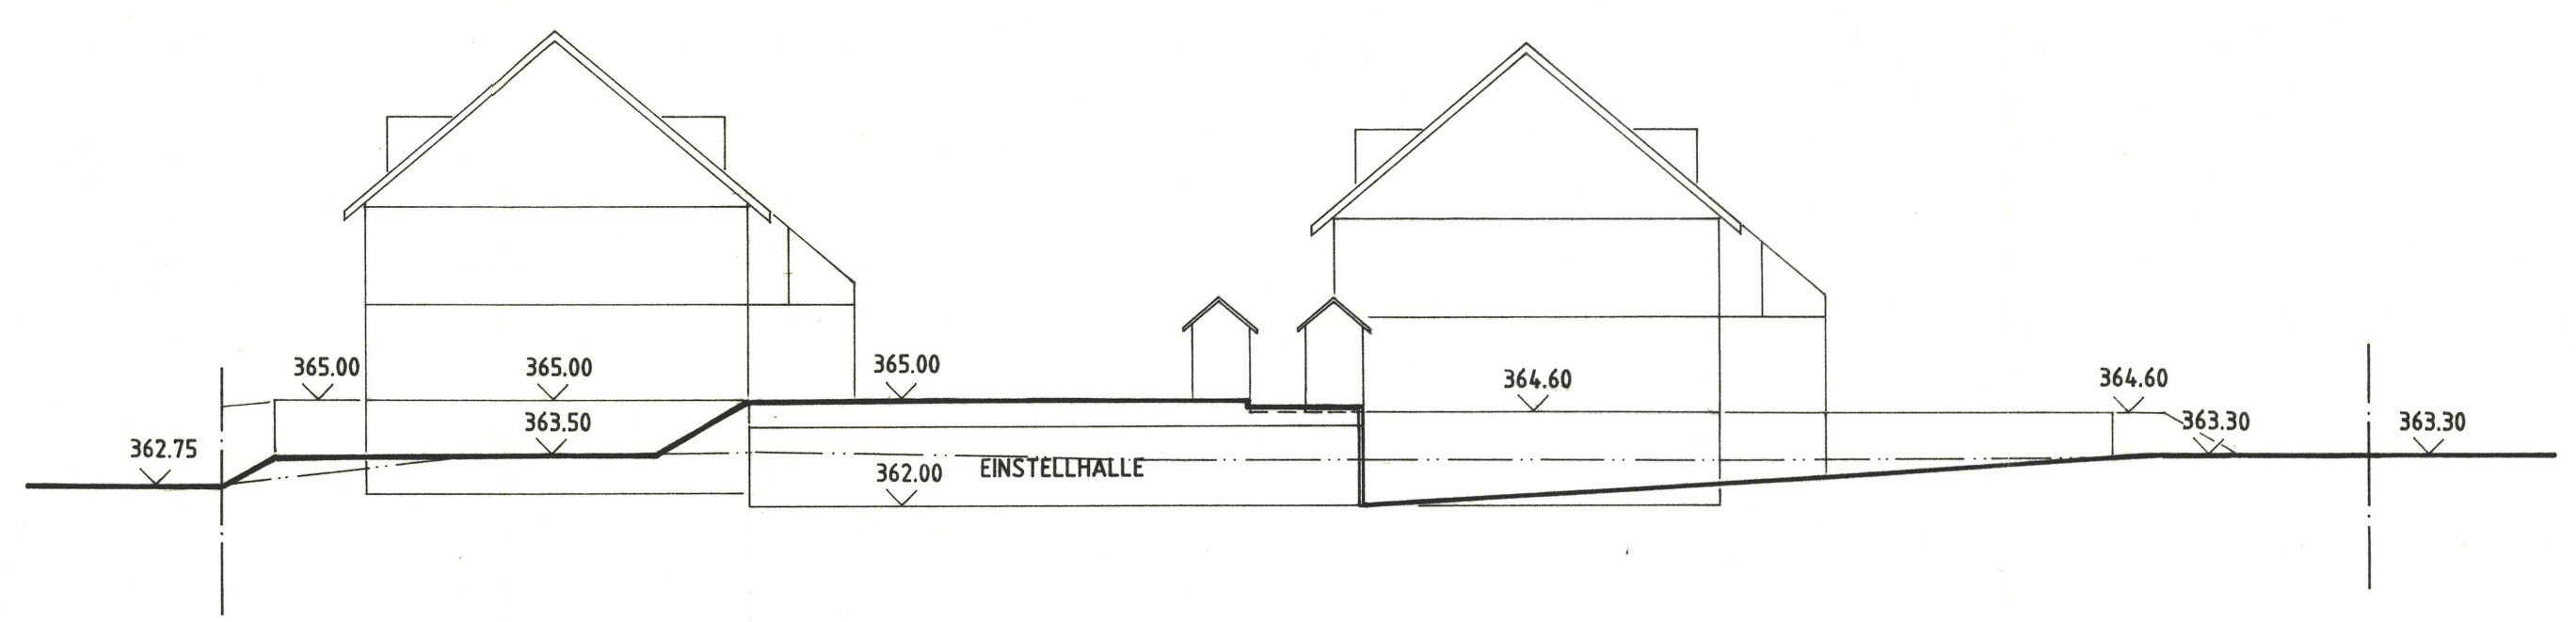


SNITT B-B

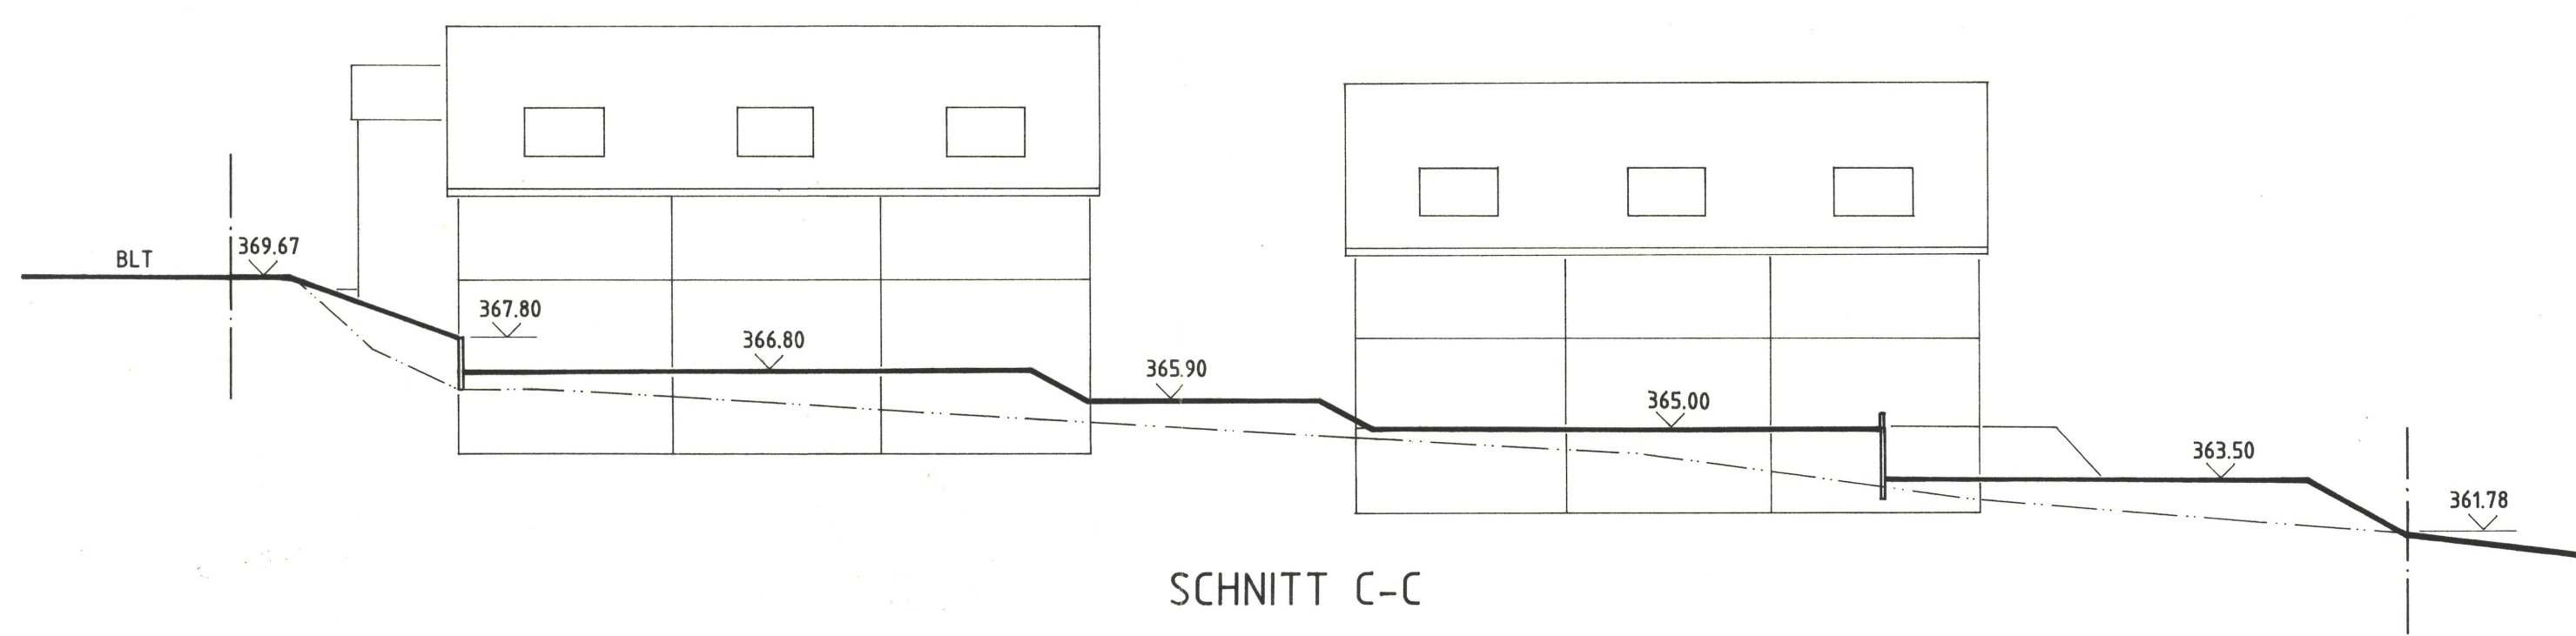


SNITT C-C

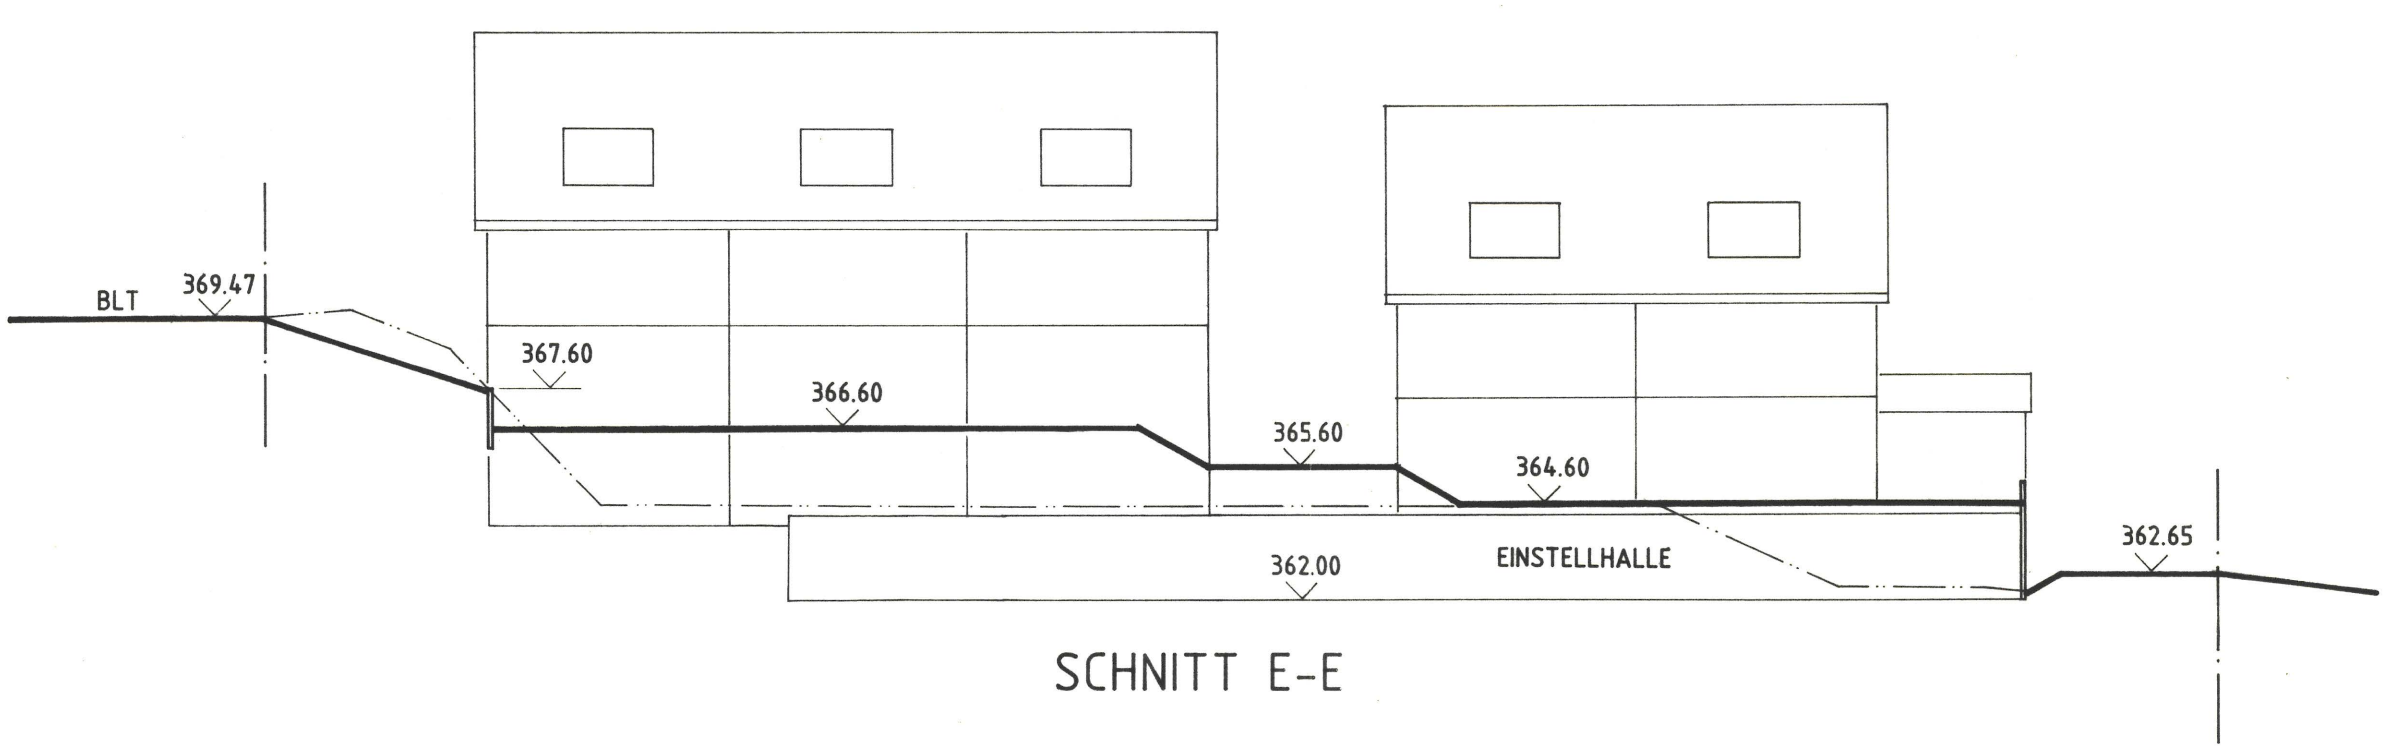

SNITT E-E

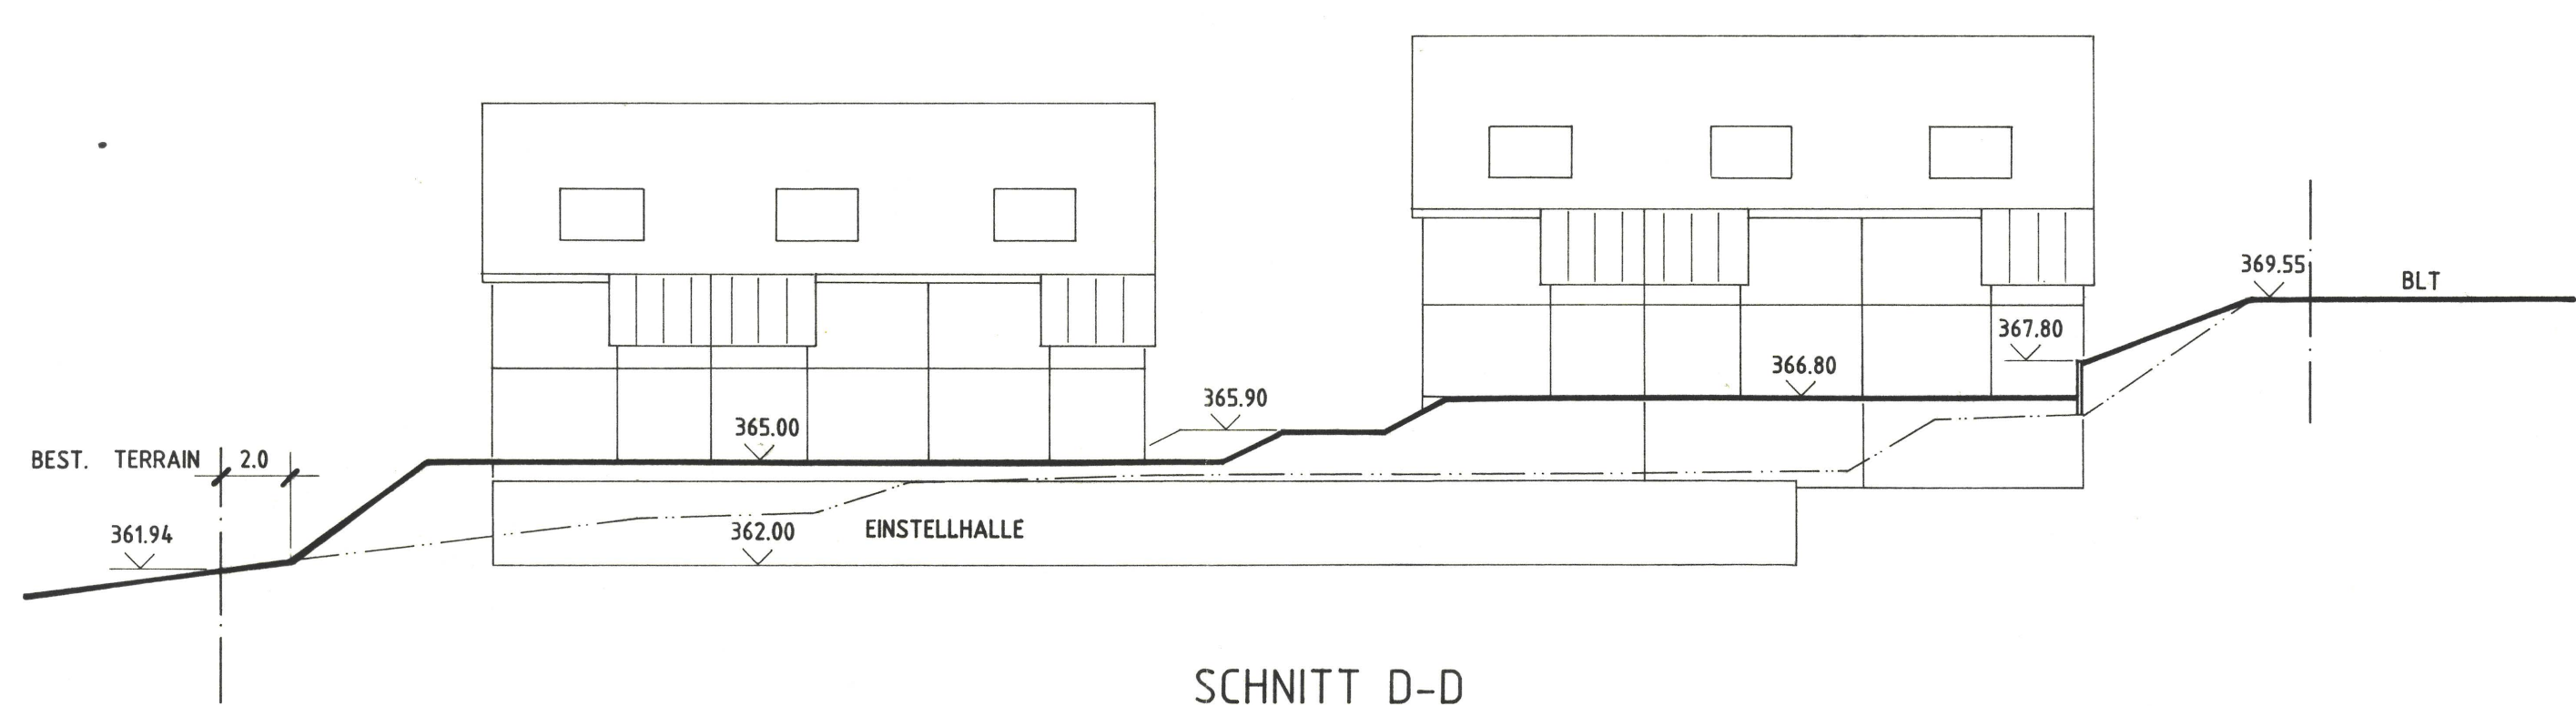

SNITT D-D

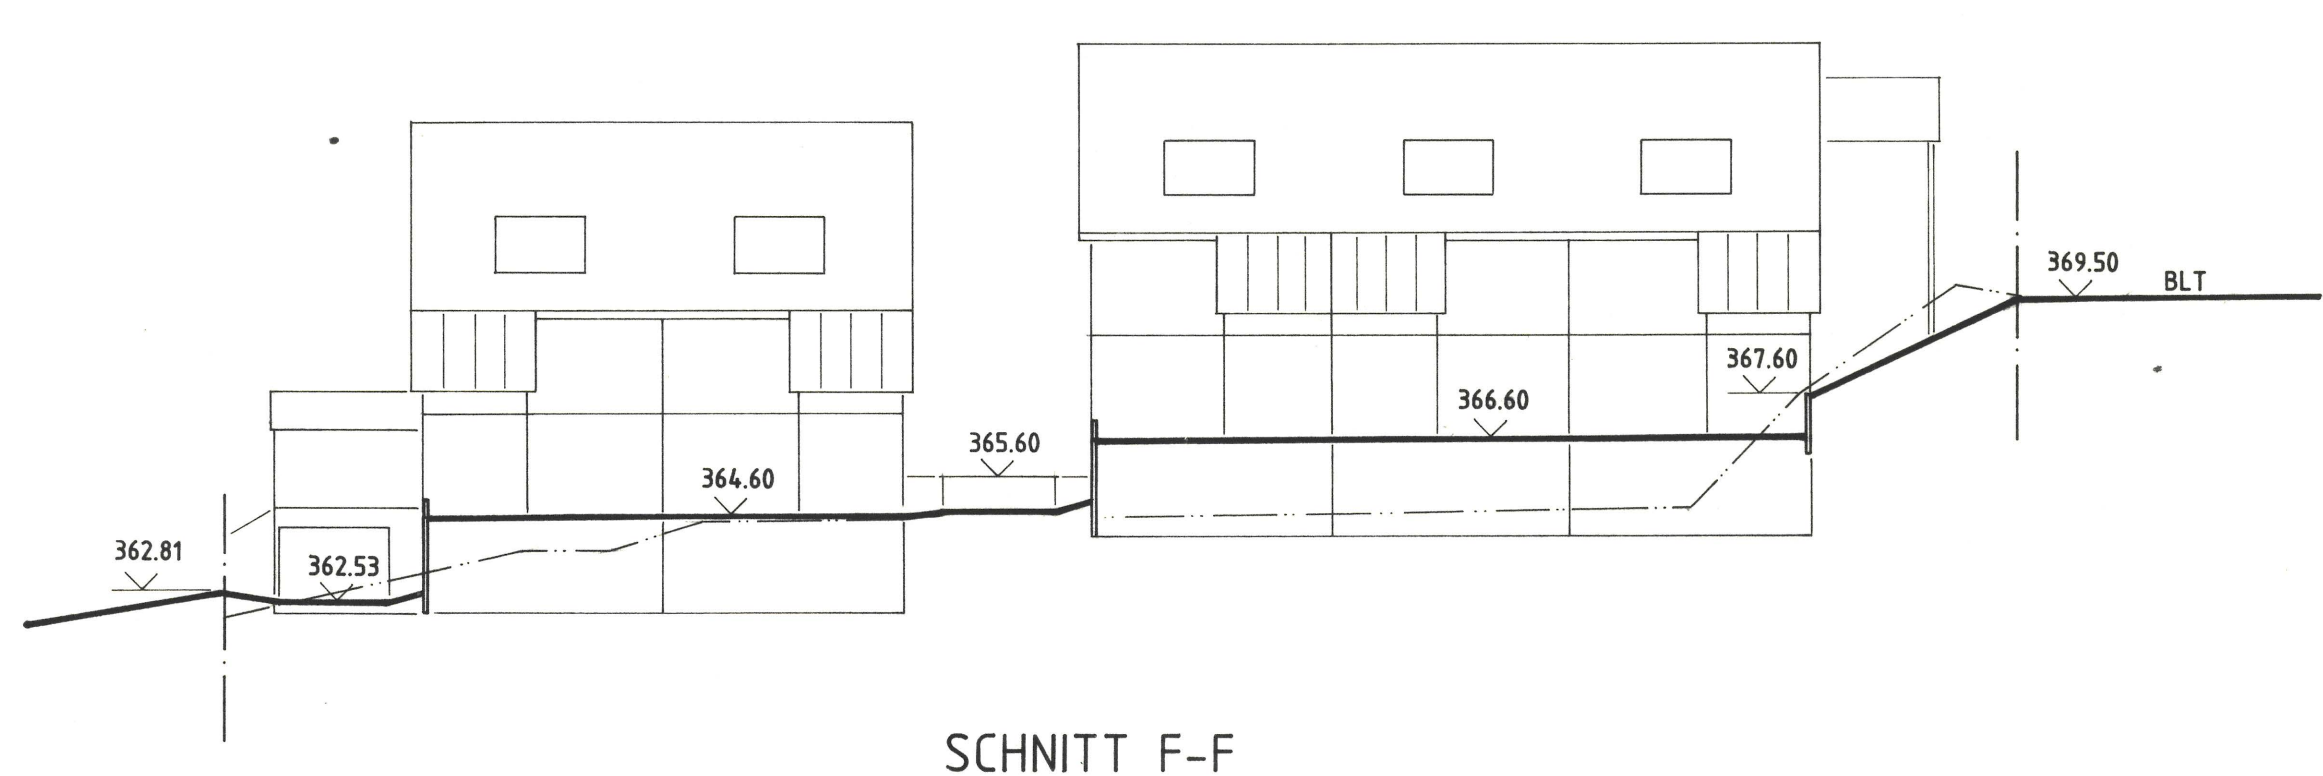

SNITT F-F