

ORTSPLANUNG GEMEINDE BÄTTWIL SO  
ALLG. BEBAUUNGSPLAN

LEGENDE

-  Perimeter des Baugebietes und Kanalisationsrayons
-  Dieses Gebiet ist nur mit Pumpen kanalisierbar
-  K2, Kernzone
-  W2, 2-geschossige Wohnzone
-  Spezialzone für Bauten und Anlagen der Erholung und des Sports
-  J, nicht störende Industriezone
-  ÖW, Zone für öffentliche Bauten und Anlagen
-  Uferschutz-Zone mit Fussweg
-  Gefahrenzone bei Schiessanlagen
-  Quellfassungen von geringer Bedeutung (ohne Schutzzone)
-  Baulinie
-  Strassenareal mit Angabe der Fahrbahn und Trottoirbreite sowie des Baulinienabstandes.  
Für Kantonsstrassen gelten die Strassen- und Baulinienpläne des Kantons
-  Kantonsstrasse
-  Gemeindestrasse
-  Fuss- und Anwanderwege

Spez. Bauvorschriften  
bei RRB

BESCHLÜSSE

Planungskommission: 27. OKT. 1970  
 Gemeinderat: 29. OKT. 1970  
 1. Auflageverfahren: 15. 11. - 16. 12. 1970  
 2. Auflageverfahren: 19. 7. - 15. 8. 1971  
 Gemeindeversammlung: 1. OKT. 1971

Nomens des Gemeinderates:  
 Der Gemeindeammann:

Der Gemeindevorsteher:  
*J. Wiedli*



GENEHMIGUNG

Vom Regierungsrat durch heutigen Beschluss Nr. 6297 genehmigt.

Solothurn, den 24. Nov. 1971 Der Staatsschreiber:

Amt für Raumplanung

M. 1: 2 500

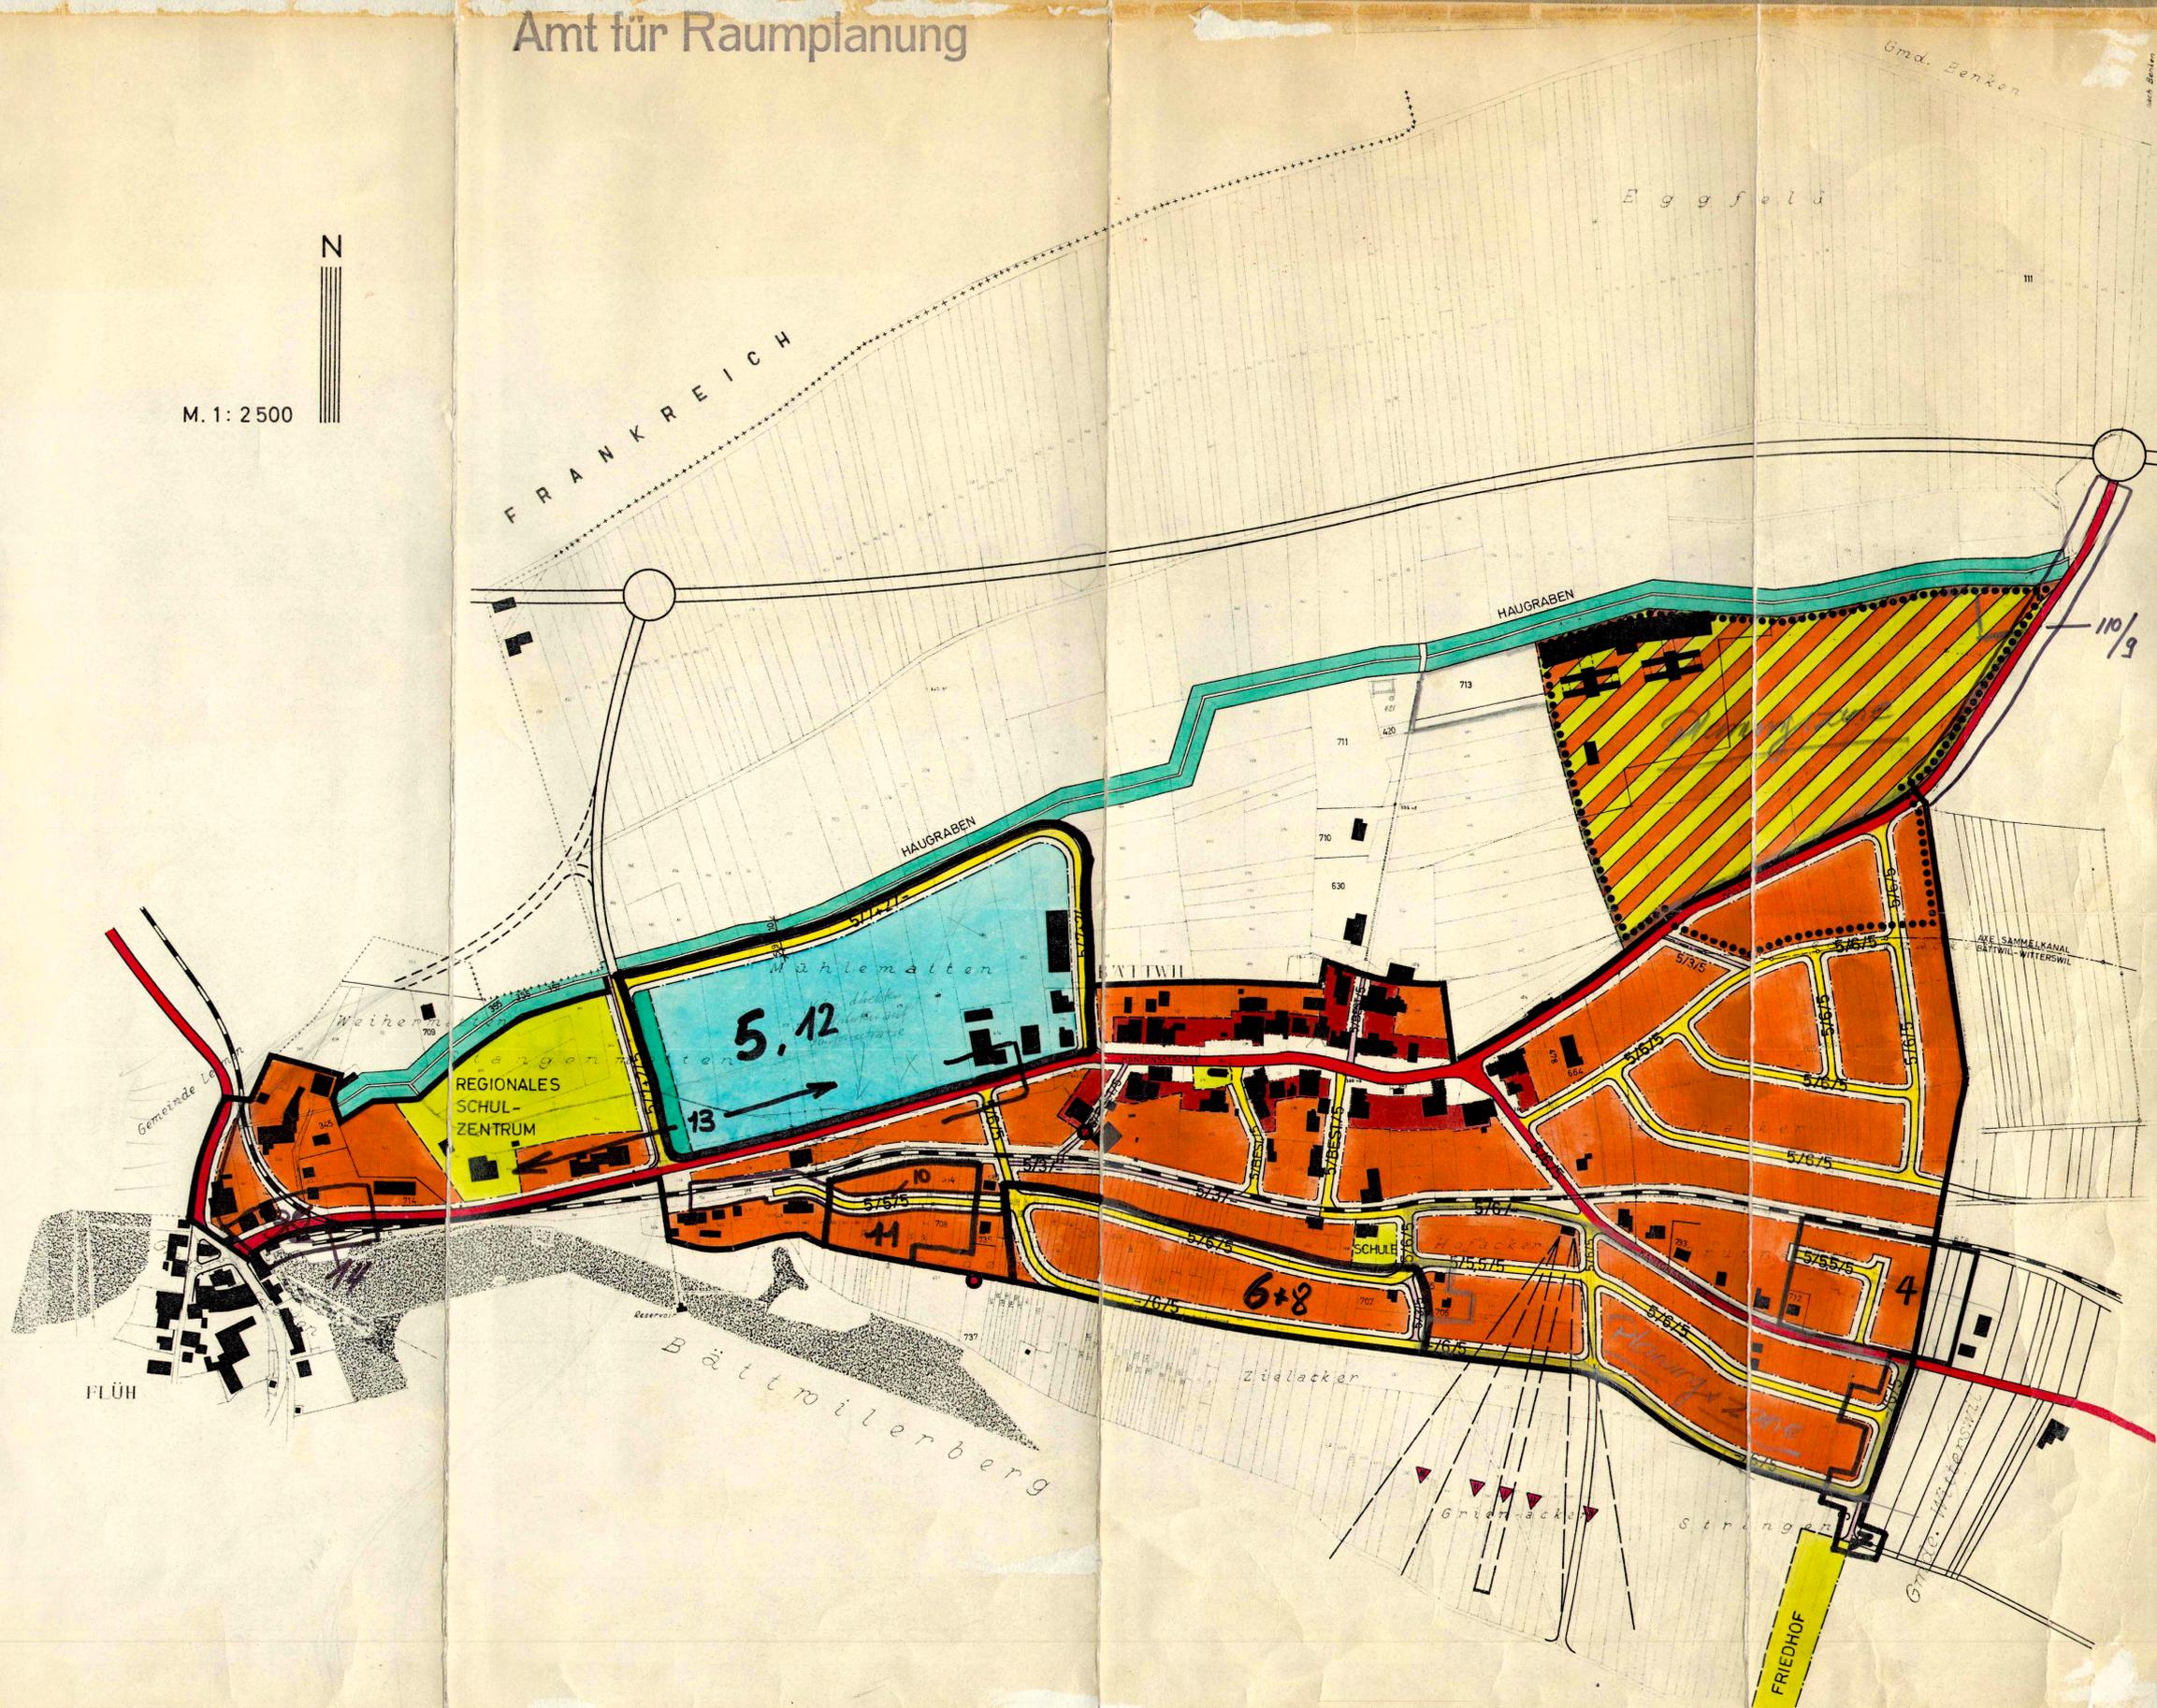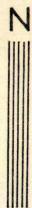

GEORG SCHWORER, DIPL. ARCH. BSA SIA LIESTÄL