

Kanton Solothurn

Gemeinde Bättwil

Mutation Bauzonenplan

- 1) Umzonung Parz. Nr. 572/575/680 GB Bättwil
- 2) Anpassung Perimeter Siedlungsgebiet Parz. Nr. 616/408 GB Bättwil

Situation 1 : 2000

Bauzonenvorschriften



Umzonung Reservezone Kernzone mit Ortsbildschutz
in Kernzone mit Ortsbildschutz



Perimeter des Siedlungsgebietes wird aufgehoben



Neuer Perimeter des Siedlungsgebietes

Oeffentliche Auflage vom 28.04.05 bis 27.05.05

Auflagebeschluss vom 18.04.05

Genehmigungsbeschluss vom 29.06.05

Namens des Gemeinderates

Der Gemeindepräsident: [Signature] Die Gemeindeverwalterin: [Signature]

Vom Regierungsrat des Kantons Solothurn mit Beschluss No. 2503


vom 6.12.05 genehmigt:

Dr. K. Rühmli



Plan Nr. 138/37 Format: 30/42 Datum: 15.01.2004

Ingenieurbüro HANS VORBURGER AG / In den Reben 10 / 4114 Hofstetten E-Mail: info@vorbuerger-ag.ch

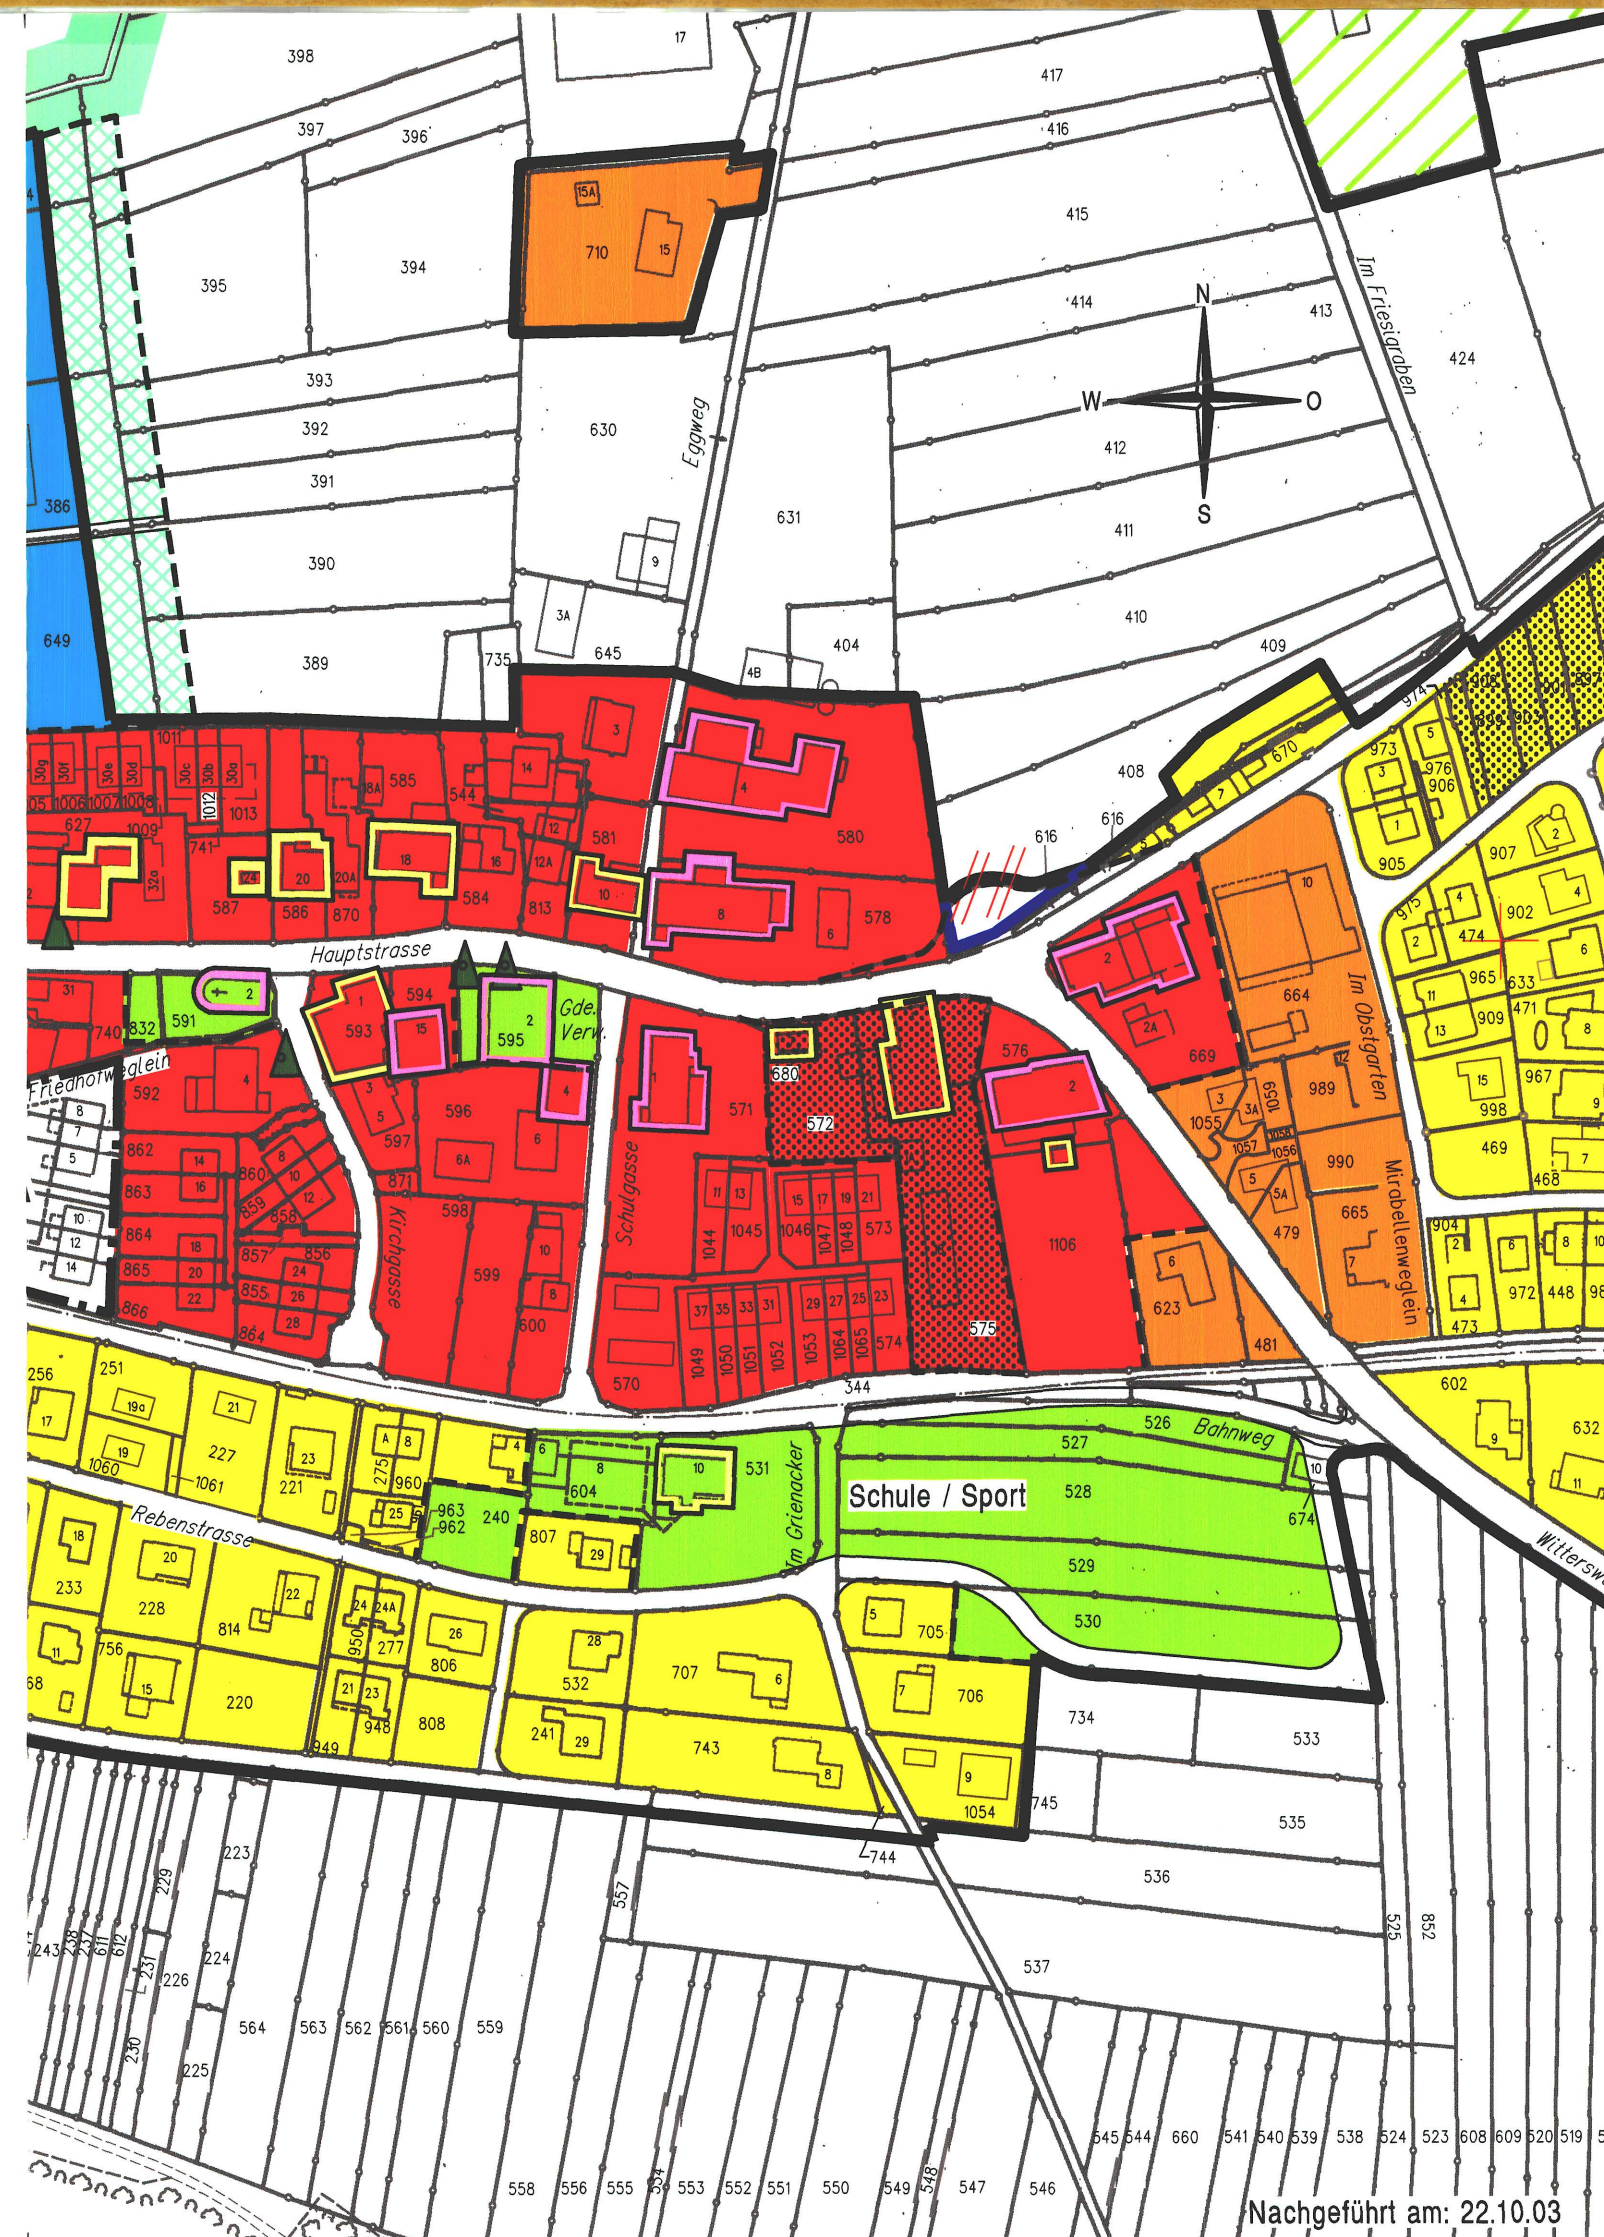

Nachgeführt am: 22.10.03