

Änderung Bauzonenplan 1 : 1000 Naturschutzzone Haugrabenbach

- Oberstufenzentrum Leimental Parz. GB Nr. 650
- Mühlemattstrasse West Parz. GB. Nr. 379 / 1035
- Mühlemattstrasse Ost Parz. GB. Nr. 5054

Öffentliche Auflage vom 9. März 2006 bis 6. April 2006
 Auflagebeschluss vom 1. März 2006
 Genehmigungsbeschluss vom 24. April 2006

Namens des Gemeinderates
 Der Gemeindepräsident: [Signature] Die Gemeindegeschreiberin: [Signature]


Vom Regierungsrat des Kantons Solothurn mit Beschluss No. 2006/1108
 vom 13.6.2006 genehmigt:

Dr. K. Rühmli



Legende

- Neuer Perimeter des Siedlungsgebietes
- Alter Perimeter des Siedlungsgebietes wird aufgehoben
- Neue Zonengrenze Naturschutzzone "Haugrabenbach"
- Alte Zonengrenze wird aufgehoben
- Neu: Gewerbezone Parz. GB Nr. 5054 // alt: Naturschutzzone
- Neu: Gewerbezone Parz. GB Nr. 1035 + 379 // alt: Naturschutzzone
- Neu: Zone Oe + BA Parz. GB Nr. 650 // alt: Naturschutzzone
- Neu: Strassenareal Mühlemattstrasse // alt: Naturschutzzone

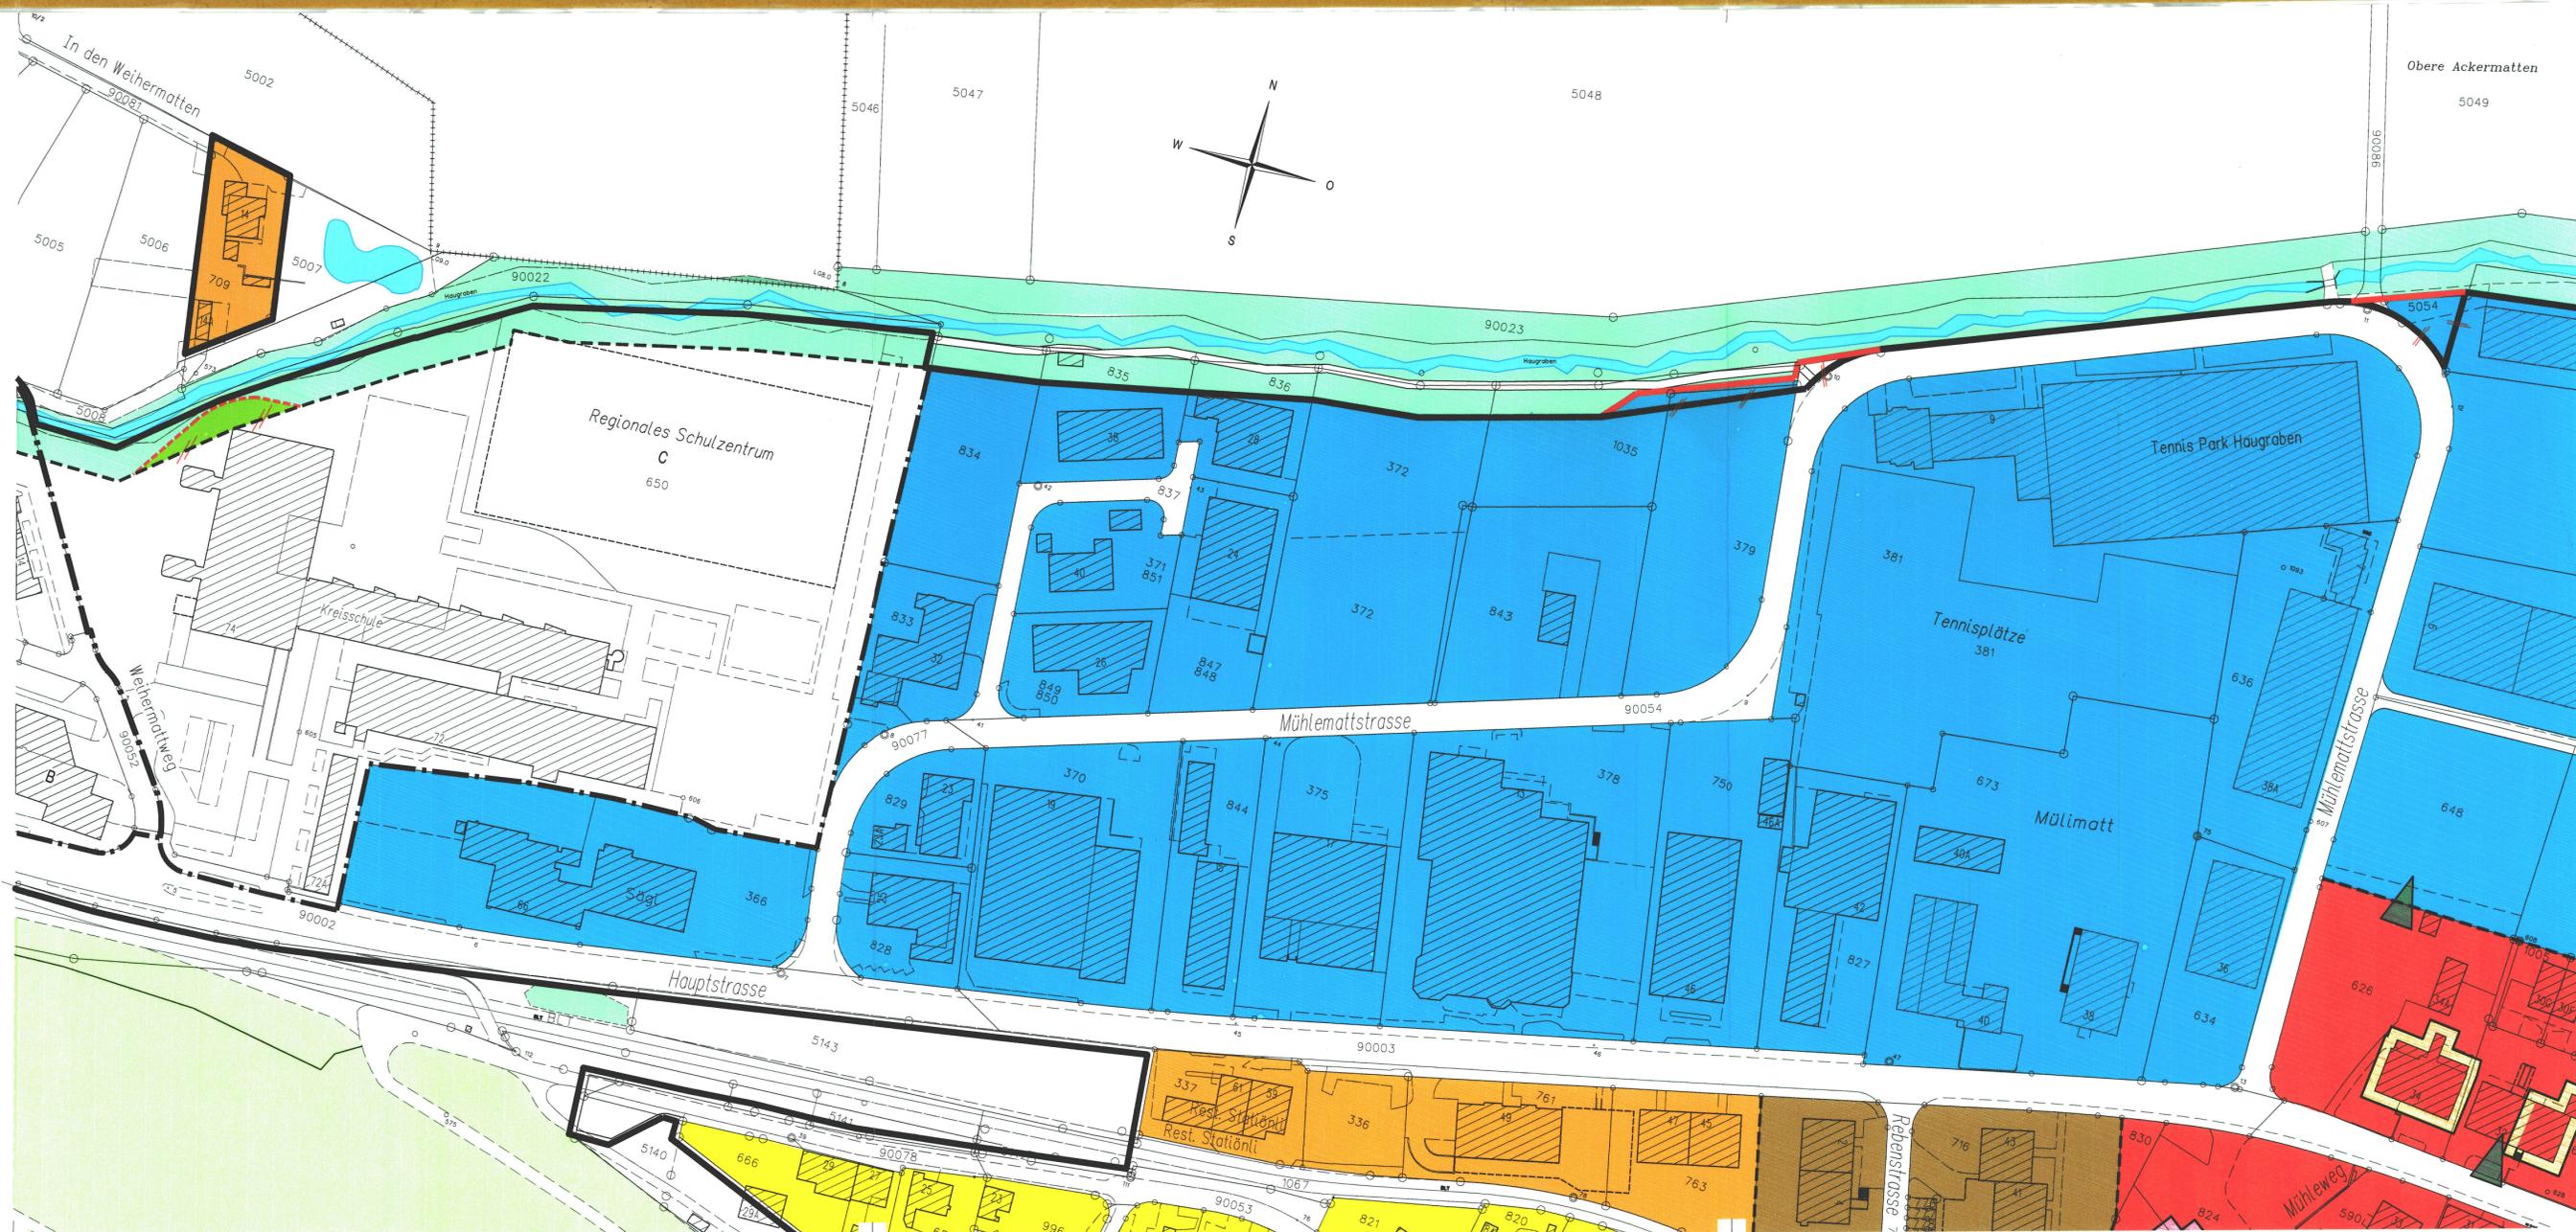

Plan Nr. 138-49-A		INGENIEURBÜRO HANS VORBURGER AG HOFSTETTEN		Tel. 061-731 26 11	
Gez. vm.	Kontr. Vo.	Zugehörige Pläne Nr.		Fax. 061-711 16 27	
Datum: 24.01.06		Ergänzungen:		Format 30/105	