


110/5

BAET 104  
8.7.70  
15.10.70  
15.2.71  
10.6.71  
17.9.71  
19.6.74 A

INVENTAR  
EXEMPLAR

ORTSPLANUNG GEMEINDE BÄTTLILWIL SO  
ALLG. BEBAUUNGSPLAN

- LEGENDE
- Perimeter des Baugebietes und Kanalisationsrayons
  - Dieses Gebiet ist nur mit Pumpen kanalisierbar
  - K2 K 2, Kernzone
  - W2 W 2, 2-geschossige Wohnzone
  - Spezialzone für Bauten und Anlagen der Erholung und des Sports
  - J J, nicht störende Industriezone
  - ÖW ÖW, Zone für öffentliche Bauten und Anlagen
  - Uferschutz-Zone mit Fussweg
  - Gefahrenzone bei Schiessanlagen
  - Quellfassungen von geringer Bedeutung (ohne Schutzzone)
  - Baulinie
  - Strassenareal mit Angabe der Fahrbahn und Trottoirbreite sowie des Baulinienabstandes. Für Kantonsstrassen gelten die Strassen- und Baulinienpläne des Kantons
  - 5/6/5
  - Kantonsstrasse
  - Gemeindestrasse
  - Fuss- und Anwanderwege

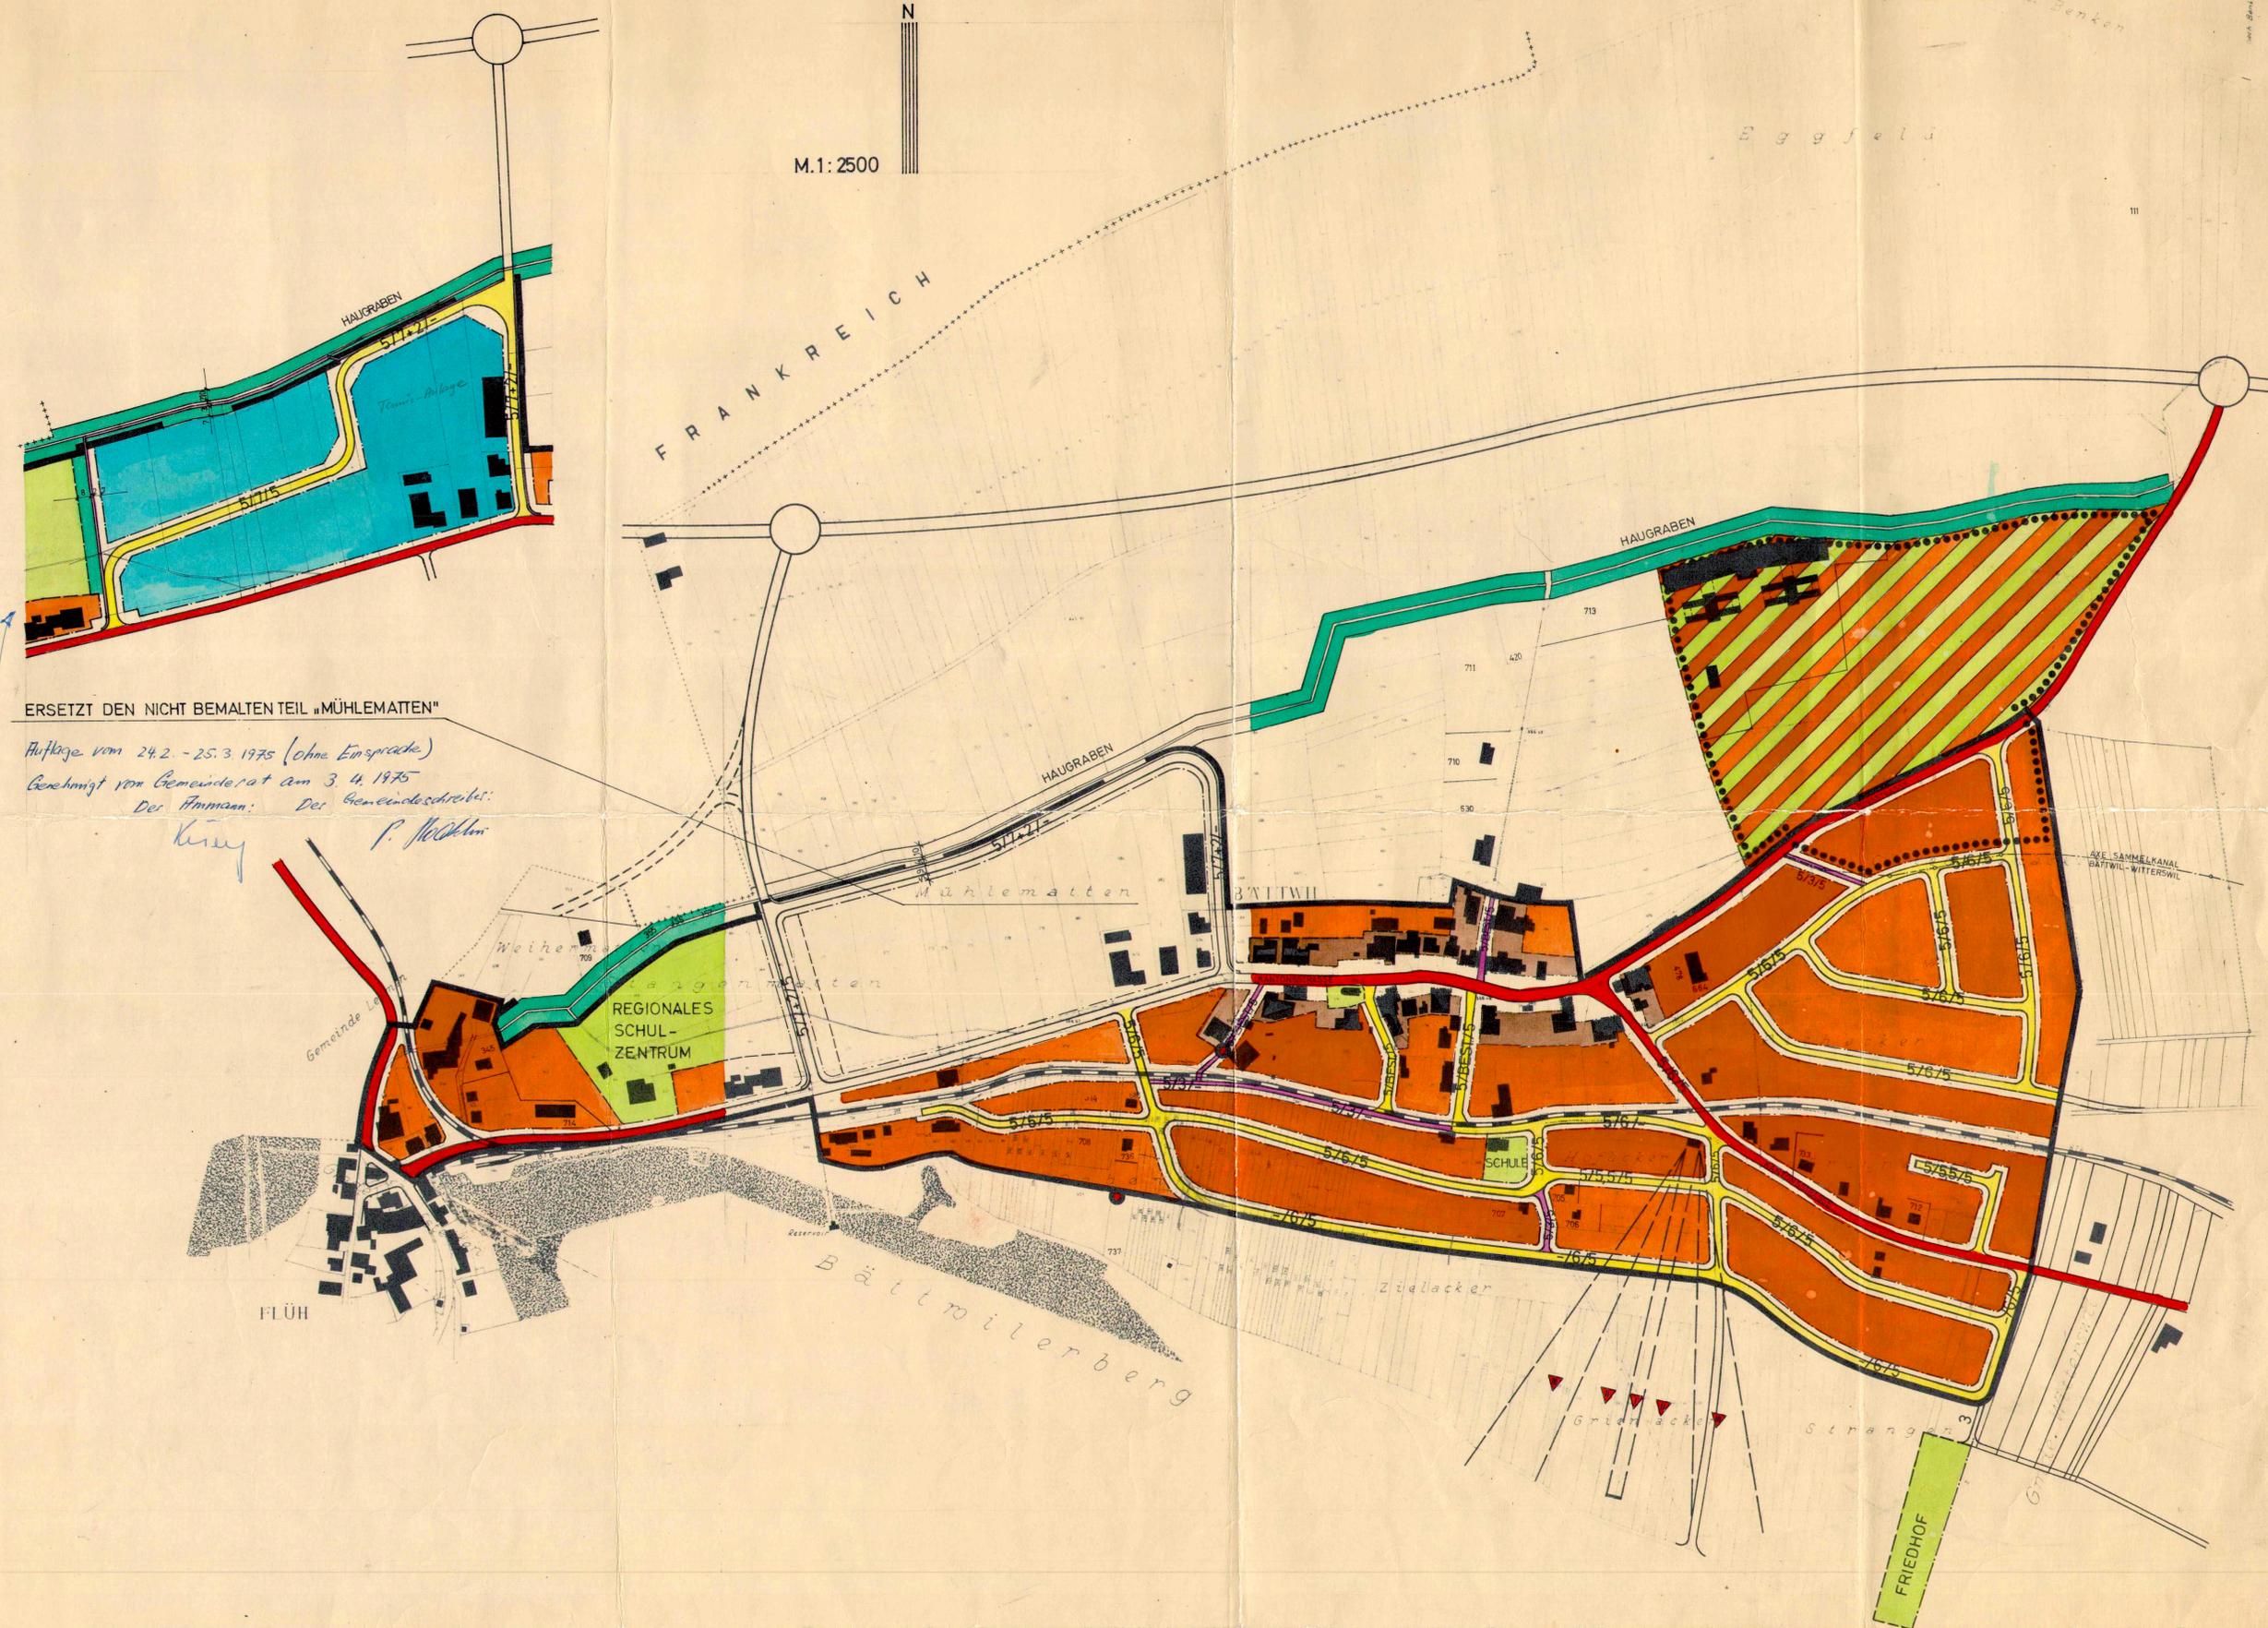

ERSETZT DEN NICHT BEMALTEN TEIL "MÜHLEMATTEN"

Auflage vom 24.2. - 25.3.1975 (ohne Einsprache)

Genehmigt vom Gemeinderat am 3.4.1975

Der Amtmann: Der Gemeindevorsteher:

*King* *P. Mächlin*

BESCHLÜSSE

Planungskommission:	27. OKT. 1970	Namens des Gemeinderates:	
Gemeinderat:	29. OKT. 1970	Der Gemeindeammann:	
1. Auflageverfahren:	15.11. - 16.12.1970	<i>Genehmigung des Gemeinderates</i>	
2. Auflageverfahren:	19.7. - 15.8.1971	<i>Bez. Minder P. &amp; R. Nr. 227/71, Nr. 1971</i>	
Gemeindeversammlung:	1. OKT. 1971	Der Gemeindevorsteher:	

GENEHMIGUNG *der Abänderung im Gebiet Mühlematten*

Vom Regierungsrat durch heutigen Beschluss Nr. 3423 genehmigt

Solothurn, den 10. Juni 1975 Der Staatsschreiber: *Dr. Max Gey*

GEORG SCHWÖRER DIPL. ARCH. BSA SIA LIESTAL