


110/7

Amt für Raumplanung

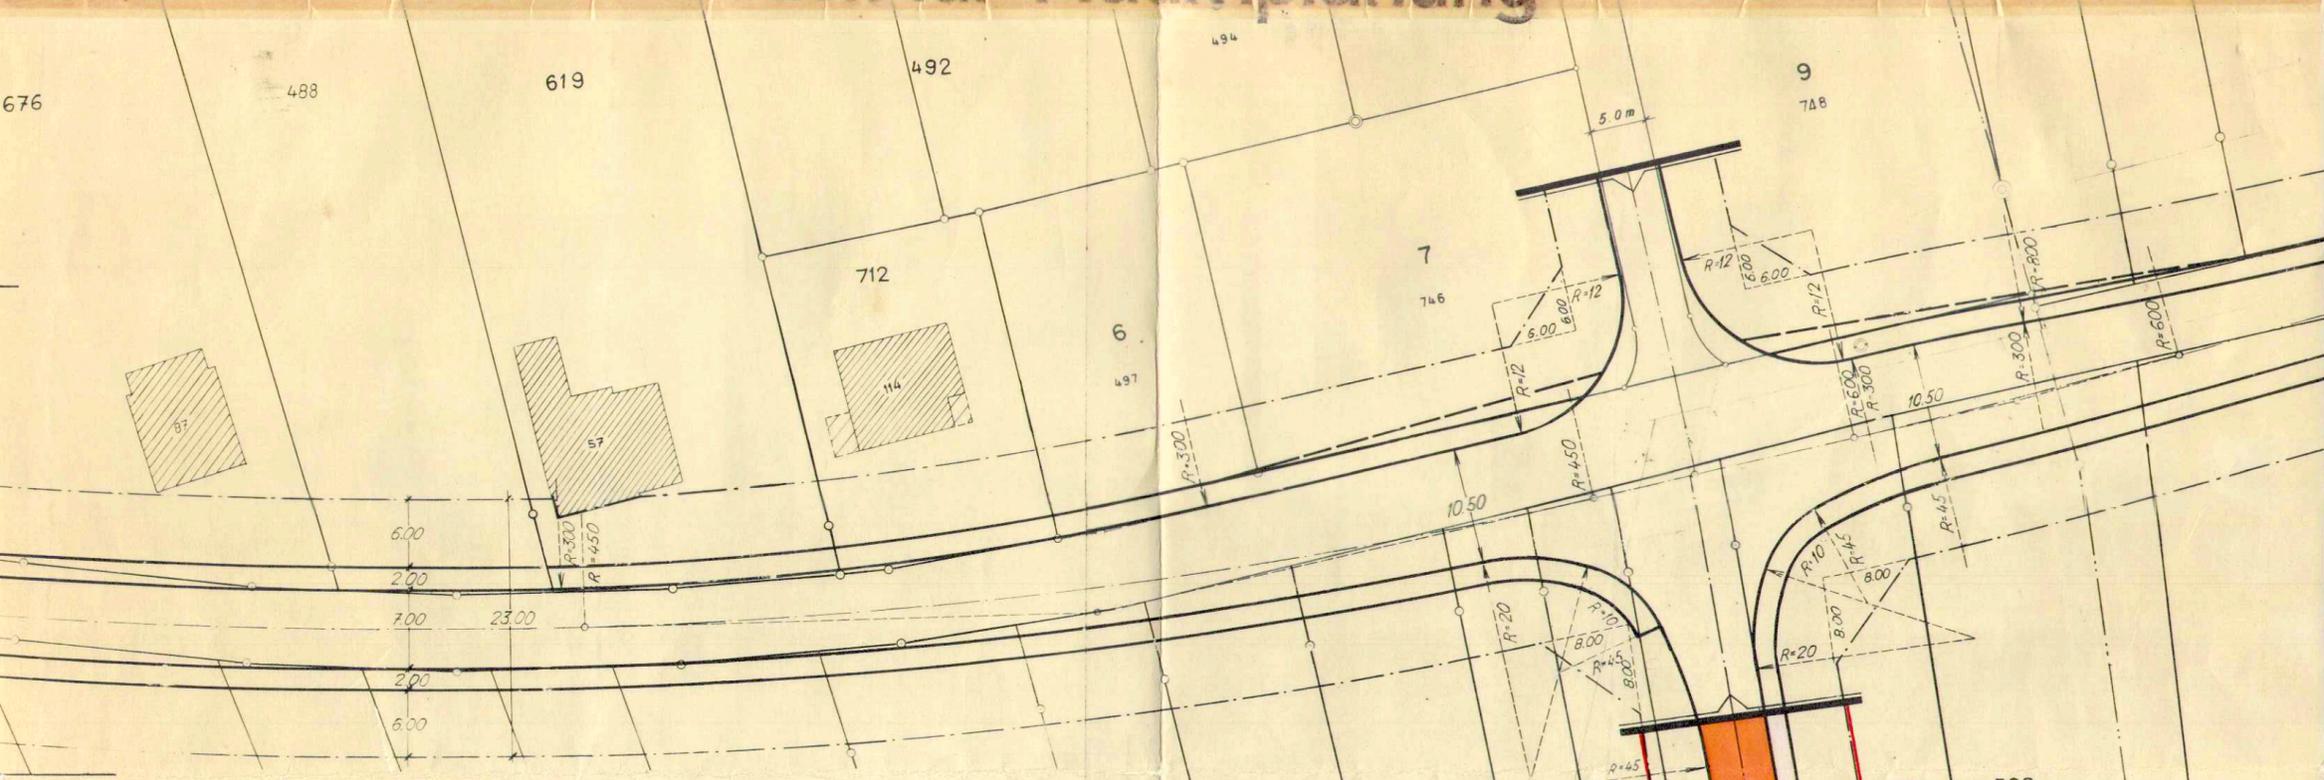


KANTON SOLOTHURN GEMEINDE BÄTTWIL

STRASSEN-UND BAULINIENPLAN FRIEDHOFSTRASSE

SITUATION 1 : 500

Übersichtsskizze 1 : 10000

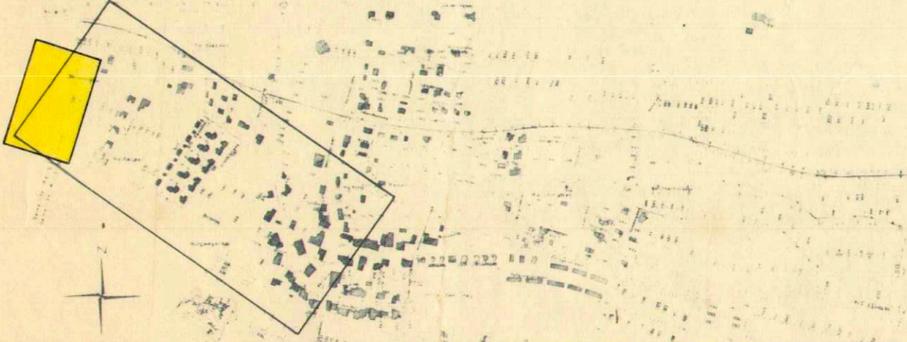

Verfasser BÜTLER - GLASER AG PLANER - INGENIEURE ST JAKOBSTRASSE 2/B 4132 MUTTENZ	Datum 19. 2. 76	Entw Gla	Gez ---	Gepr af	Grösse 42/45	Plan Nr BÄT 1134 - I
Ersetzt Plan vom Nr		Überholt durch Plan vom Nr				

Öffentliche Planaufgabe vom 22.7. bis 22.8.74
 Genehmigt vom Gemeinderat am 19.2.76
 Genehmigt von der Gemeindeversammlung am *keine Einsprachen*
 Der Gemeindeammann Der Gemeindegemeinderat

G. Hüsey

P. Noddis

Genehmigungsvermerk

Vom Regierungsrat durch heutigen
 Beschluss Nr. 1878 genehmigt.
 Solothurn, den 30. März 1976
 Der Staatsschreiber:

Dr. Max Gygis



LEGENDE

- genehmigte Baulinie
- neue Baulinie
- Vorbaulinie
- Planbegrenzung
- Einbahnrichtung
- bestehende Anlage
- Kantonsstrasse
- Sammelstrasse
- Erschliessungsstr
- Gehweg
- Sichtfeld

AXE GEM. PLAN
WIT 966-1, b

Gemeinde Witterswil
Gemeinde Bättwil