

66 / 108

KANTON SOLOTHURN

GEMEINDE BALSTHAL

Balsthal

1:500

AENDERUNG ORTSPLANUNG 1991

STRASSEN - UND BAULINIENPLAN
VERLEGUNG FUSSWEG OELEHOFGÄSSLI

SITUATION 1:500

Oeffentliche Auflage vom: 31.10.91 bis: 29.11.91

Genehmigt vom Gemeinderat am 18. Dez. 1991


der Ammann: *Blum* der Gemeindegemeinschafter: *L. Walz*

Genehmigt vom Regierungsrat mit RRB Nr. 649 vom: 3. März 1992

der Staatsschreiber: *Dr. K. Fuchs*



PLAN NO.	MST. 1:500	FORMAT. 63/30	DATUM 2.10.1991	GEZ. CU
PASSWANGBAU AG				REV.
ARCHITEKTURBURO				REV.
AUSSEBERGSTRASSE 5 IN 4702 OENSINGEN TEL. 062/76 17 02 FAX. 062/76 32 74				REV.

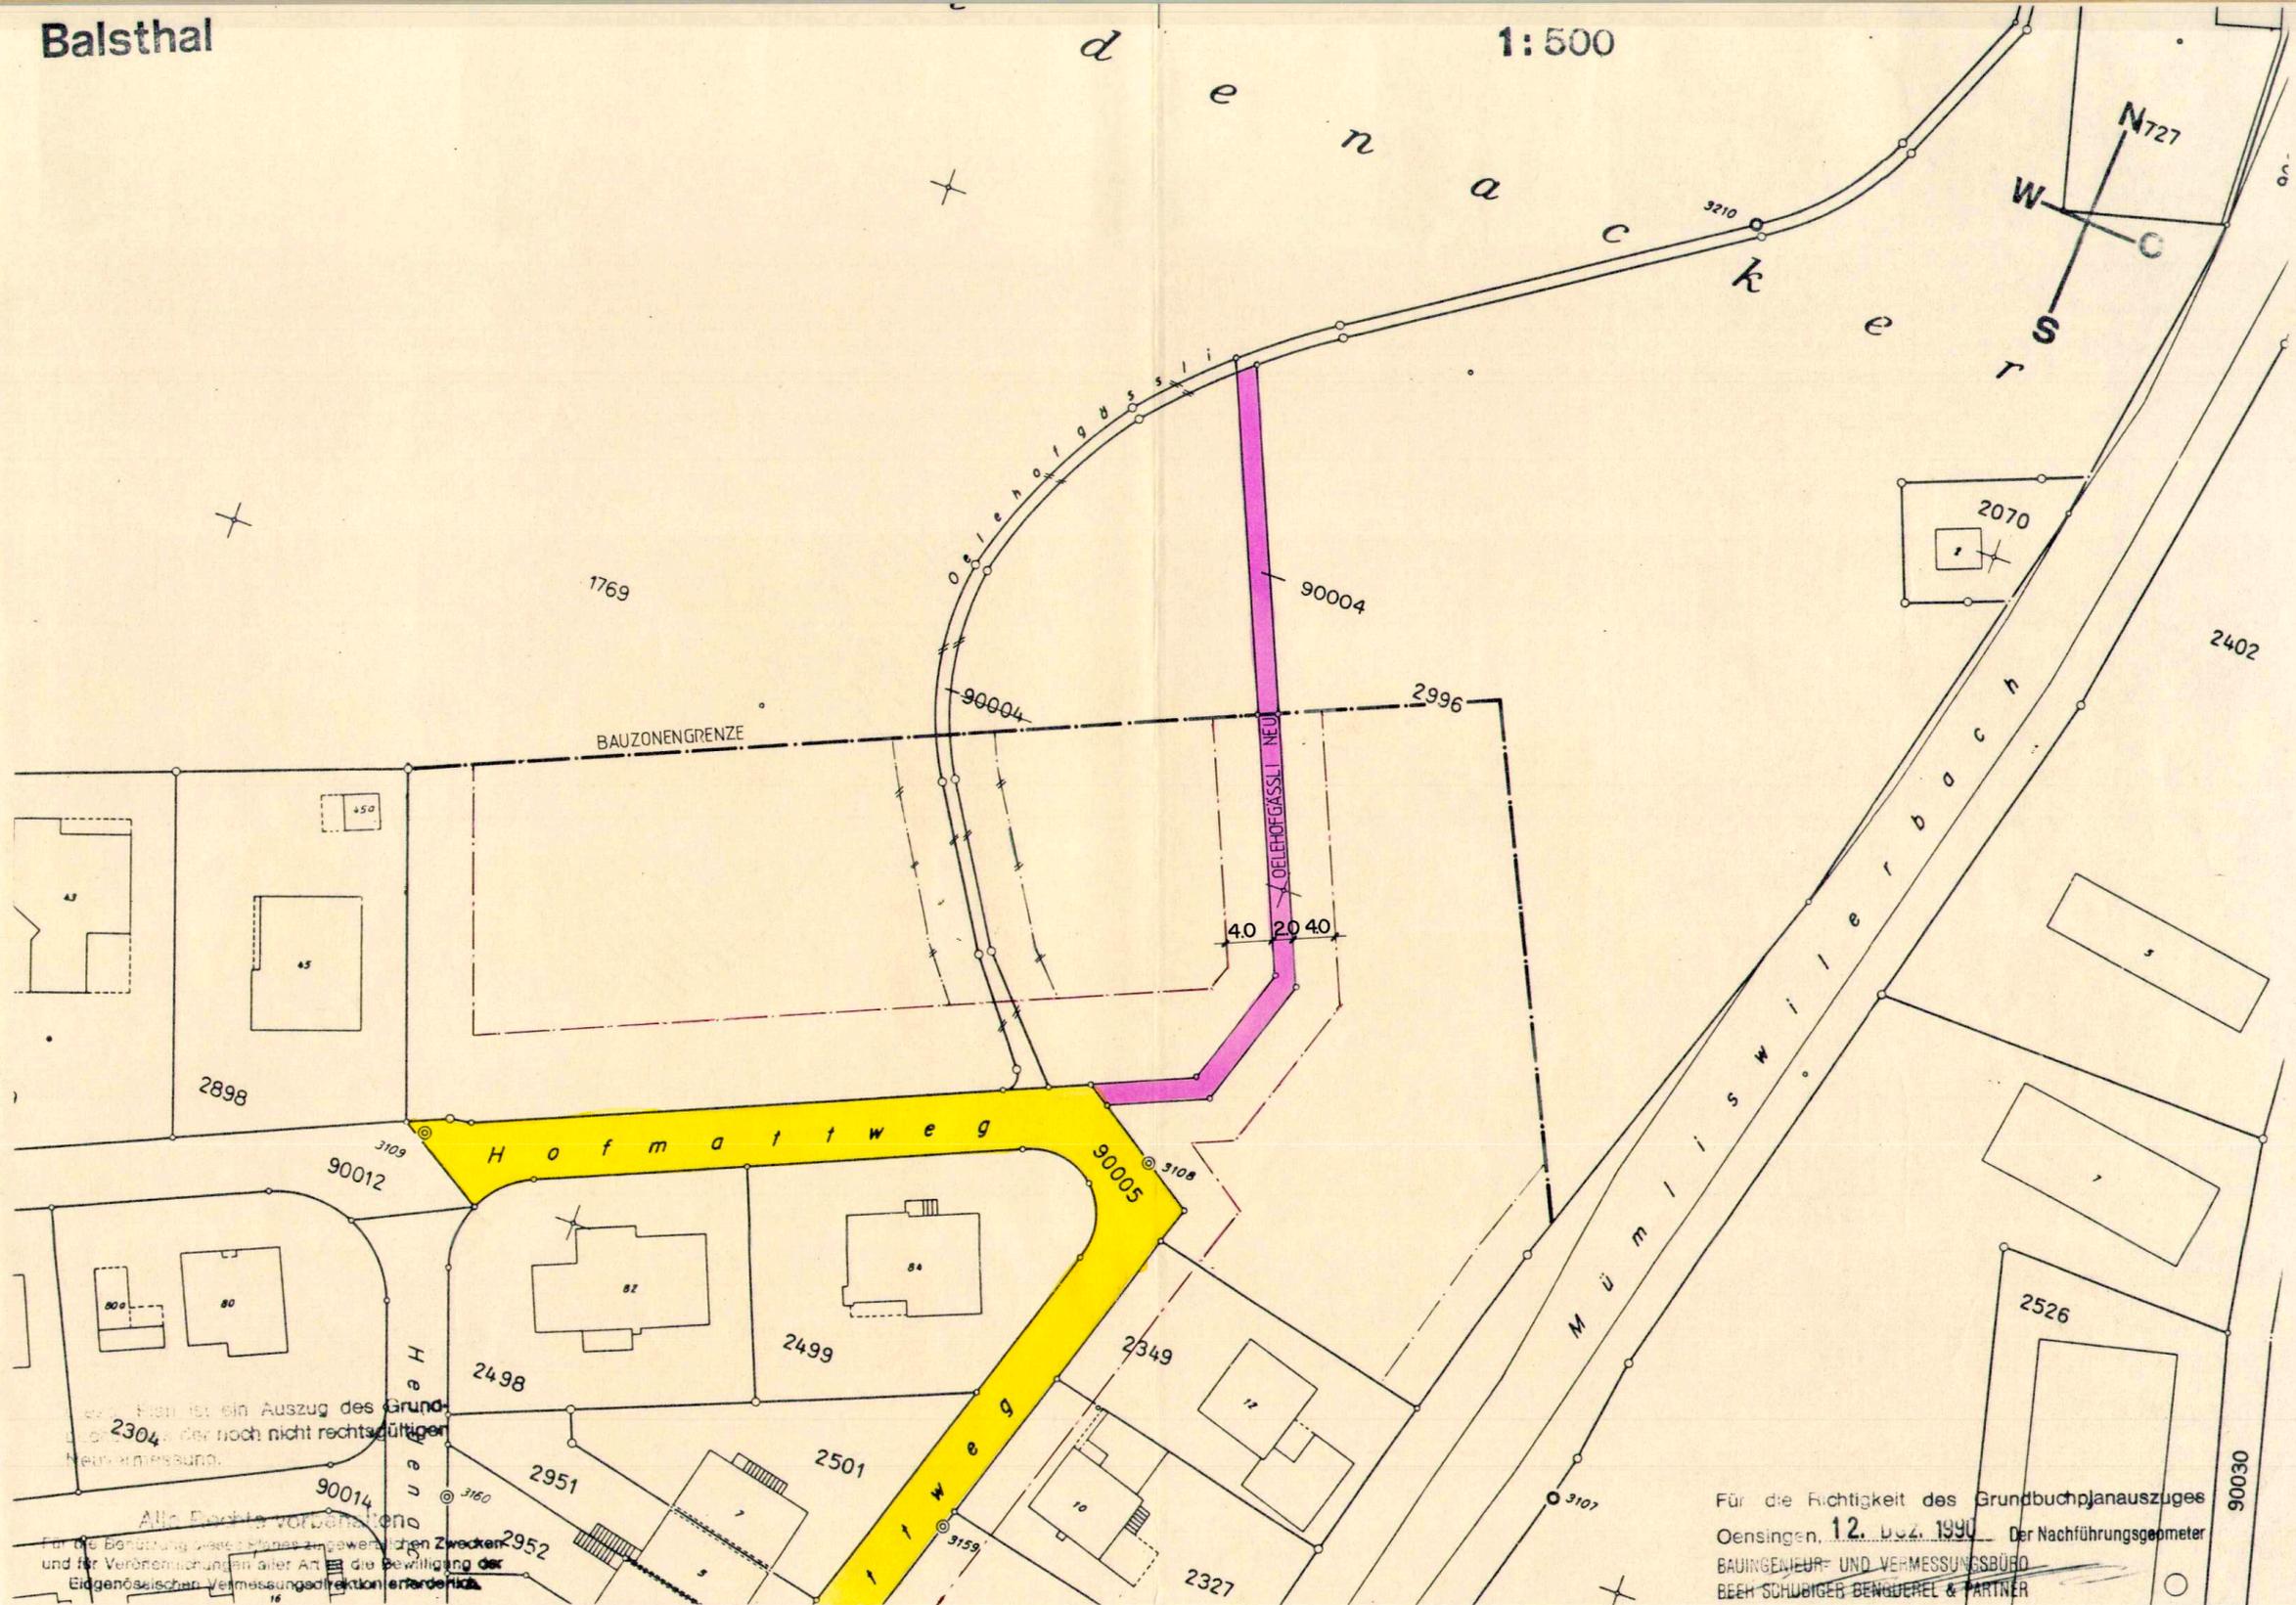

es ist ein Auszug des Grundbuches der noch nicht rechtskräftigen Neuvermessung.

Alle Rechte vorbehalten

Für die Benutzung dieses Planes angewendet werden die Bestimmungen des Bundesgesetzes über die Verordnungen aller Art die Bewilligung der Eidgenössischen Vermessungsdirektion erforderlich.

Für die Richtigkeit des Grundbuchplanauszuges
Oensingen, 12. Dez. 1990 Der Nachführungsgeometer
BAUINGENIEUR- UND VERMESSUNGSBÜRO
BEHN SCHUBIGER BENGUEREL & PARTNER