


66 / 114 a

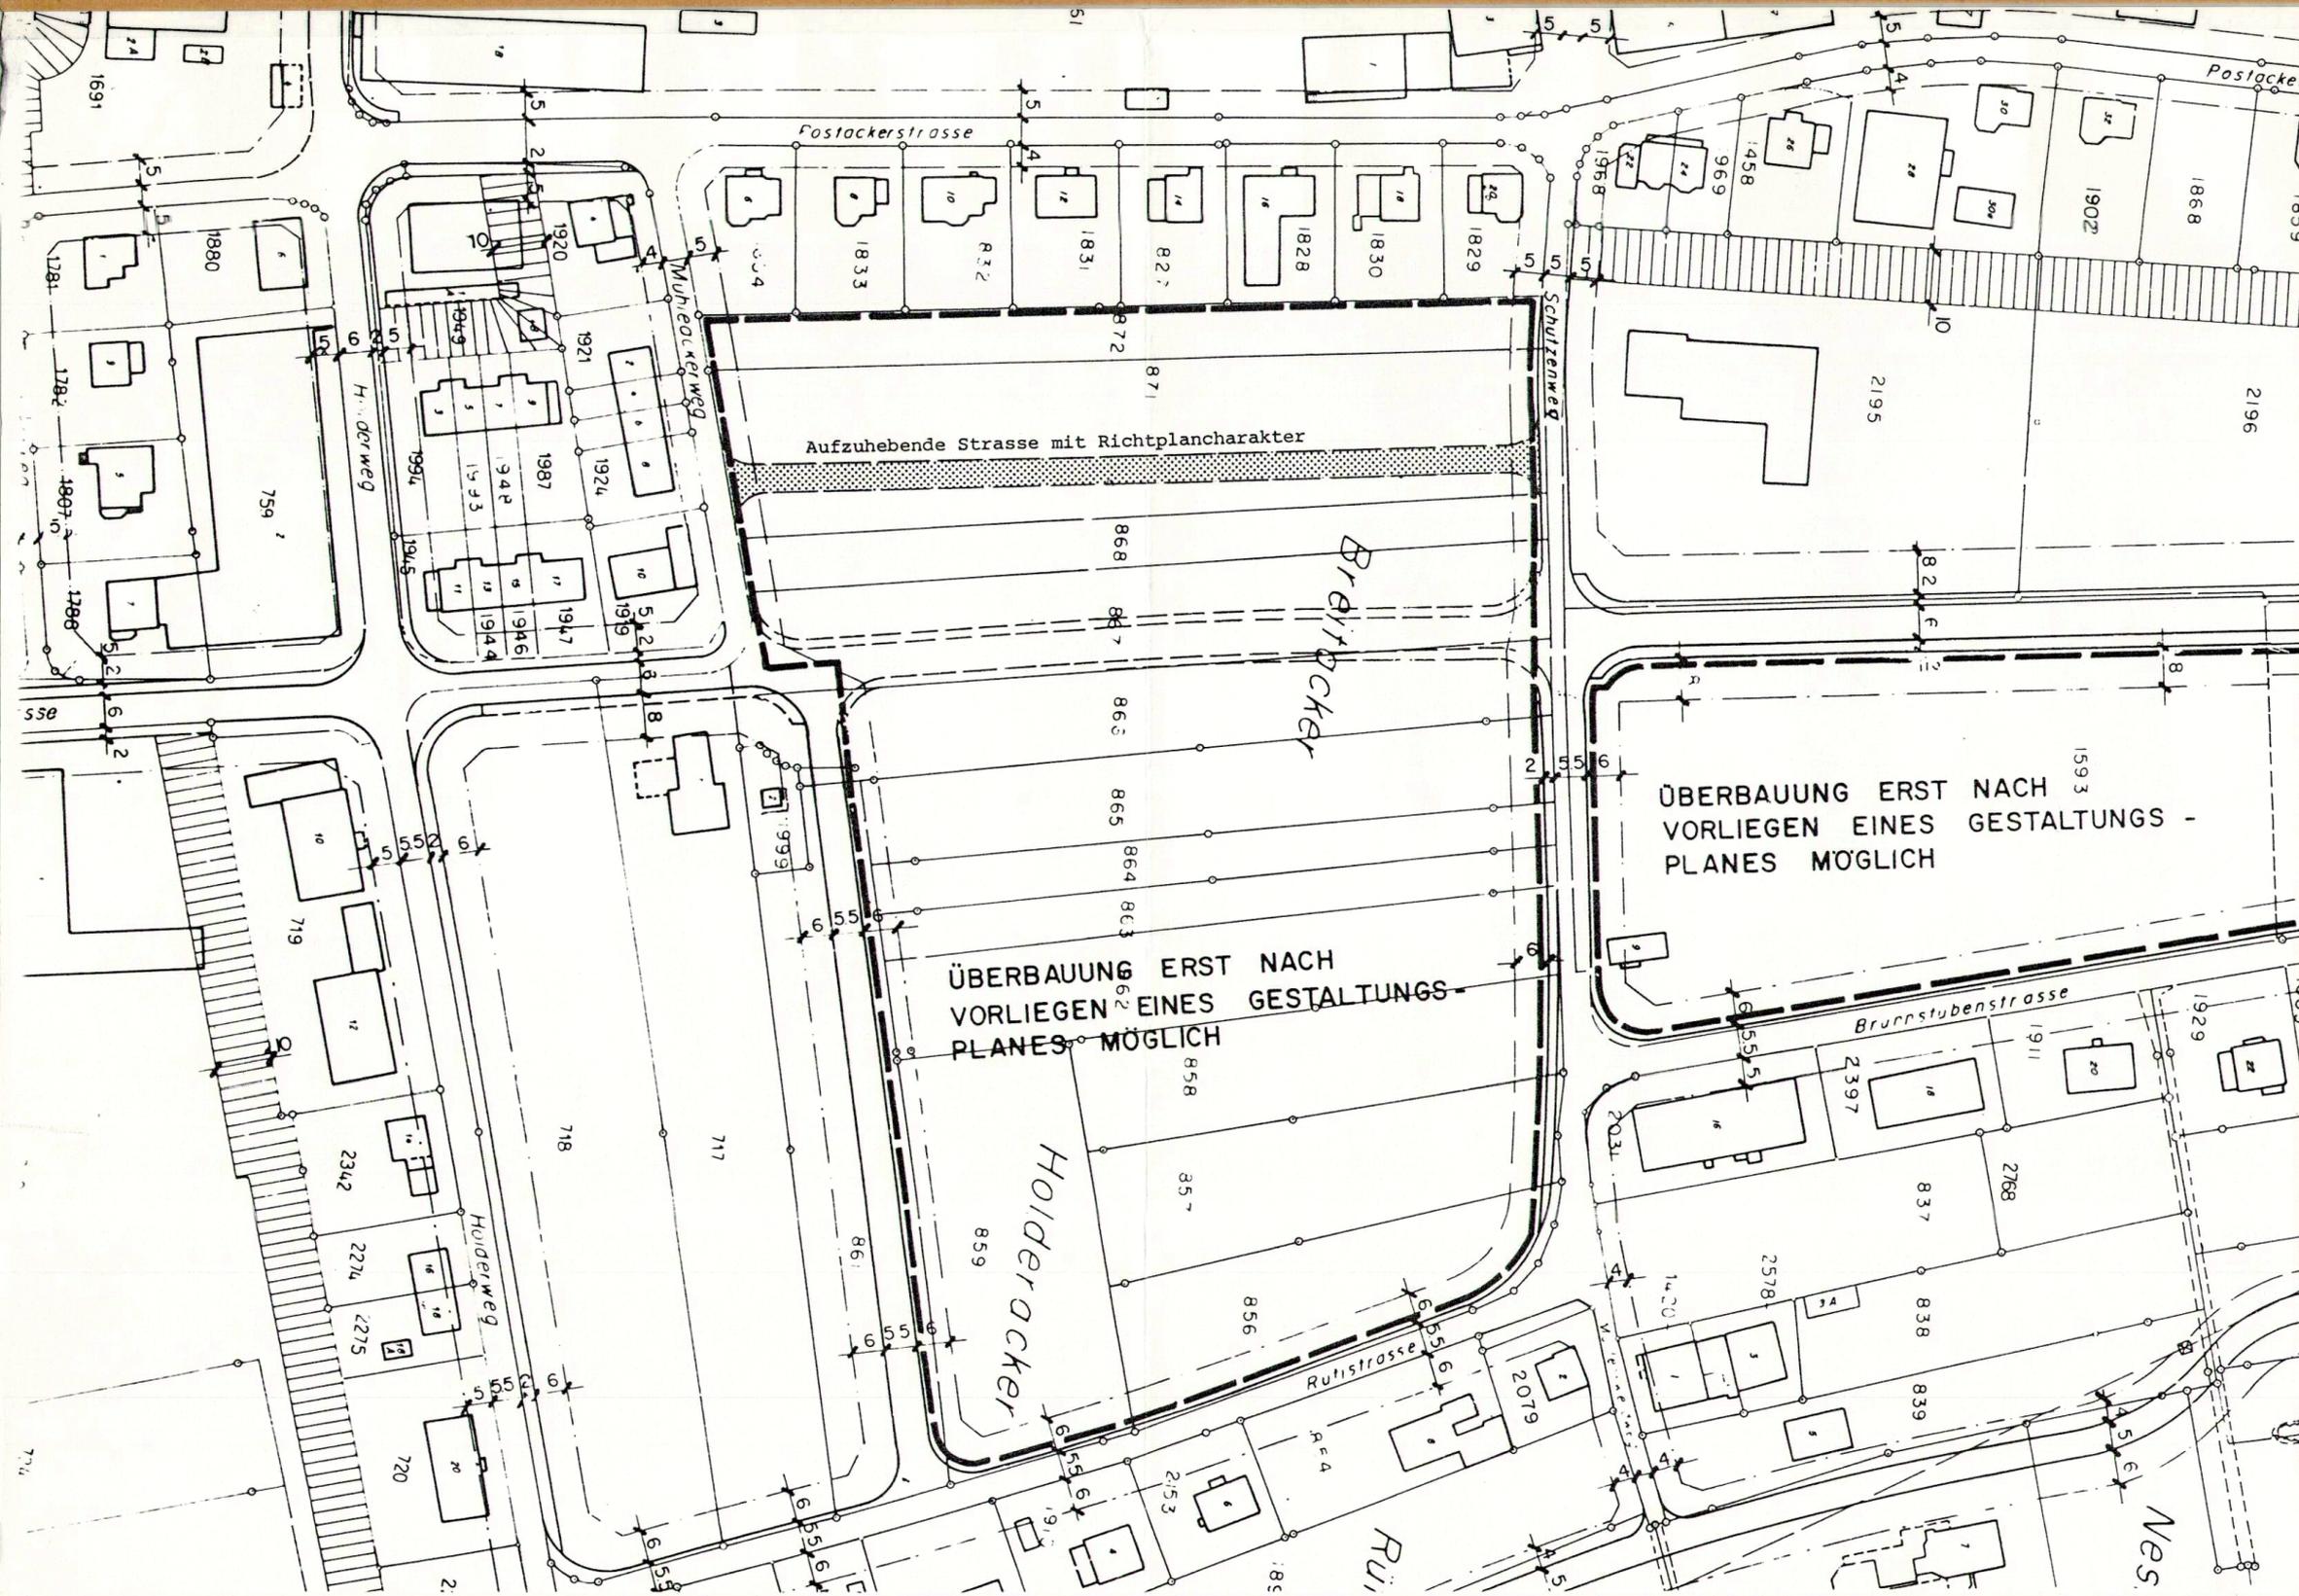

Öffentliche Auflage

vom 13. APR. 1995

bis 12. MAI 1995

Genehmigt vom Gemeinderat

am 29. JUNI 1995

der Gemeindepräsident

Handwritten signature: L. Walz

der Gemeindegeschreiber

Genehmigt vom Regierungsrat mit RRB Nr.

vom **2076** 8. Aug. 1995

der Staatsschreiber

Handwritten signature: Dr. K. P. ...



Erschliessungsplan 1:1000

Aufhebung der Strassen mit Richtplancharakter
über GB Nr. Balsthal 871

ÜBERBAUUNG ERST NACH
VORLIEGEN EINES GESTALTUNGS-
PLANES MÖGLICH

ÜBERBAUUNG ERST NACH
VORLIEGEN EINES GESTALTUNGS-
PLANES MÖGLICH

 Aufzuhebende Strasse mit Richtplancharakter

Plannummer 2
Auftragsnummer 04
Zeichner jk
Format 30/63
Massstab 05.04.95

Pierre Schär
Architekt
Birsfelderstrasse 3
CH 4132 Muttenz
Telefon 061 461 61 41
Fax 061 461 61 58

PIERRE SCHAER ARCHITECTE