


Kanton Solothurn

Gemeinde Balsthal

## Revision Ortsplanung

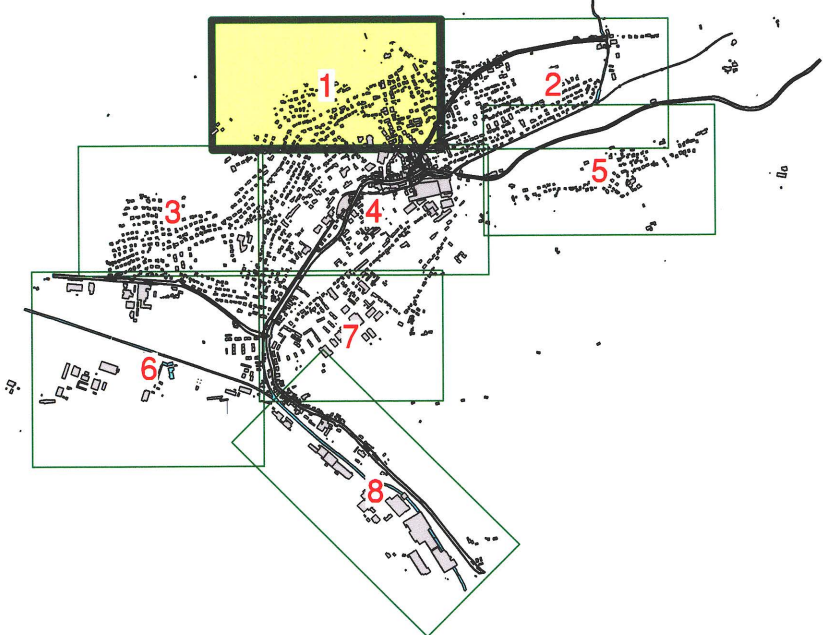

# Strassen- und Baulinienplan Plan 1 Situation 1:1000

1. Planauflage vom 17. August 2000 bis 15. September 2000  
2. Planauflage vom 11. Oktober 2001 bis 9. November 2001

Der Gemeindepräsident: *W. J. B.* Der Gemeindegemeinderat: *L. W.*

|           |                 |            |              |             |
|-----------|-----------------|------------|--------------|-------------|
| AUSGABE : | JULI 2002       | DATUM :    | FEBRUAR 2003 | PLAN NR.    |
| REV. :    | 21.03.2000 B.S. | MASSSTAB : | 1:1000       |             |
| REV. :    | 28.07.2000 M.M. | GEZ. :     | B.S. / M.M.  | 12330 - 2.1 |
| REV. :    |                 | PLAN GR. : | 60 x 147     |             |

**Bernasconi Felder Schaffner  
Ingenieure AG ETH/SIA**

Brunnersmoosstrasse 13, 4710 Balsthal  
Tel. 062 386 60 90 Fax 062 386 60 99 Info@bfsag.ch

## Legende


- Sammelstrassen
- Erschliessungsstrassen
- Private Strassen / Zufahrten
- Trottoir / Fussweg
- Hecken und Ufergehölz
- Wald / Feldgehölz
- Verbindlich festgelegte Waldlinie
- Waldabstand
- Bauzonengrenze
- Reservezonengrenze
- Baulinie
- Gestaltungsbaulinie
- Gebiet mit genehmigtem Gestaltungsplan
- Vorbaulinie
- Strassen und Trottoirs mit Richtplancharakter

Beschlossen vom Einwohnergemeinderat Balsthal  
Balsthal, den 21. Juni 2000

Der Gemeindepräsident:

*W. J. B.*

Genehmigt vom Regierungsrat des Kantons Solothurn  
Gemäss RRB Nr. 2398 vom 3. Dezember 2002

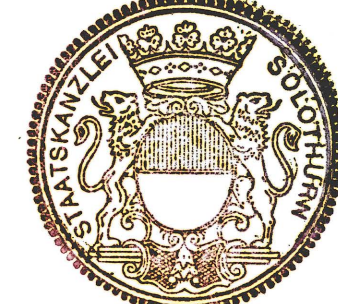

Der Gemeindegemeinderat:

*L. W.*

Der Staatsschreiber:

*Dr. K. F.*

