



# Aufhebung Erschliessungs- und Gestaltungsplan Byfang, Neu: Erschliessungsplan Bifang

Situation 1 : 1'000

Planaufgabe vom 25. August 2005 bis 23. September 2005

Beschlossen vom Einwohnergemeinderat Balsthal, 18. August 2005

Der Gemeindepräsident:

*W. B. F.*

Genehmigt vom Regierungsrat des Kantons Solothurn gemäss RRB Nr. 2636 vom 20. Dez. 2005

Der Gemeindevize: *+ - - - -*

Der Staatsschreiber:

*Dr. K. Fuchs*



Index	Datum	Aenderungen	gez.	gepr.	gen.	Oensingen, 09.03.2005	geprüft: eww	genehmigt: rri
						gezeichnet: eww	Plan Nr. 20702 / 1	
2	25.08.2005	gemäss Planaufgabe vom 25.08 bis 23.09.2005	sku			Grösse: 60 x 63		
1	04.07.2005	gemäss Vorprüfung vom 28. Juni 2005	eww	eww	rri	Rolle Nr.:		
AV- Grundlage vom: 18.01.2005						CAD-File: M:\Balsthal\20702 Teilzonplan Byfang\20702_1.dgn		
						gedruckt: 07-DEC-2005 08:52	user: sku	


[www.bsb-partner.ch](http://www.bsb-partner.ch)

Biberist Tel. 032 671 22 22 Fax 032 671 22 00  
 Oensingen Tel. 062 388 38 38 Fax 062 388 38 00  
 Grenchen Tel. 032 654 59 30 Fax 032 654 59 31  
 Schliern/Bern Tel. 031 978 00 78 Fax 031 978 00 79

BSB + Partner  
Ingenieure und Planer



## Erschliessungs- und Gestaltungsplan Byfang gemäss RRB Nr. 2908 vom 08. September 1992

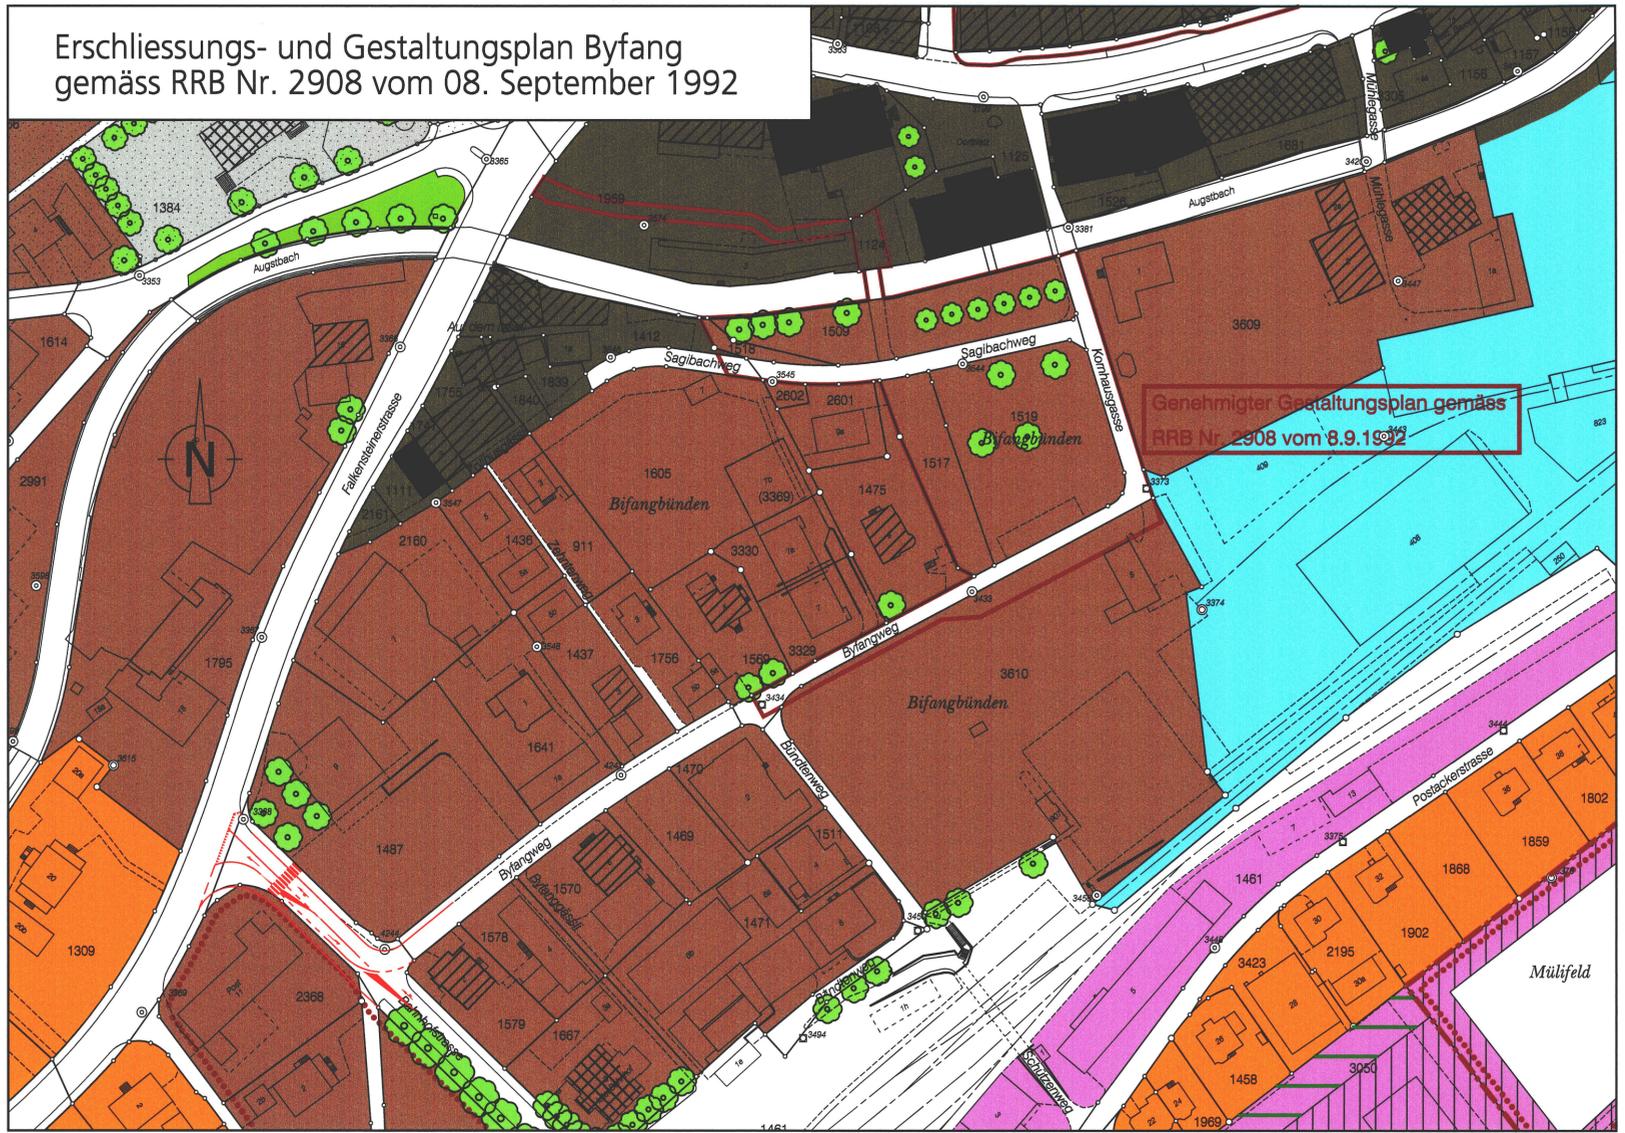

Genehmigter Gestaltungsplan gemäss RRB Nr. 2908 vom 8.9.1992

### Legende:

#### Genehmigungsinhalt

- öffentliche Erschliessungsstrasse
- Baulinie neu
- geplante Strassenlinie
- Aufhebung Gestaltungsplan RRB Nr. 2908 vom 08. September 1992
- Verkehrsmassnahmen
- Zufahrt GB Nr. 1517 und 1519

#### Orientierungsinhalt

- Baulinie bestehend
- Wohnzone W2B
- Kernzone
- Engere Kernzone
- Industriezone
- Reine Gewerbezone
- Gewerbezone mit Wohnnutzung
- Immissionsabstand bei Gewerbezone
- Verkehrsmassnahmen
- Geschützte Archäologische Fundstelle
- unter Denkmalschutz, schützenswerte und erhaltenswerte Gebäude
- geschützte Bäume

## Neu: Erschliessungsplan Bifang

