

Kanton Solothurn

Gemeinde Balsthal



Teilzonen- und Erschliessungsplan Nesplenacker

Situation 1 : 1'000

Index	Datum	Änderungen	gez.	gepr.	gen.	Oensingen, 28.03.2006	geprüft: evw	genehmigt: ri
						gezeichnet: evw	Plan Nr.	
						Grösse: 30 x 84		
2	22.08.2006	RRB Nr. 2006/1493 vom 14. August 2006	bro			Rolle Nr.:	6519 / 1	
1	08.06.2006	Ergänzung Baulinie, Anpassung Titel	sku			CAD-File: M:\Balsthal\6519 Einzonung\GB83\6519_1.dgn		
AV- Grundlage vom:						gedruckt: 25-AUG-2006 14:47	user: bro	


www.bsb-partner.ch

Biberist Tel. 032 671 22 22 Fax 032 671 22 00
 Oensingen Tel. 062 388 38 38 Fax 062 388 38 00
 Grenchen Tel. 032 654 59 30 Fax 032 654 59 31
 Schliern/Bern Tel. 031 978 00 78 Fax 031 978 00 79


BSB + Partner
Ingenieure und Planer



Bauzonenplan mit RRB Nr. 2398 vom 03.12.2002

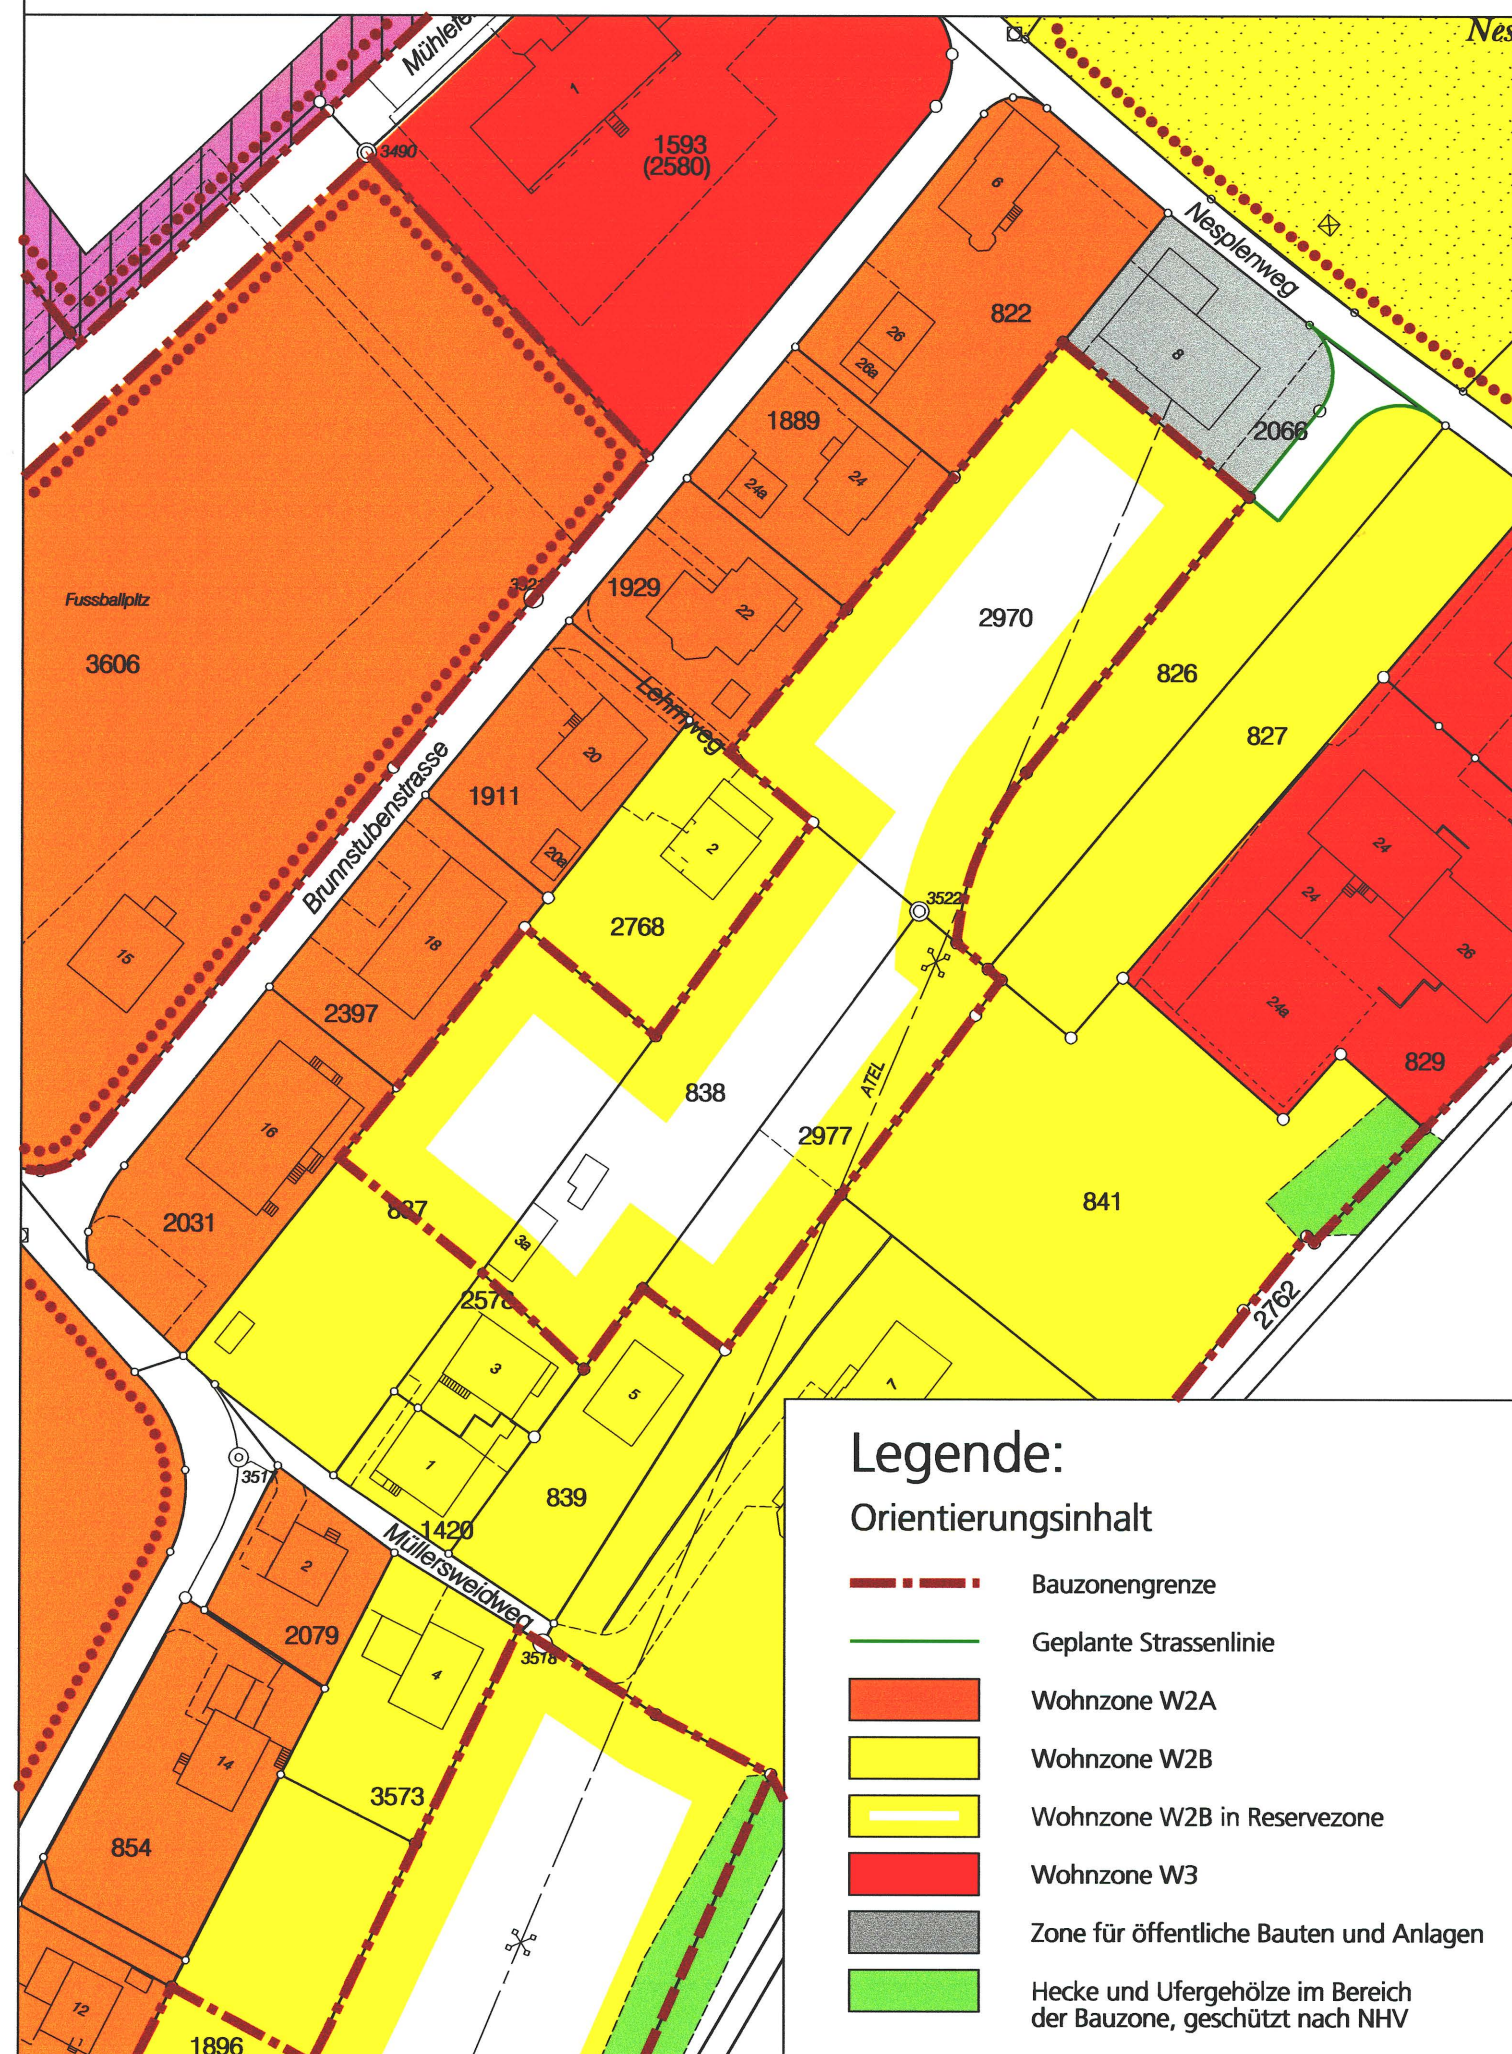

Teilzonen- und Erschliessungsplan

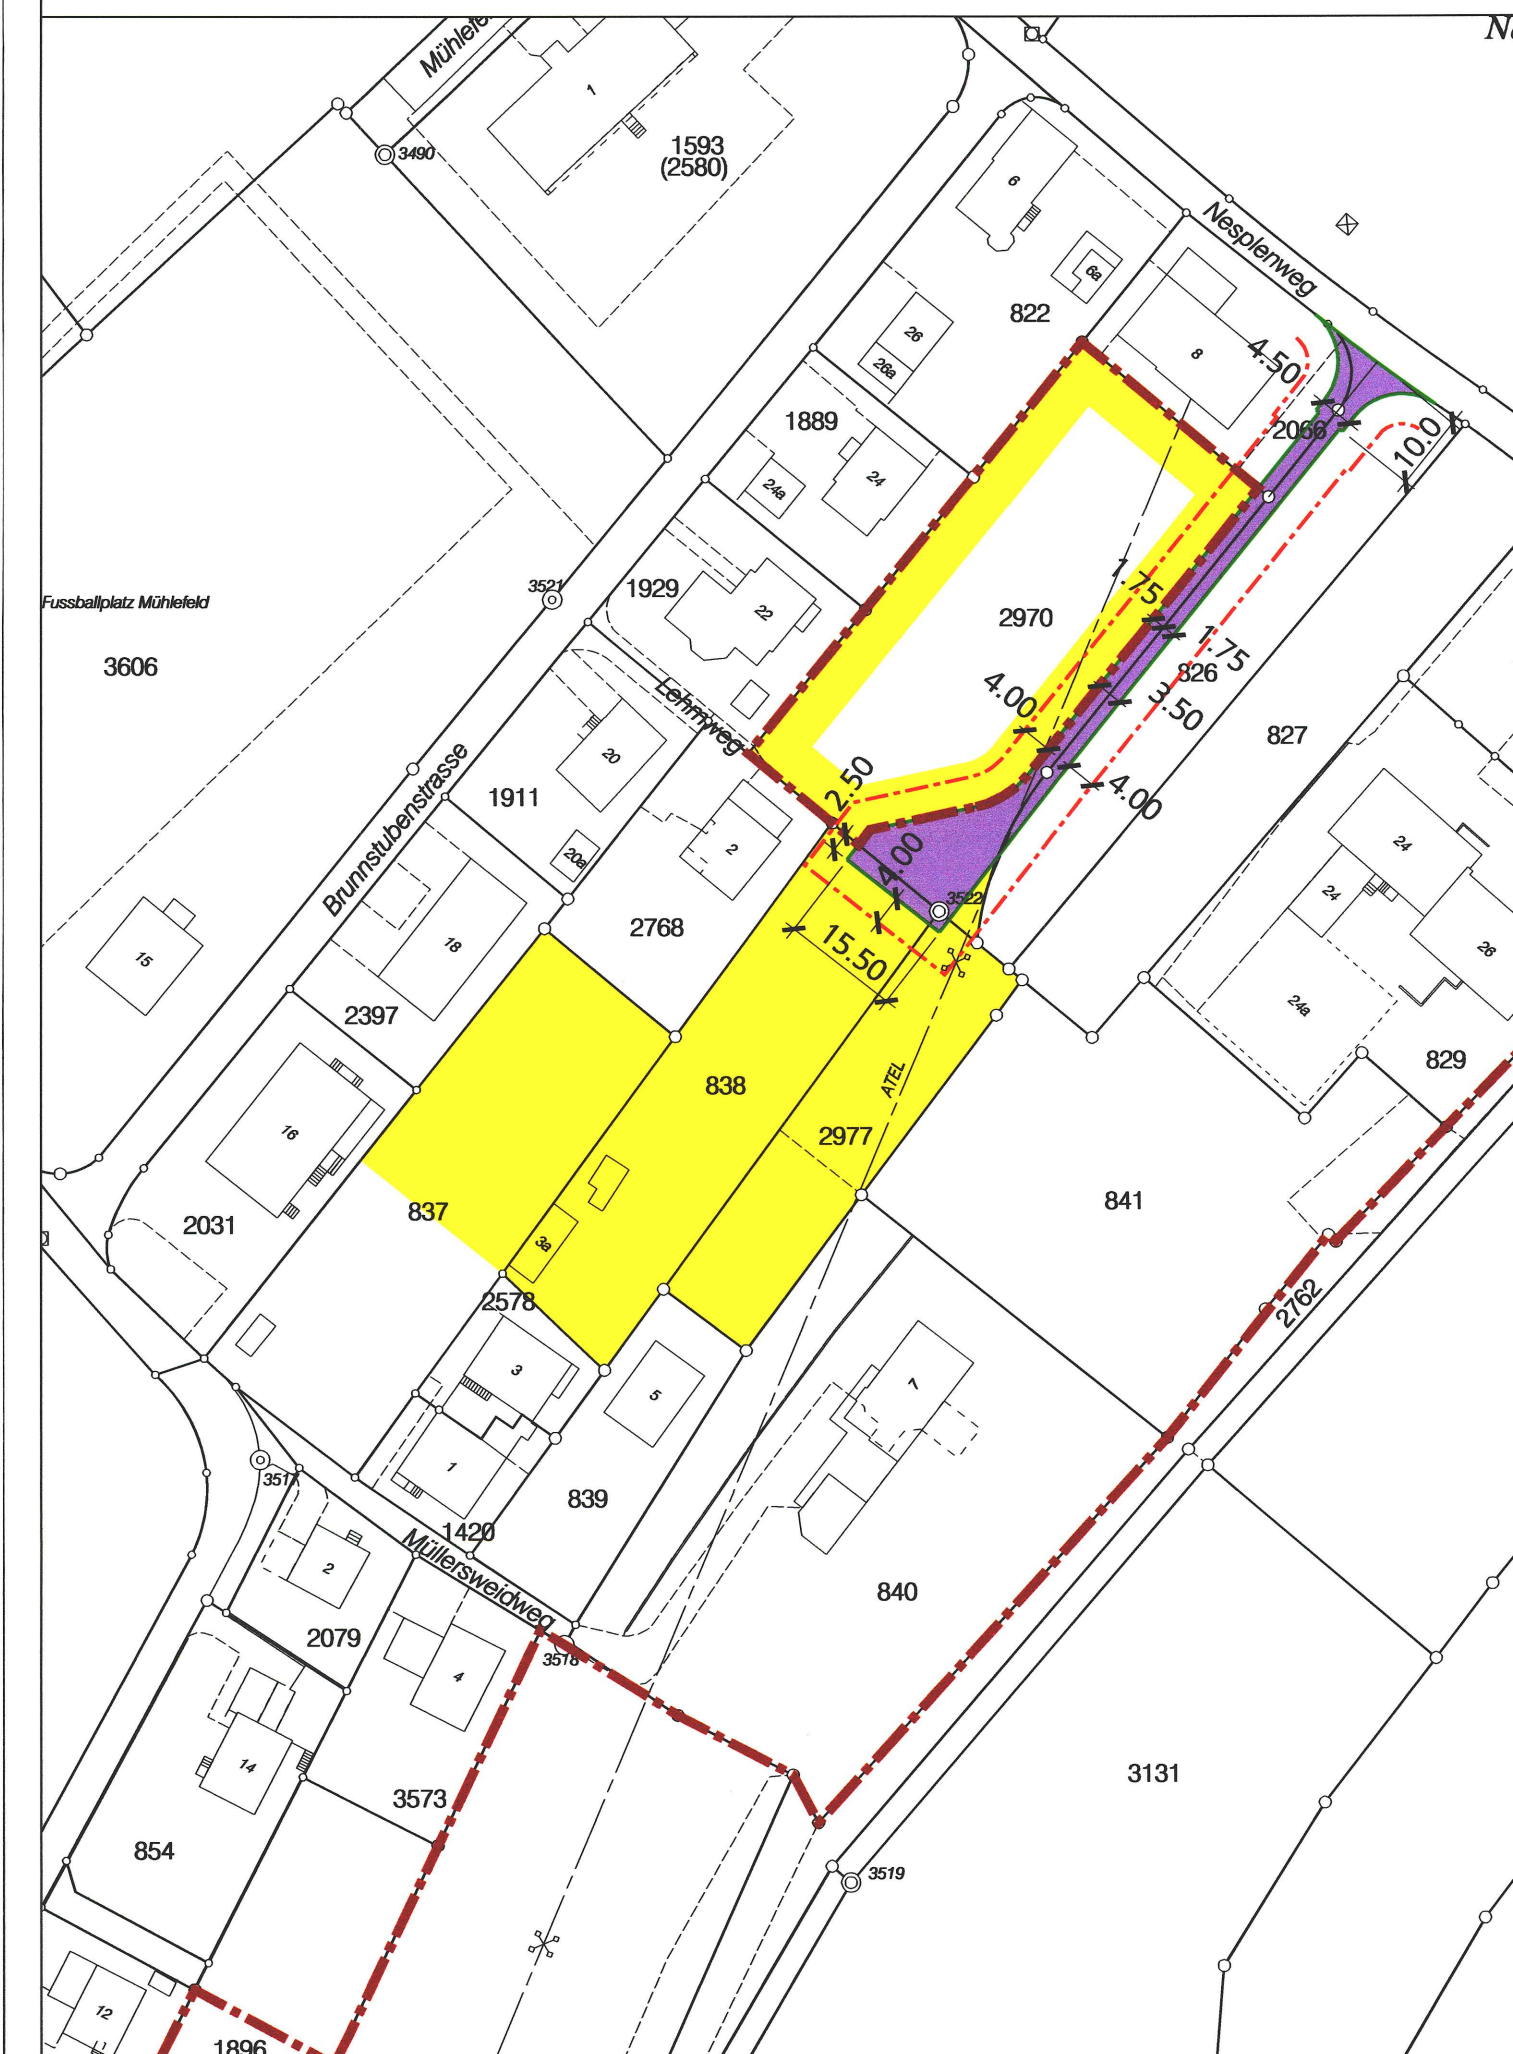

Legende:

Genehmigungsinhalt

- Bauzonengrenze
- Wohnzone W2B
- Erschliessungsstrasse
- Baulinie

Beschlossen vom Einwohnergemeinderat Balsthal
Balsthal, 08 JUNI 2006


Der Gemeindepräsident :

W. J. J.

Der Gemeindeschreiber :

[Signature]

Genehmigt vom Regierungsrat des Kantons Solothurn
gemäss RRB NR. 2006/1493 vom 14. August 2006

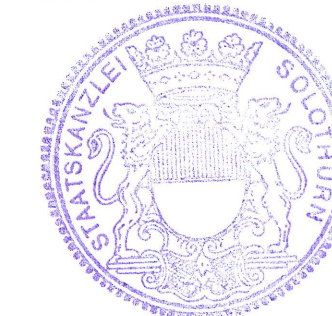

Der Staatsschreiber :

Dr. K. P. P.