

Kanton Solothurn



Interkantionales
Feuerwehr-Ausbildungszentrum
Industriezone Klus
4710 Balsthal



Kanton Baselland

Bauprojekt Tunnel für Übungen und Versuche

Teilzonenplan

Situation 1 : 2'000

Index	Datum	Aenderungen	gez.	gepr.	gen.	Oensingen, 12.04.2007	geprüft:	genehmigt:
						gezeichnet: eww	Plan Nr.	
						Grösse: 60 x 63		
						Rolle Nr.:		
1	06.11.2007	gemäss Vorprüfung Amt für Raumplanung	eww			CAD-File: M:\Balsthal\7664 Übungstunnel ifa\Bauprojekt\7664_26.dgn		
AV- Grundlage vom: spez 20.04.06						gedruckt: 08-NOV-2007 07:55	user: eww	

www.bsb-partner.ch

Biberist Tel. 032 671 22 22 Fax 032 671 22 00
Oensingen Tel. 062 388 38 38 Fax 062 388 38 00
Grenchen Tel. 032 654 59 30 Fax 032 654 59 31
Schliern/Bern Tel. 031 978 00 78 Fax 031 978 00 79


BSB + Partner
Ingenieure und Planer



Legende Orientierungsinhalt

- Bauzonengrenze
- Geschützte Bäume
- BAUZONE
- Industriezone
- Reine Gewerbezone
- Landwirtschaft
- Öffentliche Gewässer
- Wald und Feldgehölze
- Hecken und Ufergehölze im Bereich der Bauzone, geschützt nach NHV
- Erhaltenswerte Gebäude
- Geplante Strassenlinien
- Waldgrenze gestützt auf Art. 13 des Bundesgesetzes über den Wald verbindlich festgestellt

Bauzonenplan mit RRB Nr. 2398 vom 03. Dezember 2002

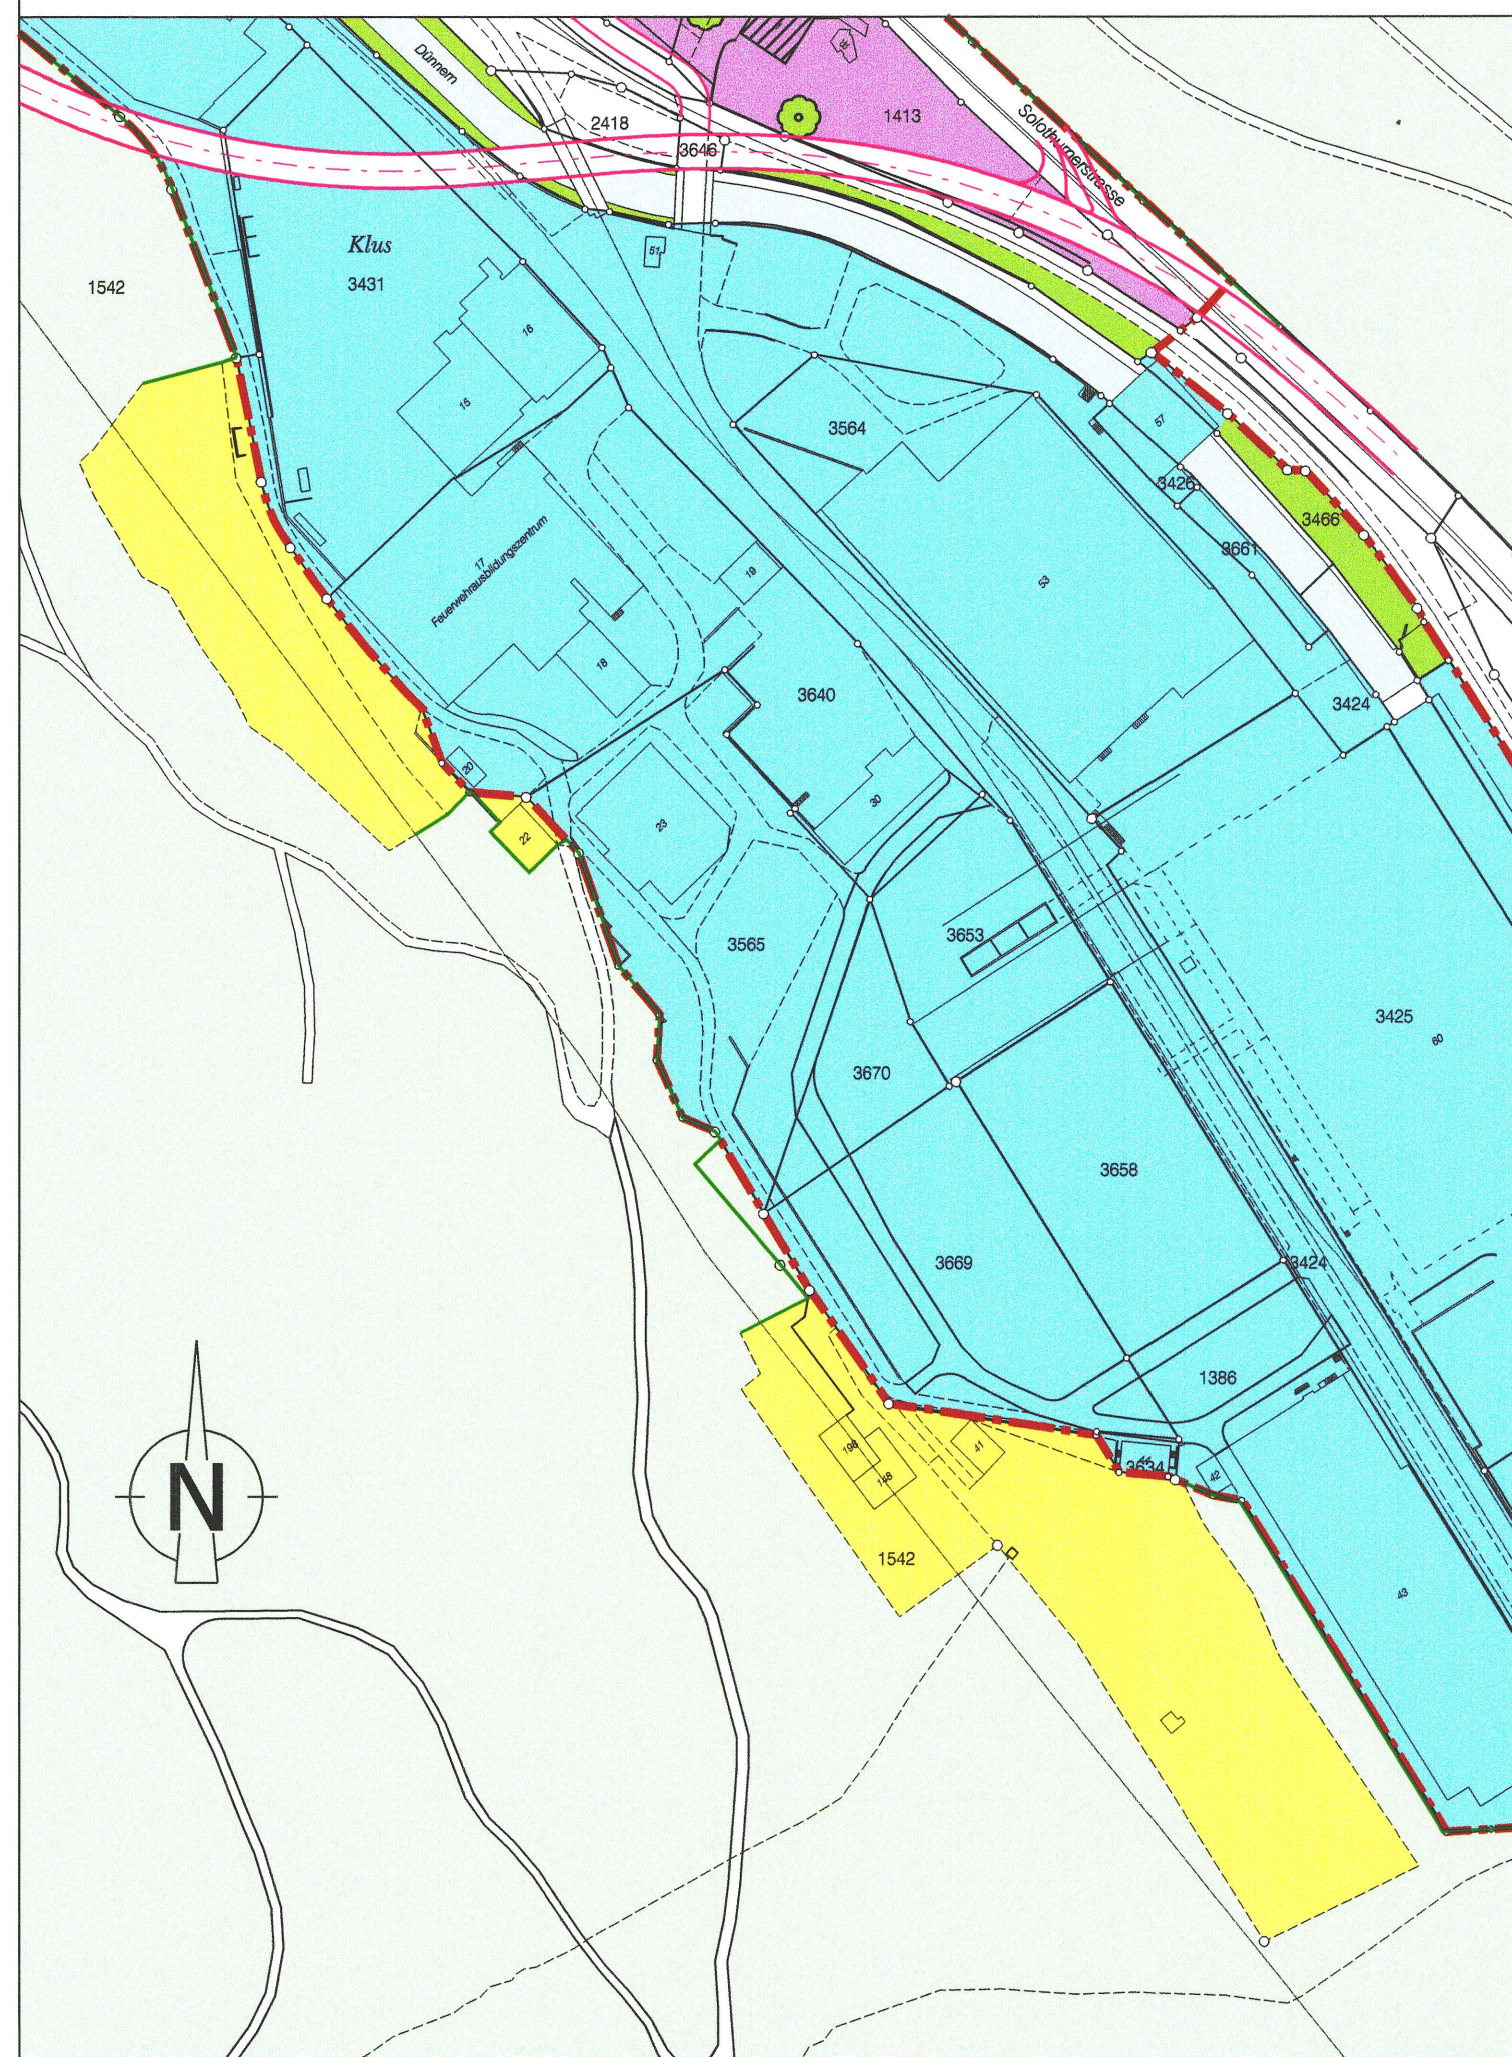


Legende Genehmigungsinhalt

- Bauzonengrenze
- BAUZONE
- Industriezone
- Landwirtschaft
- Waldgrenze gestützt auf Art. 13 des Bundesgesetzes über den Wald verbindlich festgestellt

Legende Orientierungsinhalt

- Bauzonengrenze gemäss RRB Nr. 2398 vom 3. Dezember 2002
- Öffentliche Gewässer
- Wald und Feldgehölze

Teilzonenplan

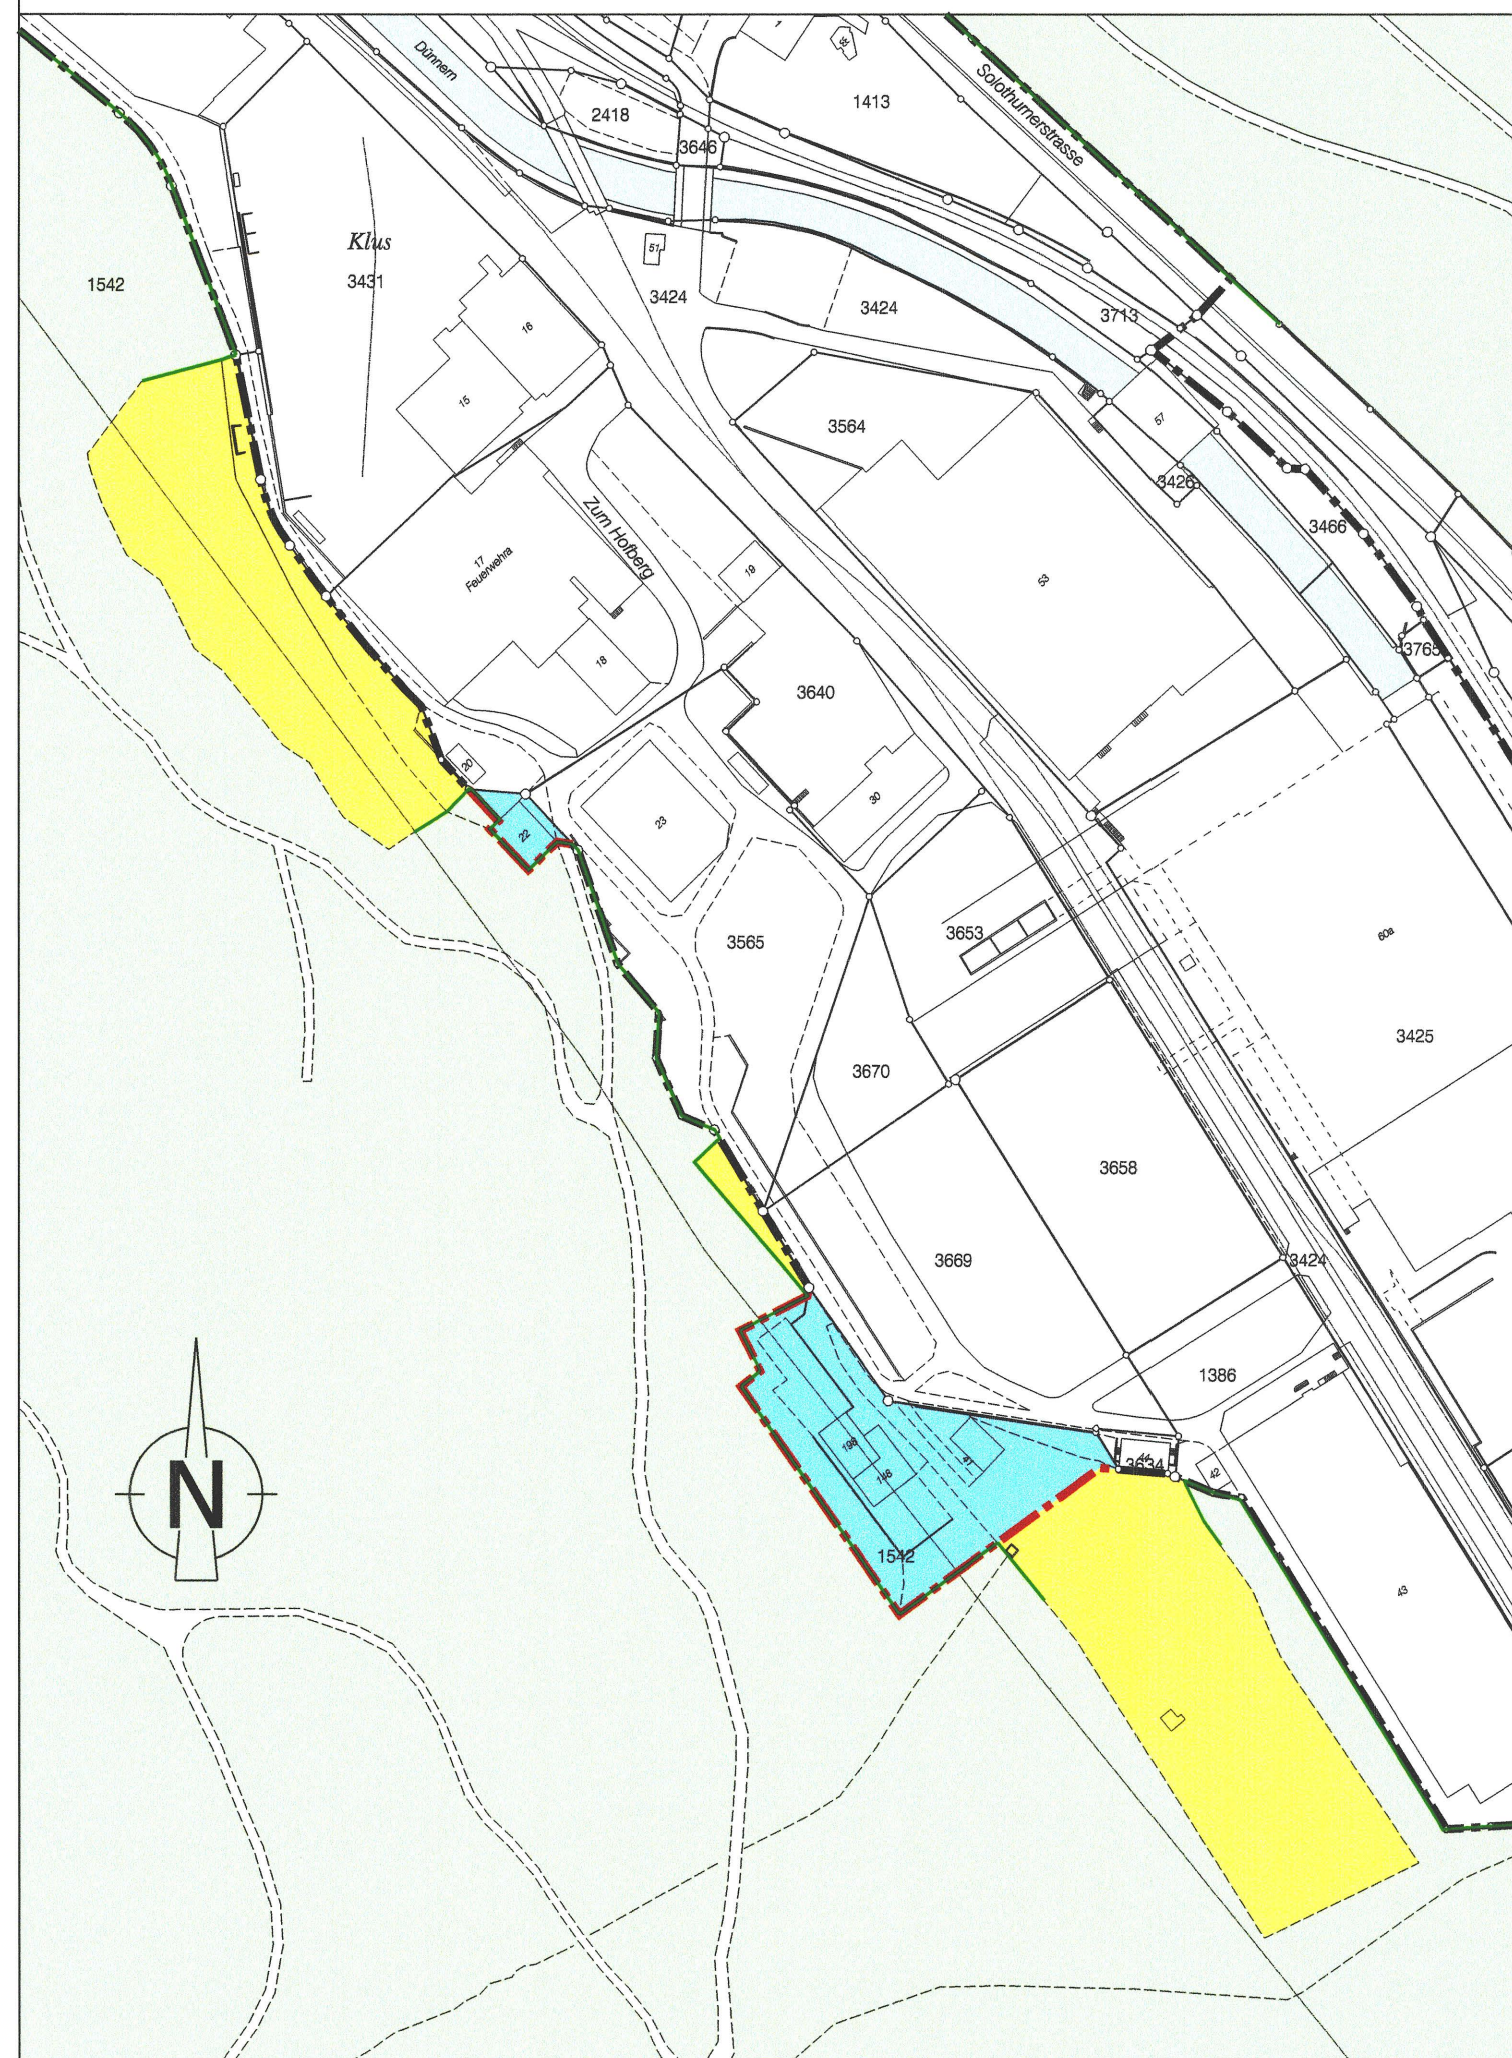


Beschlossen vom Einwohnergemeinderat Balsthal
Balsthal, 15. November 2007
Der Gemeindepräsident:

[Signature]

Der Gemeindeschreiber:

[Signature]

Genehmigt vom Regierungsrat des Kantons Solothurn
Gemäss RRB Nr. 144 vom 19. Februar 2008

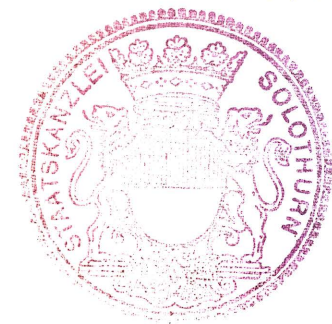

Der Staatsschreiber:

[Signature]

Original Auflageexemplar

Planaufgabe vom 22.11.2007 bis 21.12.2007

Der Gemeindeschreiber:

[Signature]