

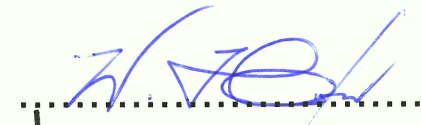
Anpassung Bauzonenplan  
Situation M 1:1000

Alterszentrum Thal

Grundbuch Nr. 1485+2310

Öffentliche Auflage vom 31. März 2011 bis 29. April 2011

Beschlossen vom Gemeinderat am: 24. März 2011

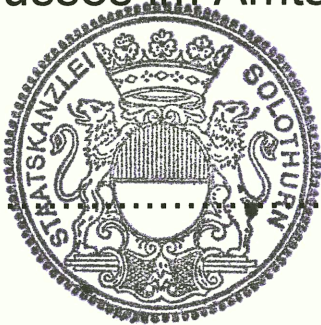
Der Gemeindepräsident: 

Der Leiter Verwaltung: 

Genehmigt vom Regierungsrat mit RRB Nr. 2011/1089 vom 24.05.11

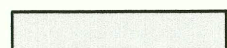
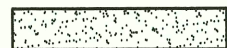
Publikation des Regierungsratsbeschlusses im Amtsblatt:  
Nr. 21 vom: 27.5.11

Der Staatsschreiber: 



|        |   |                  |          |                                    |
|--------|---|------------------|----------|------------------------------------|
| N<br>P | Niggli + Partner Architekten Rainweg 8 4710 Balsthal T: 062-391 50 21 F: 062-391 88 55 E: mail@nigglipartner.ch |                  |          |                                    |
|        | Gr.: A2   | Dat.: 11.03.2011 | Gez.: BF | CAD: Balsthal/AH Insell/_Zonenplan |

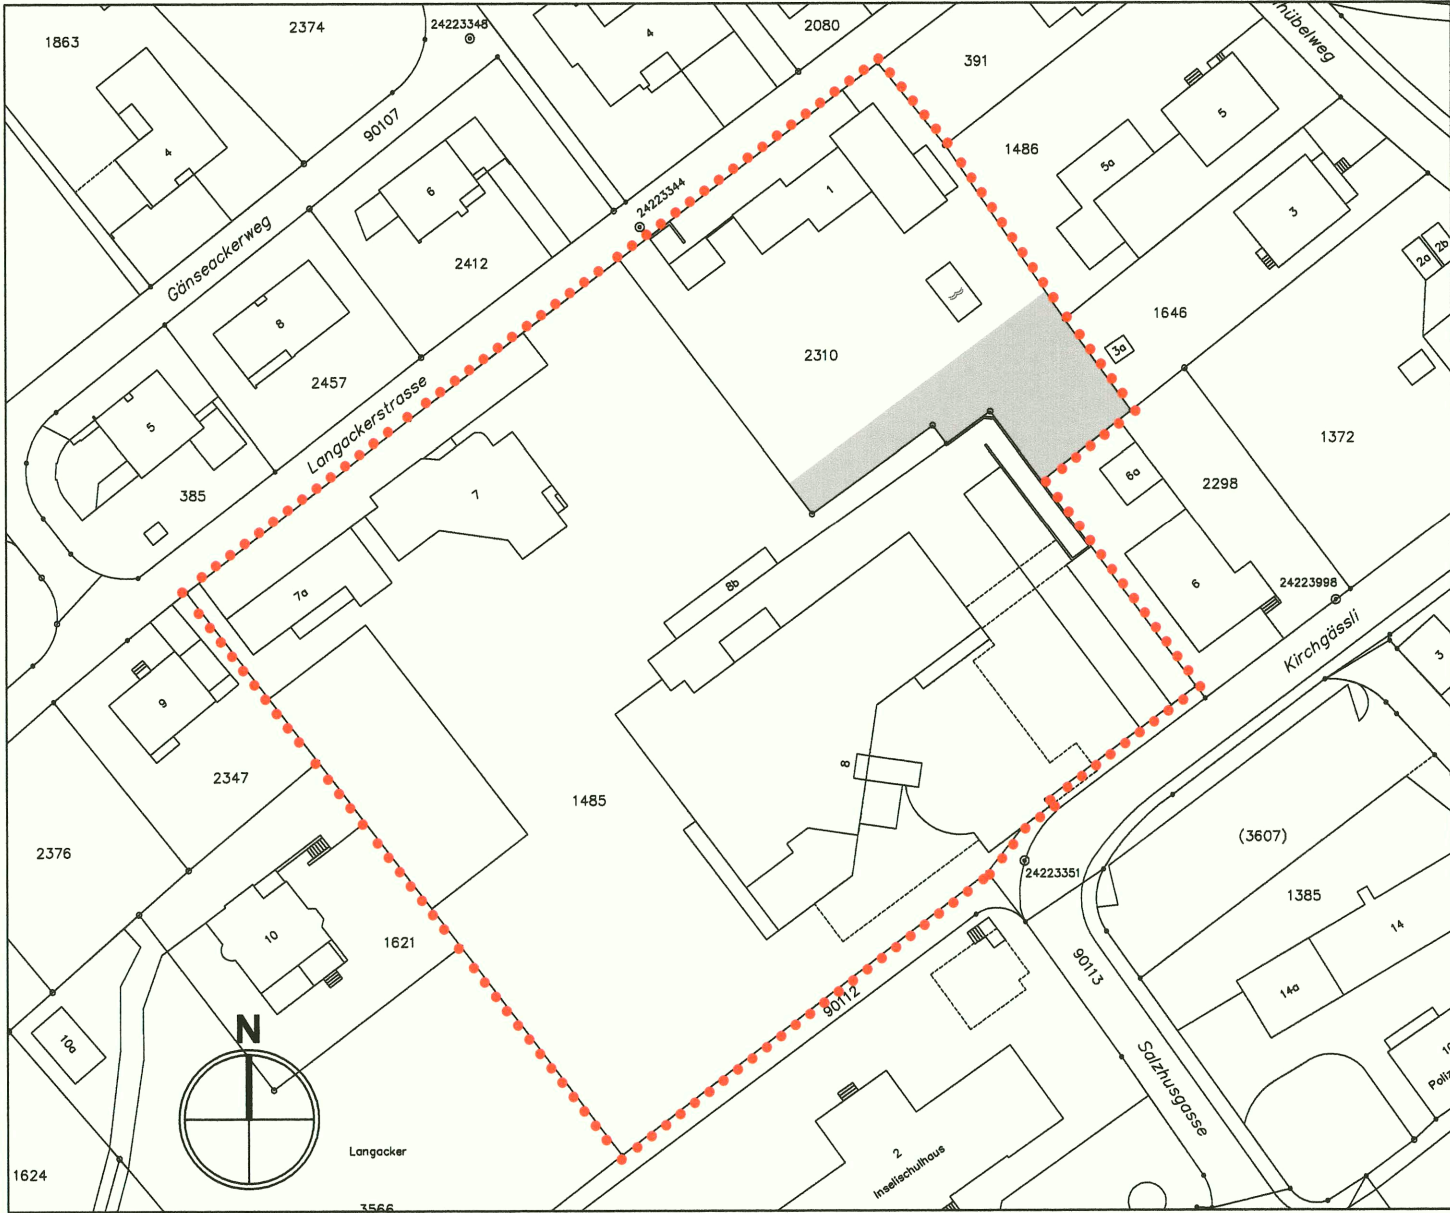
Legende

-  Geltungsbereich
-  Wohnzone W2A
-  Zone für öffentliche Bauten und Anlagen
-  Geschützte Archäologische Fundstelle
-  Zonengrenze alt
-  Zonengrenze neu

Orientierungsinhalt (rechtsgültig)  
Bauzonenplan (RRB Nr. 2398 vom 03.12.2002)



Genehmigungsinhalt  
Änderung Bauzonenplan (RRB Nr.2011/1089 vom 24.05.11)



Orientierungsinhalt (Neuer Zustand)

