

66/ 153

Kanton Solothurn

Gemeinde Balsthal



Änderung Strassen- und Baulinienplan Gebiet "Rumimoos"

RRB Nr. 783 vom 22. Mai 2018

Dem Erschliessungsplan kommt gleichzeitig die Bedeutung der Baubewilligung zu (§ 39 Abs. 4 PBG).

Situation 1 : 1'000

Index	Datum	Änderungen	gez.	gepr.	gen.	Oensingen, 26.09.2016	geprüft: MAY	genehmigt: H
						gezeichnet: mwy	Plan Nr.	
						Grösse: 30 x 105		
						user: mwy		
						gedruckt: 29.05.2018 08:53:38		

21546 / 1

AV- Grundlage vom: 19.09.2017
www.bsb-partner.ch
Biberist Tel. 032 671 22 22 Fax 032 671 22 00
Oensingen Tel. 062 388 38 38 Fax 062 388 38 00
Grenchen Tel. 032 654 59 30 Fax 032 654 59 31
Liebfeld/Bern Tel. 031 978 00 78 Fax 031 978 00 79

BSB + Partner
Ingenieure und Planer



Genehmigungsinhalte

- Erschliessungsstrassen
- Baulinien entlang Gemeindestrassen

Orientierungsinhalt

- Private Strassen / Zufahrten
- Vorbaulinien
- Bauzonengrenze
- Reservezonengrenze
- Gebiet mit Gestaltungsplanpflicht



Öffentliche Auflage vom 13. April bis 12. Mai 2017
Beschluss vom Gemeinderat Balsthal
Balsthal, 6. April 2017
Der Gemeindepräsident:

Der Gemeindegemeinderat:

Genehmigt vom Regierungsrat des Kantons Solothurn
mit RRB Nr. 783 vom 22. Mai 2018


Publikation des Regierungsratsbeschluss im Amtsblatt Nr. 41 vom 12. Oktober 2018

Der Staatsschreiber:




Strassen- und Baulinienplan bestehend
RRB Nrn. 2002/2398, 2013/1889

orientierend

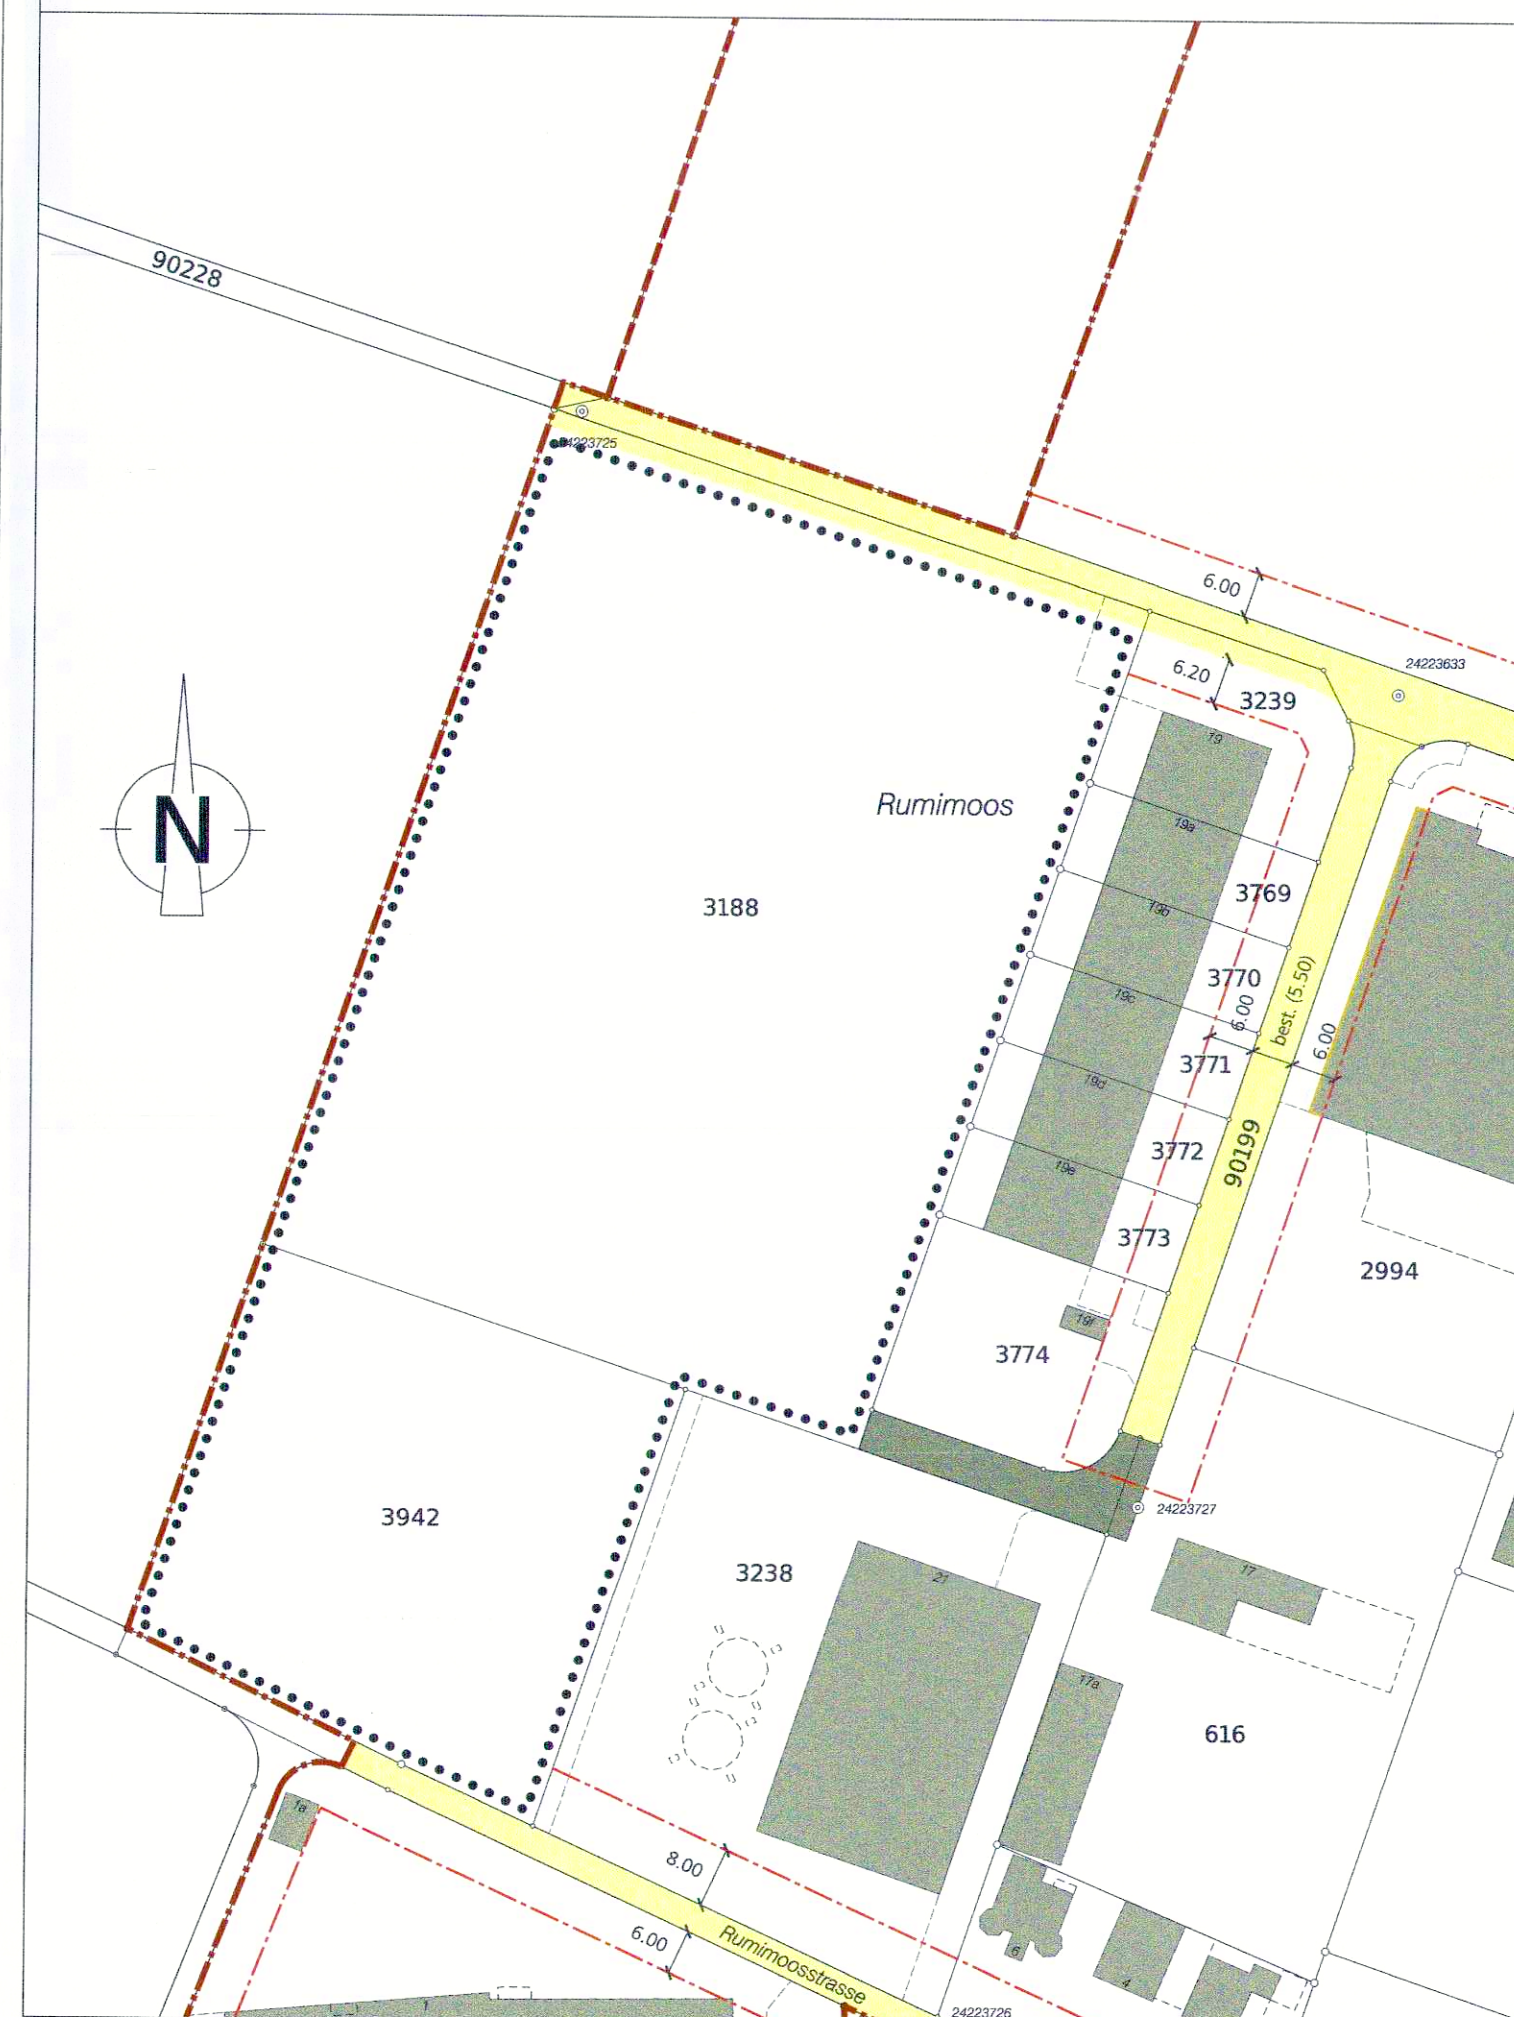

Änderung Strassen- und Baulinienplan
RRB Nr. 783 vom 22. Mai 2018

Genehmigungsinhalt

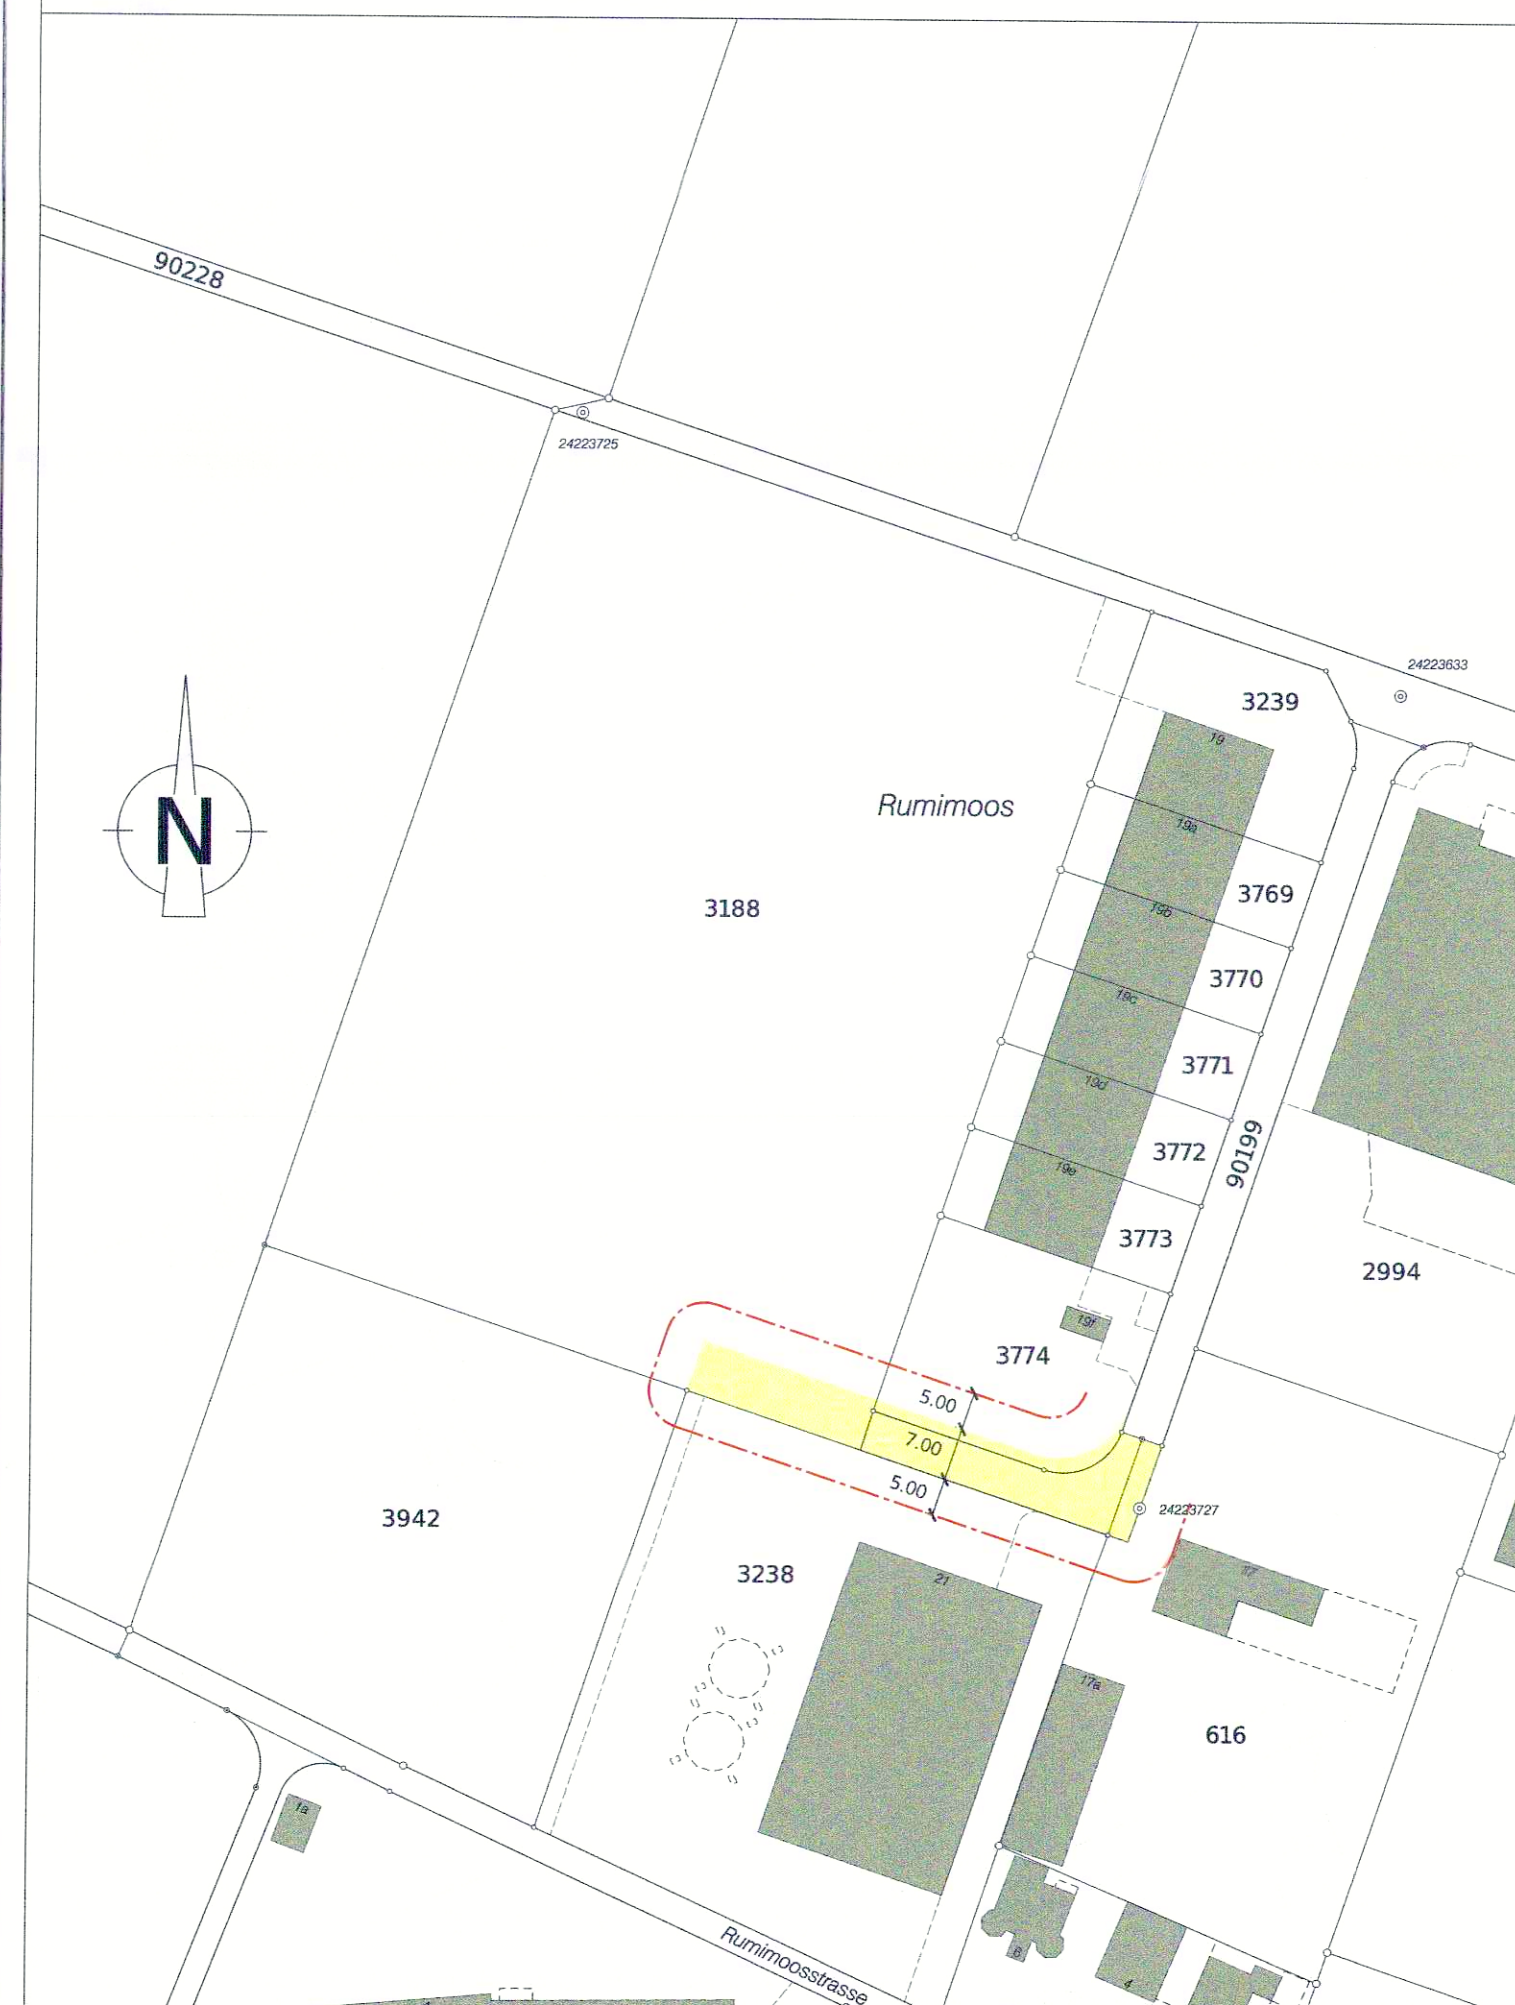

Strassen- und Baulinienplan neu
RRB Nrn. 2002/2398, 2013/1889 / RRB Nr. 2018/783

orientierend

