

66/154

Kanton Solothurn

Gemeinde Balsthal



Teilzonenplan "Sagi-Areal" mit Zonenvorschriften

RRB Nr. 1582 vom 21. Oktober 2019

Genehmigungsexemplar

Situation 1 : 2'000

Index	Datum	Änderungen	gez.	gepr.	gen.	Oensingen, 13.03.2018	geprüft: mw	genehmigt: tho
4	19.06.2019	Genehmigungsexemplar	mw	ths	ths	gezeichnet: mw	Plan Nr.	
3	16.04.2019	Auflageexemplar	mw	ths	ths	Grösse: 30 x 105		
2	25.01.2019	für die öffentliche Mitwirkung	mw	ths	ths	user: mw		
1	23.07.2018	Vorprüfungsexemplar	mw	ths	ths	gedruckt: 15.05.2019 07:19:54		
AV- Grundlage vom: wird wöchentlich aktualisiert			CAD-File: M:\Balsthal\21759_Gestaltungsplan_Sagi_Areal\21759_1_Teilzonenplan.dgn					

www.bsb-partner.ch

Biberist Tel. 032 671 22 22 Fax 032 671 22 00
Oensingen Tel. 062 388 38 38 Fax 062 388 38 00
Grenchen Tel. 032 654 59 30 Fax 032 654 59 31
Liebfeld/Bern Tel. 031 978 00 78 Fax 031 978 00 79

BSB + Partner
Ingenieure und Planer



Genehmigungsinhalt



Perimeter Umzonung Zentrumszone



Gebiet mit Gestaltungsplanpflicht

Orientierungsinhalt



Erhaltenswerte / schützenswerte / geschützte Gebäude



Wohnzone W2A



Wohnzone W2B



Kernzone




Engere Kernzone



Zone für öffentliche Bauten und Anlagen



Freihaltezone

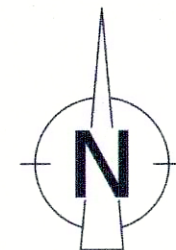

Öffentliche Auflage vom 2. Mai bis 31. Mai 2019

Beschlissen vom Gemeinderat Balsthal

Balsthal, 4. Juli 2019

Der Gemeindepräsident:

Der Gemeindeverwalter:

Genehmigt vom Regierungsrat des Kantons Solothurn

mit RRB Nr. 1582 vom 21. Oktober 2019Publikation des Regierungsratsbeschluss im Amtsblatt Nr. 47 vom 21.11.2019


Der Staatsschreiber:

Bauzonenplan alt
rechtsgültig mit RRB Nr. 2398 vom 3. Dezember 2002

orientierend

Bauzonenplan Änderung
RRB Nr. 1582 vom 21.10.2019

Genehmigungsinhalt

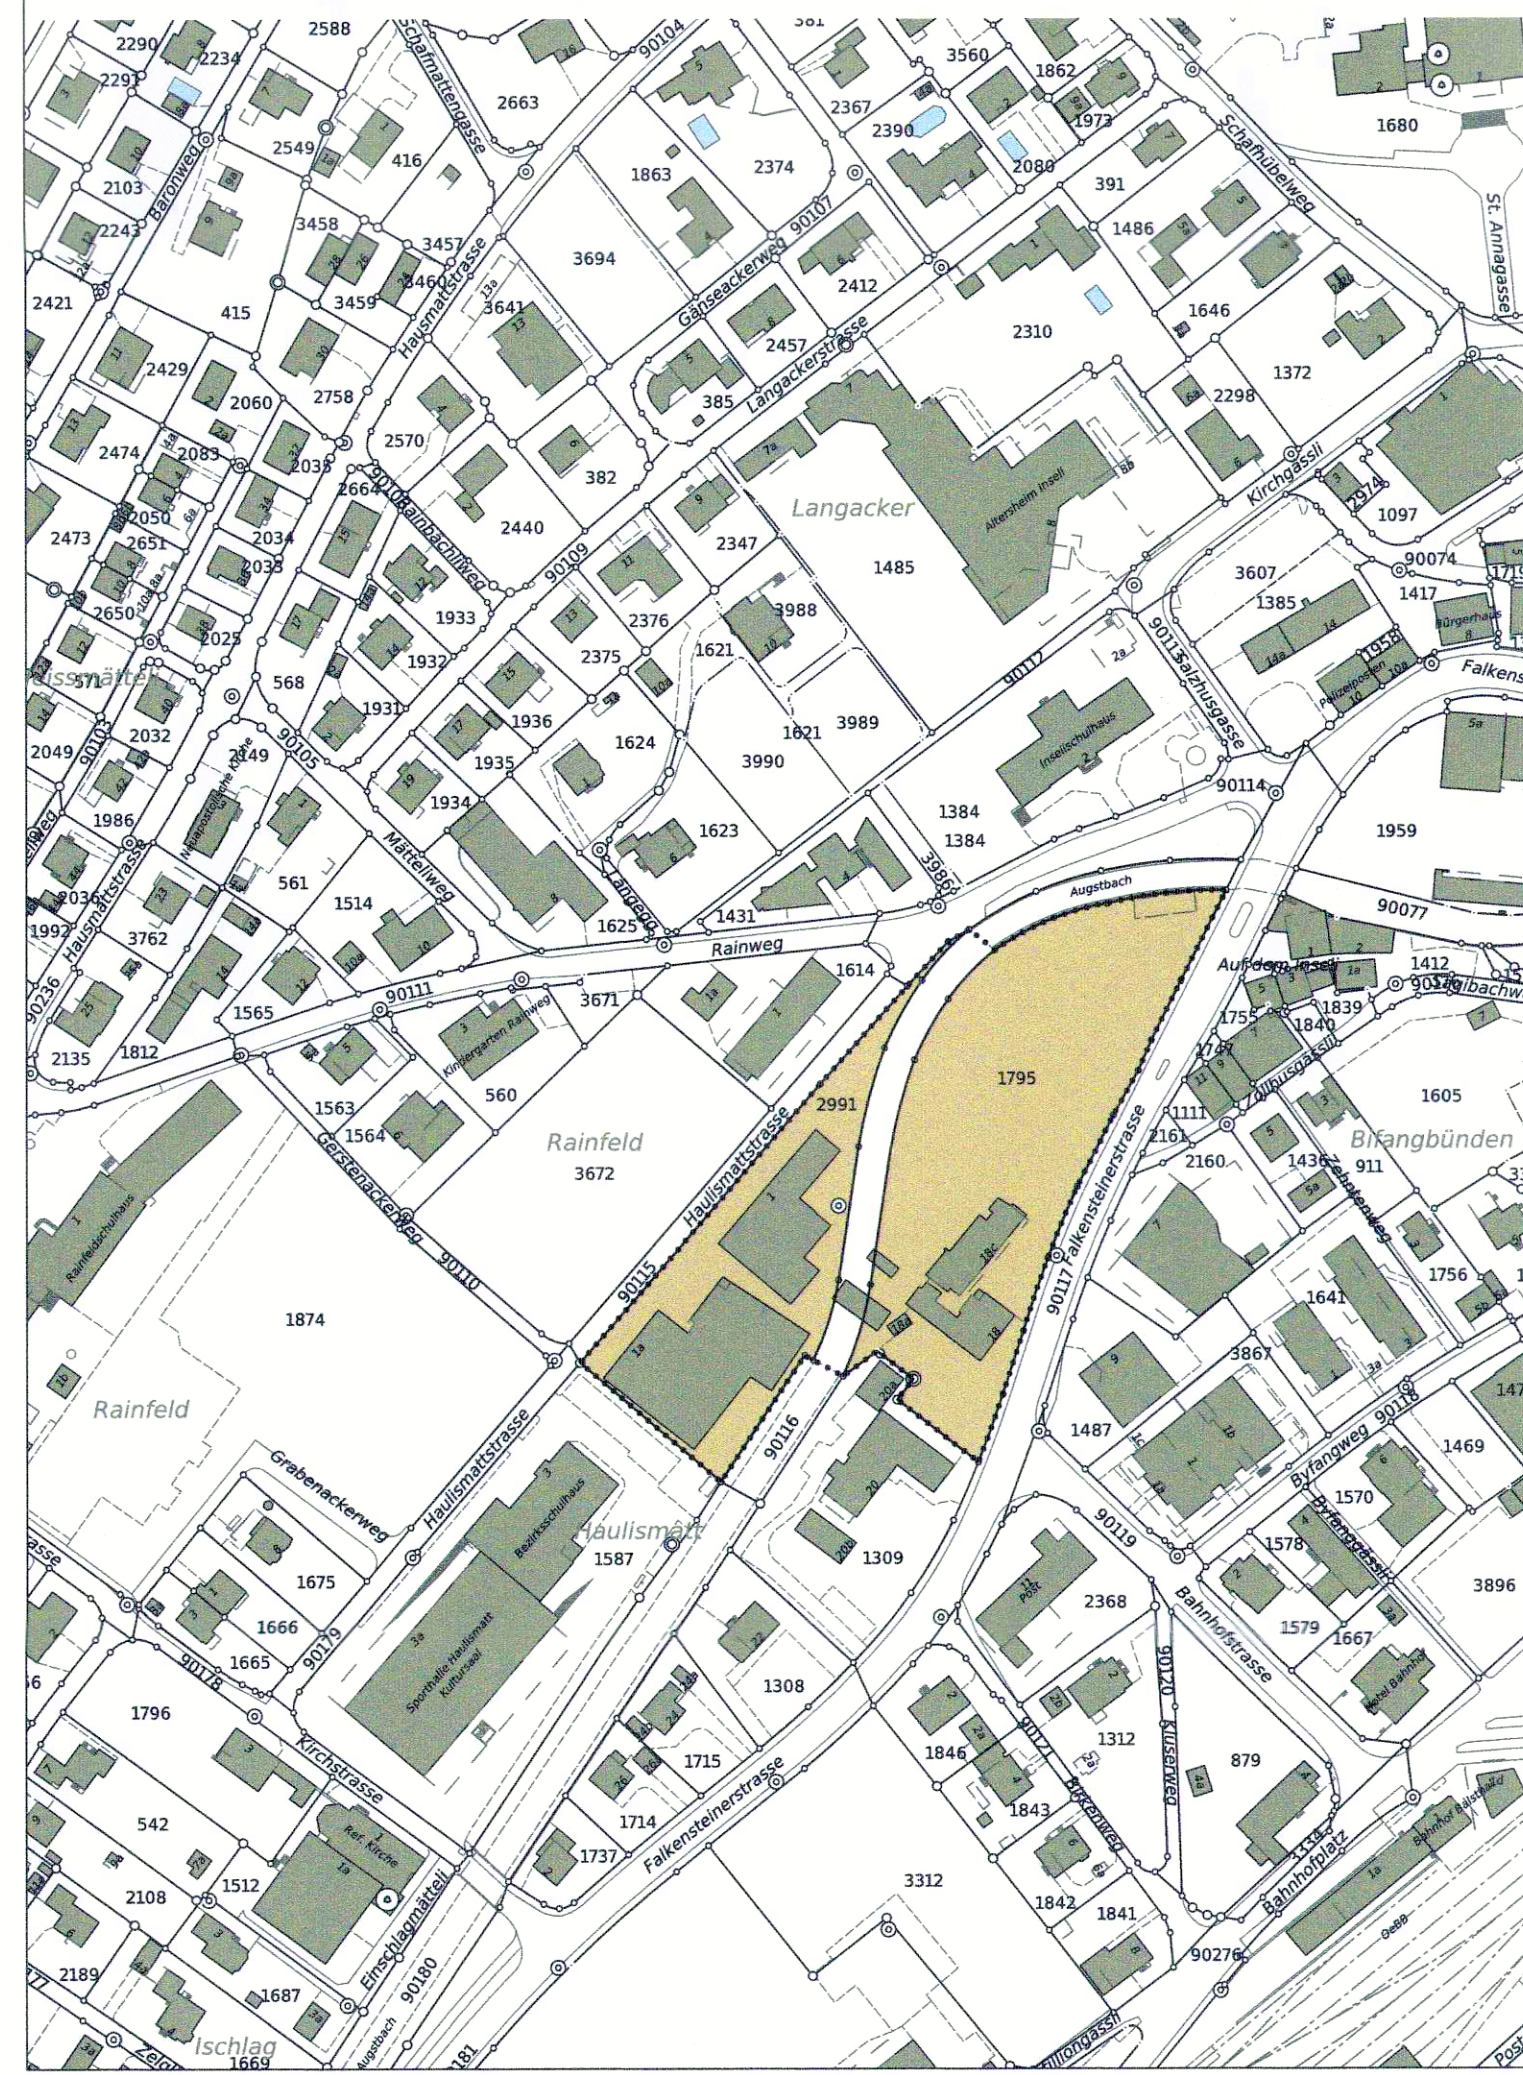Bauzonenplan neu
RRB Nr. 2398 vom 3. Dezember 2002 / RRB Nr. 1582 vom 21.10.2019

orientierend

