


Genehmigungsinhalt

- Perimeter Kantonales Naturreservat / Kantonalen Erschliessungs- und Gestaltungsplan
Kantonales Naturreservat aufgehoben
Tafelstandort
Bereiche
Orientierungsinhalt
Gemeindegrenze
Parzellengrenzen / -nummern
Kantonales Waldreservat
Wald
Fels
Gewässer
Landwirtschaftszone
Feuerstelle

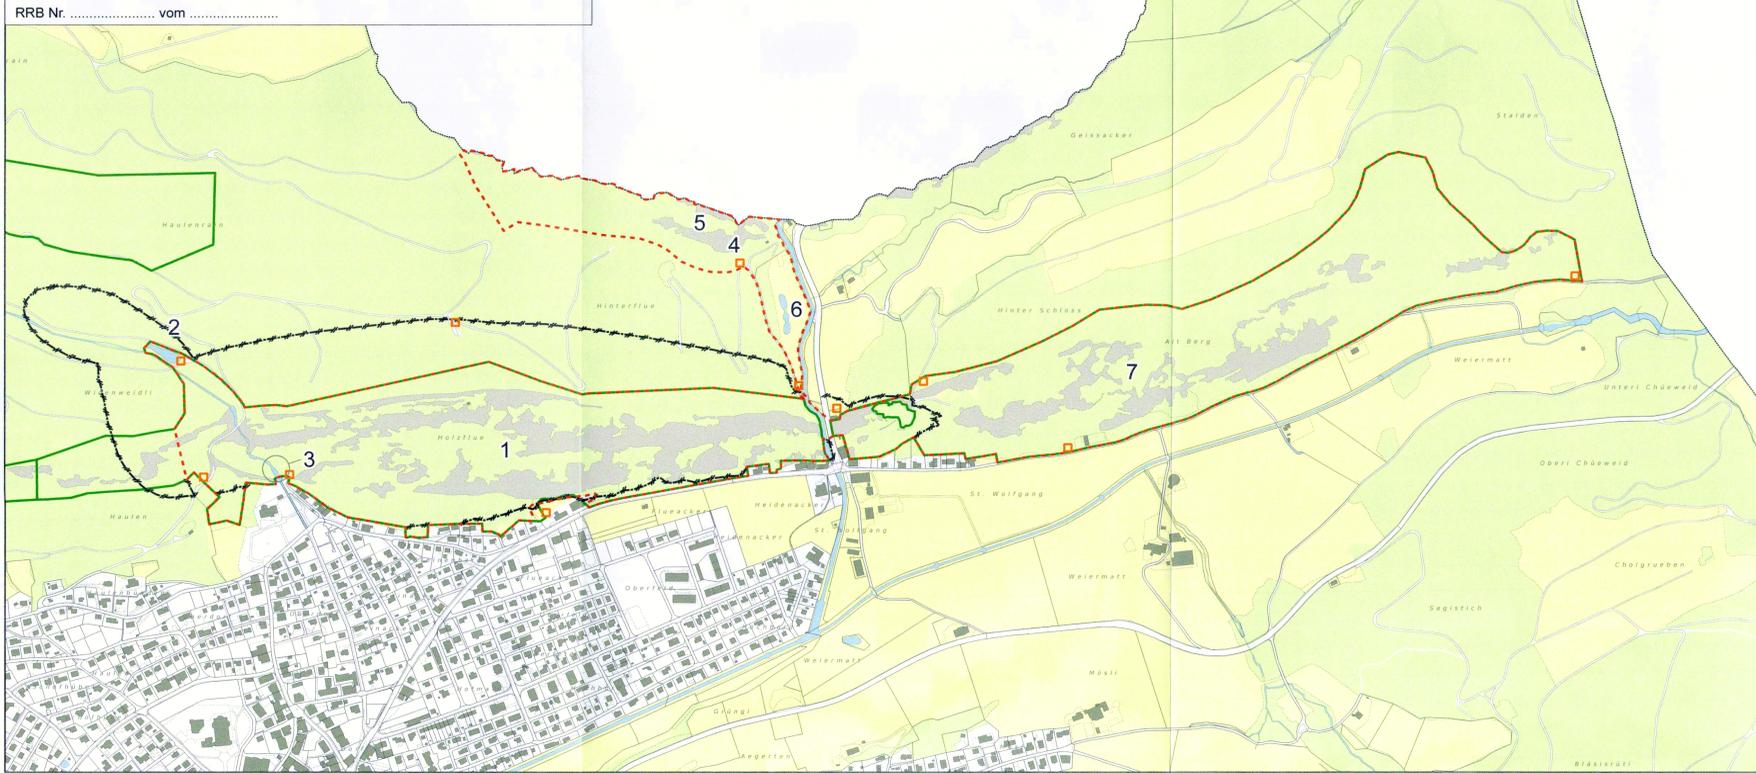

Aufhebung / Änderung Gesamtplan Perimeter Kantonales Naturreservat Genehmigungsinhalt



Sonderbauvorschriften Kantonales Naturreservat „Holzflue - Ruine Neu-Falkenstein“

- 1. Allgemeine Bestimmungen
1.2 Zweck
1.3 Geltungsbereich
1.4 Bestandteile
1.5 Schutzbestimmungen
1.6 Schutzvorschriften

5.5 Unterhalts- und Pflegemassnahmen

Table with 5 columns: Bereich, Ziele, Massnahmen, Häufigkeit, Zeitraum. Lists maintenance measures for different areas like '1. Holzflue', '2. Leiseweiher', etc.

Gemeinde Balsthal Kanton Solothurn



Kantonaler Erschliessungs- und Gestaltungsplan mit Sonderbauvorschriften "Naturreservat Holzflue-Ruine Neu-Falkenstein"

Öffentliche Auflage vom 3. Juni 2019 bis 6. Juli 2019
Genehmigt vom Regierungsrat des Kantons Solothurn mit RRB Nr. 2021/1156 vom 17. August 2021
Publikation des Regierungsratsbeschlusses im Amtsblatt Nr. 40 vom 08.10.2021




Situation 1:5'000

Table with columns: Index, Datum, Änderungen, genehmigt. Contains administrative details of the plan.

www.bsb-partner.ch
Basel Tel. 061 261 00 13 Burgdorf Tel. 034 420 16 20
Bern Tel. 061 261 00 13 Grenchen Tel. 032 634 59 30
Bibens Tel. 032 671 22 22 Oensingen Tel. 062 388 38 38

Gestaltungsplan (Kantonales Naturreservat) orientierend

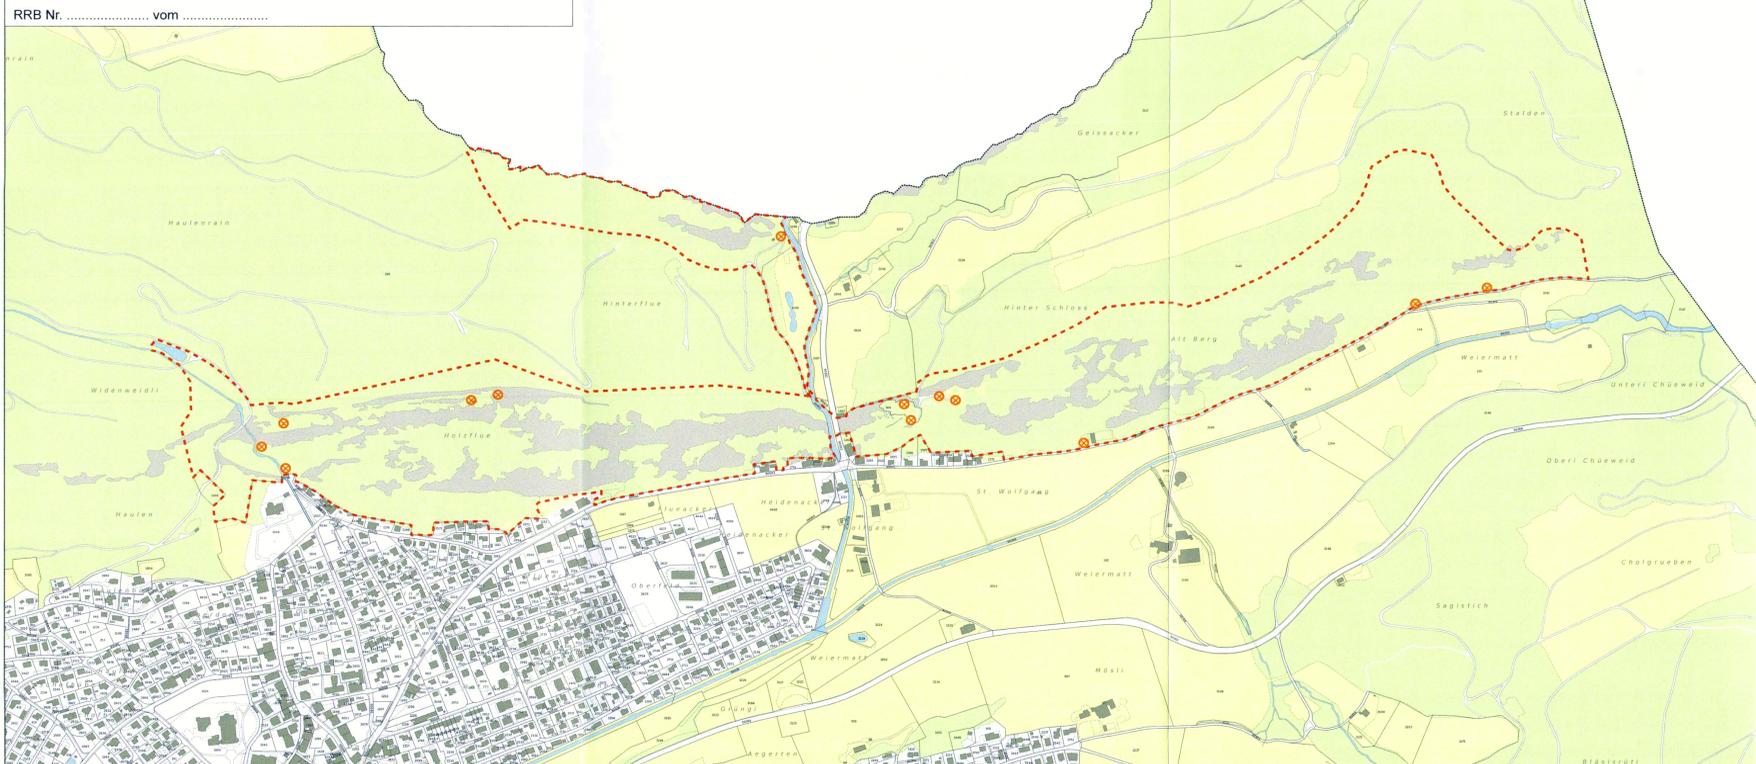

Inbesondere sind nicht gestattet:

- Bauten, bauliche Anlagen sowie Terrainveränderungen, soweit sie nicht für das Erreichen der Schutzziele nach § 5 notwendig sind.
Das Felsklettern ist auf die Standorte Brückenwand (3 Routen), Osterloch (6 Routen) und Überhang (4 Routen) begrenzt.
Das Streuen, Fangen, Aussetzen (insbesondere Fische in Weibern), Verletzen oder Töten von Tieren, sowie das Schädigen oder Zerstören ihrer Behausungen, Unterschlüpfe, Nester und Gelege.

III. Zuständigkeit Unterhalt und Finanzierung

- 5.6 Unterhalt
5.7 Finanzierung
5.8 Ausnahmen
5.9 Inkrafttreten

Dem Erschliessungsplan kommt für die Tafelstandorte die Bedeutung der Baubewilligung nach § 9 Abs. 4 des Planungs- und Baugesetzes des Kantons Solothurn (PBG, BGS 71.14) zu.