Bau- und Justizdepartement
Amt für Verkehr und Tiefbau

DES KANTONS **solothurn**

Genehmigungsinhalt

Gemeinde	Balsthal
Strasse	Lobseystrasse
Abschnitt / Objekt	Lobseistrasse, Eschenholz bis St. Wolfgang Stützmauern 53/66/B und C; Durchlässe 8/66/9 und 9/66/4
Projekt	Ersatzmassnahmen inkl. Verlegung Mümliswilbach
Projektphase	Bewilligungsverfahren / Auflageprojekt
Inhalt	Erschliessungs- und Gestaltungsplan Lobseystrasse / Mümliswilbach **Situation 1:200**

Übersicht

Die öffentliche Auflage erfolgte vom 8. August 2022 bis 6. September 2022

vom Regierungsrat durch heutigen Beschluss Nr. 2022/640 genehmigt.

Solothurn, 17. Januar 2023

Staatskanzlei

Achs-Nr.	2330	Dok.-Nr.	A-1251.11
Koordinaten (BP)	1 A = 80 m bis 17 177 m	Format	32.4 x 270 cm
Kilo-Nr.			Kürzel / Datum
Raumplanen (BP)		Entwurf	mwBay 19.07.2022
Objekt-Nr. KB	53/66/B- 53/66/C- 8/66/9- 9/66/4	Geprüft	kkn 19.07.2022
Projekt-Nr.	274.512567.P.01	Freigabe	
		Revidiert Index A	
		Geprüft	
		Freigabe	

Amt für Verkehr und Tiefbau
Rötiring, Wanderdüsensaal 65, 4509 Solothurn
Telefon 032 627 94 01
E-Mail avt@bd.so.ch / www.avt.so.ch

Hunziker Zarn & Partner
Ingenieurbüro für Bau und Umwelt
Schachenallee 29, 5000 Aarau
Telefon 062 823 94 61, Email: info@hzp.ch

Ingenieurbüro
Wilhelm + Wahlen

Legende

Orientierungsinhalt

Elemente bestehend

- Wald
- Ufergehölz
- best. Gewässer
- Strassen
- Gebäude
- Bauplatz

Werkleitungen bestehend

Genaue Lage Werkleitungen: Werkleitungsplan, S 1519 / 104

- Strom
- Strom Freileitung
- Swisscom
- TV
- Wasserfassung TELA
- Wasser
- Kanalisation

Genehmigungsinhalt

Elemente Projekt

- neue Gewässersohlrinne
- Böschungen
- Biogene maschinelle Ufersicherung BMU
- Beurteilungslinie
- Belagseinsatz
- Fahrzeugrückhaltesystem
- Blöcke
- Wurzelstock
- Raubaum
- Uferfaschinen (2/3 Totholz, 1/3 austschlagfähiges Material)
- Baum / Heckbuhnen
- Buhne
- Raubaum
- Wurzelstamm
- Hecken
- Erlen / Weiden
- Biberschutz, Maschendrahtgitter in Böschung eingelaut
- Bauplatz und Installationsflächen

Werkleitungen geplant

- Strom

Dem Plan kommt gleichzeitig die Bedeutung der Baubewilligung gemäss § 39 Abs. 4 PBG zu.

Sonderbauvorschriften (SBV)
(Stand, 15. Juli 2022)

§ 1 Zweck
Die kantonale Erschliessungs- und Gestaltungsplan "Lobseystrasse, Ersatzmassnahmen inkl. Verlegung Mümliswilbach" bezweckt den Ersatz der bestehenden Ufermauer, die Erweiterung des Bachdurchlasses Farisberggraben und die Erhöhung der Verkehrssicherheit durch die Verlegung und Revitalisierung des Mümliswilerbachs in Balsthal. Die Massnahmen umfassen den Ersatz der bestehende sanierungsbedürftigen Stützmauer Objekt 53/66/C und des Durchlass Farisbergbach Objekt 8/66/9 durch eine Verlegung, ökologische Umgestaltung und die Wiederherstellung der Längsvernetzung für aquatische Lebewesen im Mümliswilerbach. Dazu wird der Mümliswilerbach verlegt und die bestehenden Schwellen und Abstürze werden aufgehoben und durch flachgelegte Blockrieget ersetzt.

§ 2 Geltungsbereich
Der Erschliessungs- und Gestaltungsplan mit den Sonderbauvorschriften gilt für das im Plan durch eine gestrichelte blaue Linie gekennzeichnete Gebiet.

§ 3 Stellung zur Bau- und Zonenordnung
Soweit die Sonderbauvorschriften nichts anderes bestimmen, gelten die Bau- und Zonenvorschriften der Gemeinde Balsthal und die einschlägigen kantonalen Bauvorschriften. Das Waldabstandsrecht und der Abteilungs- und Dotierungspflicht nach § 42 des Planungs- und Baugesetzes (PBG, BGS 711.1) unterstellt.

§ 4 Massnahmen
1. Kunstbauten
1.1 Objekt 53/66/C Bachmauer
Die bestehende sanierungsbedürftige Bachmauer zwischen Lobseystrasse und Mümliswilerbach (in Gewässerachsenrichtung) wird durch eine neue Betonmauer mit einer Länge von 45m und Höhe von 5m ersetzt (Übersichtsplan Stützmauer 53/66/C; Plan-Nr. 2-1516 / 101).

1.2 Objekt 53/66/B Bachmauer
Die bestehende sanierungsbedürftige Bachmauer zwischen Lobseystrasse und Mümliswilerbach (in Gewässerachsenrichtung) wird abgebrochen und durch eine flache Böschung (1:3) ersetzt. (Situation 1:500, Plan-Nr. A-1251.11)

1.3 Objekt 8/66/9 Durchlass Farisbergergraben
Der bestehende sanierungsbedürftige Durchlass Farisbergraben unter der Lobseystrasse wird in Richtung Westen verlängert und durch ein neues Bauwerk für die Verlegung des Mümliswilerbachs und das neuen flachen Strassenböschung, sowie der Durchlass rund 20m lang. Der neue Durchlass Farisbergraben wird mit einem Maulprofil aus Wellstahl erstellt (Übersicht Durchlässe 8/66/9 und 9/66/4, Plan-Nr. 2-1516 / 103).

1.4 Objekt 9/66/4 Durchlass Lobseystrasse
Der bestehende Durchlass unter der Lobseystrasse bleibt bestehen. Mit der Verlegung des Mümliswilerbachs und der neuen flachen Strassenböschung wird der Durchlass im Böschungsbereich mit einem neuen Rohr PP D = 600mm verlängert (Übersicht Durchlässe 8/66/9 und 9/66/4, Plan-Nr. 2-1516 / 103).

2. Verlegung Mümliswilerbach
2.1 Gerinneverlauf
Der Mümliswilerbach wird auf einer Länge von ca. 130m um bis 12m Richtung Westen in ein neues Gerinne verlegt. Das neue rechte Bachufer wird nicht gesichert damit auf diesem Abschnitt eigendynamische Seitenerosionsprozesse stattfinden können. Auf der linken Bachseite wird eine neue flache (1:3) Uferböschung erstellt, die durchgehend mit ingenieurbiologischen Sicherungsmassnahmen vor Erosion gesichert wird. Das Ufer und die Sohle werden zusätzlich mit Holz- und Steinbuhnen, Raubäumen und Wurzelstöcken strukturiert.

2.2 Riegel-Kolk-Sequenzen
Die zwei bestehenden Holz-Schwellen im obersten Projektabschnitt, welche ein Wanderhindernis für Fische darstellen, werden durch eine Riegel-Kolk-Sequenz aus sieben Blockriegeln (Abstand 8m, Absturz Niederwasserrinne 19cm) ersetzt und so die Sohle gegen eine Rückwärtserosion gesichert und die aquatische Längsvernetzung wieder hergestellt.

2.3 Biberschutz
In der neuen linksufrige Bachböschung unterhalb der neuen Stützmauer wird auf einer Fläche von ca. 1'300m² ein Maschendrahtgitter gegen das Untergraben der Böschung durch Biber unter die Vegetationsschicht verlegt.

2.4 Ufergehölze
Ufergehölze sind bundesrechtlich und kantonal geschützt. Durch das Projekt werden bestehende Ufergehölze entfernt und neue Gehölze (Initialzt) angepflanzt. Dieser Eingriff erfordert eine naturschutzrechtliche Ausnahmebewilligung. Die Flächen mit der definitiven und temporären Rodung und Ufer-Neubepflanzung sind im Plan sowie in den Ersatzpflanzungen sind auf dem Plan Flächen Ufergehölz, Plan-Nr. A-1251.18 ersichtlich.

2.5 Bepflanzung
Die neue flache Uferböschung zwischen Strasse und Mümliswilerbach wird mit einheimischen, standortgerechten Sträuchern in Gruppen oder als Heckenform bepflanzt. Zudem werden die offenen Bereiche der Böschung mit einem artenreichen Saatgut angesät. Das linke Bachufer wird durchgehen mit einer biogenen maschinellen Ufersicherung (BMU) ingenieurbiologisch gesichert. Walter werden im Uferbereich Erlen als Einzelbäume gepflanzt.

3. Erholung
3.1 Erschliessung / Begehbarkeit
Der Mümliswilerbach kann frei betreten werden. Es werden keine Erholungseinrichtungen, Zugänge und Wege erstellt.

4. Bewirtschaftung / Unterhalt / Nutzung
Das neue Bachgerinne, die neue Stützmauer sowie die Bachdurchlässe müssen periodisch unterhalten werden. Unterhalts- und Pflegemassnahmen sind nur zur Erhaltung der Hochwassersicherheit und Revitalisierungsmassnahmen sowie zugunsten der Kunstbauten zugelassen. Bauten und bauliche Anlagen, auch Kleinbauten wie Gartenhäuschen, Einfriedungen, Kompostanlagen, Gebäude sowie kleine Wege dürfen nicht erstellt werden. Das rechte Bachufer darf sich eigendynamisch frei entwickeln. Seitenerosionen werden zugelassen und sind erwünscht.

§ 5 Werkleitungen
Vom Projekt "Lobseystrasse, Ersatzmassnahmen inkl. Verlegung Mümliswilerbach" sind bestehende Werkleitungen betroffen. Die Werkleitungsbetreiber wurden über das Vorhaben informiert und sind durch die Weisungspflicht verpflichtet, ihre Leitungen dem Projekt anzupassen.

§ 6 Ausnahmen
Das Bau- und Justizdepartement des Kantons Solothurn kann Abweichungen vom kantonalen Erschliessungs- und Gestaltungsplan "Lobseystrasse, Ersatzmassnahmen inkl. Verlegung Mümliswilerbach" mit den zugehörigen Sonderbauvorschriften bewilligen, soweit sie der Planungsidee nicht widersprechen, keine zwingenden Bestimmungen verletzen und die öffentlichen Interessen gewahrt bleiben.

§ 7 Inkrafttreten
Der Erschliessungs- und Gestaltungsplan sowie die zugehörigen Sonderbauvorschriften treten nach der Genehmigung durch den Regierungsrat mit der Publikation des Genehmigungsbeschlusses im Amtsblatt in Kraft.

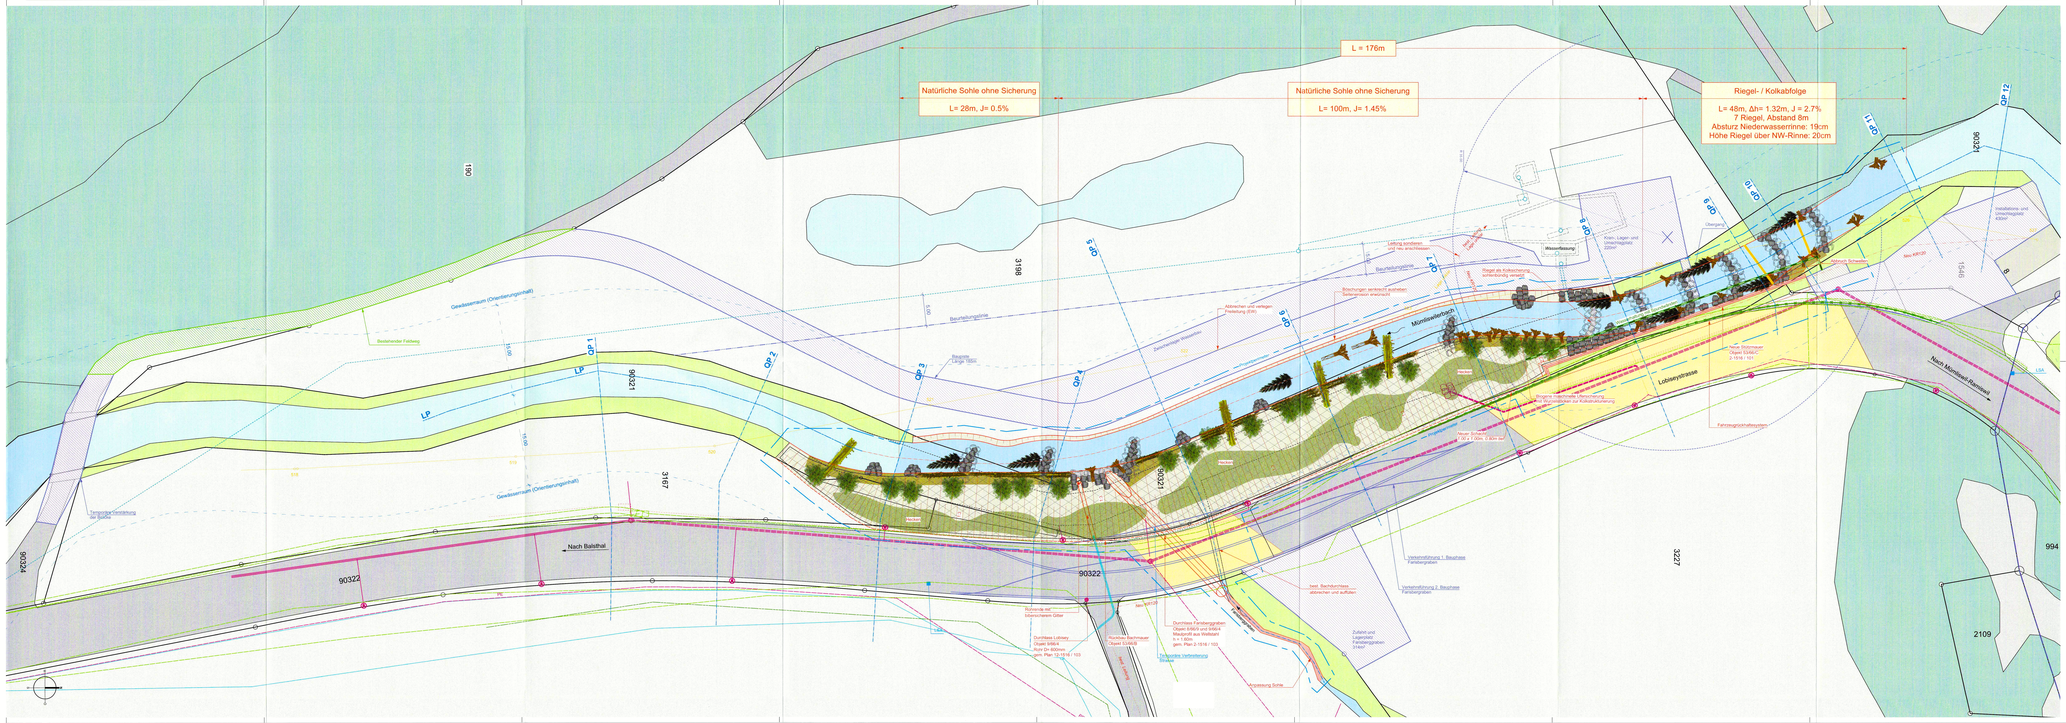
L = 176m
Natürliche Sohle ohne Sicherung
L= 28m, J= 0.5%
Natürliche Sohle ohne Sicherung
L= 100m, J= 1.45%
Riegel- / Kolkabfolge
L= 48m, Δh= 1.32m, J = 2.7%
7 Riegel, Abstand 8m
Absturz Niederwasserrinne: 19cm
Höhe Riegel über NW-Rinne: 20cm
Lobseystrasse
Mümliswilerbach
Gewässerraum (Orientierungsinhalt)
Bestehender Fussweg
Temporäre Umleitung Fussweg
Nach Balsthal
Nach Mümliswil-Ramiswil
Wasserfassung
Zementrohr Wasserfassung
Abbrechen und verlegen Freileitung (EW)
Leitung versetzen und neu anschliessen
Bauschutt/Humus
Rückbau Bachmauer Objekt 53/66/C
Rückbau Durchlass Objekt 9/66/4
Durchlass Lobseystrasse Objekt 9/66/4 Rohr D= 600mm gem. Plan 12-1516 / 103
Durchlass Farisbergergraben Objekt 8/66/9 und 9/66/4 Maulprofil aus Wellstahl b = 1.80m gem. Plan 2-1516 / 103
Temporäre Verbreiterung Bauplatz
Anpassung Sohle
Ufergehölze
Ersatzpflanzung Ufergehölze 1'414 m², Plan: 2.18/xx.xxx
Verkehrsführung 1. Bauphase Farisbergergraben
Verkehrsführung 2. Bauphase Farisbergergraben
best. Bachdurchlass abbrechen und auffüllen
Zufahrt und Installation Farisbergergraben 314m²
Böschungen senkrecht erstellen Terrainversatz einarbeiten
Rückbau Stützmauer Objekt 53/66/B
Neue Stützmauer Objekt 53/66/C 5-1516 / 101
Rückbau Stützmauer Objekt 53/66/C
Rückbau Holzschwelle
Neue Holzschwelle
Riegel als Kolksicherung sohlensicherung verlegt
Installations- und Umschlagplatz 830m²
Kies, Lager und Umschlagplatz 200m²
Wasserfassung
Überlauf
Neu WR36
Schacht Schmutz
Neu Stützmauer Objekt 53/66/C 5-1516 / 101
Fahrzeugrückhaltesystem
Neue Durchlässe Objekt 9/66/4 1.2 x 1.0m, 2.80m lang
Neue Durchlässe Objekt 8/66/9 1.8